


Asemakaava-alueen osoitevahvistus n:o [4196](#)
6.10.2016, Osoitevastaava

Lamminpää, 225

Kiint.tunnus	Osoite	Vanha kiinteistö tai rakennus mihin kohdistuu	Os.vahv. aiheuttaja
225-2047-1	Saarikorventie 1a (voimaan 7.11.2016) Haaralammentie 2 poistuva osoite: Kivilevontie 1	102602513F 225-2047-1	Rakennuslupa- hakemus/Ak 3745 13.12.1971
225-2021-7	Saarikorventie 1b (voimaan 7.11.2016) Kivilevontie 2 poistuvat osoitteet: Saarikorventie 1 Haaralammentie 9	103290617C 103290618D Saarikorventie 1b (voimaan 7.11.2016) poistuva osoite: Saarikorventie 1 225-2021-7	-"

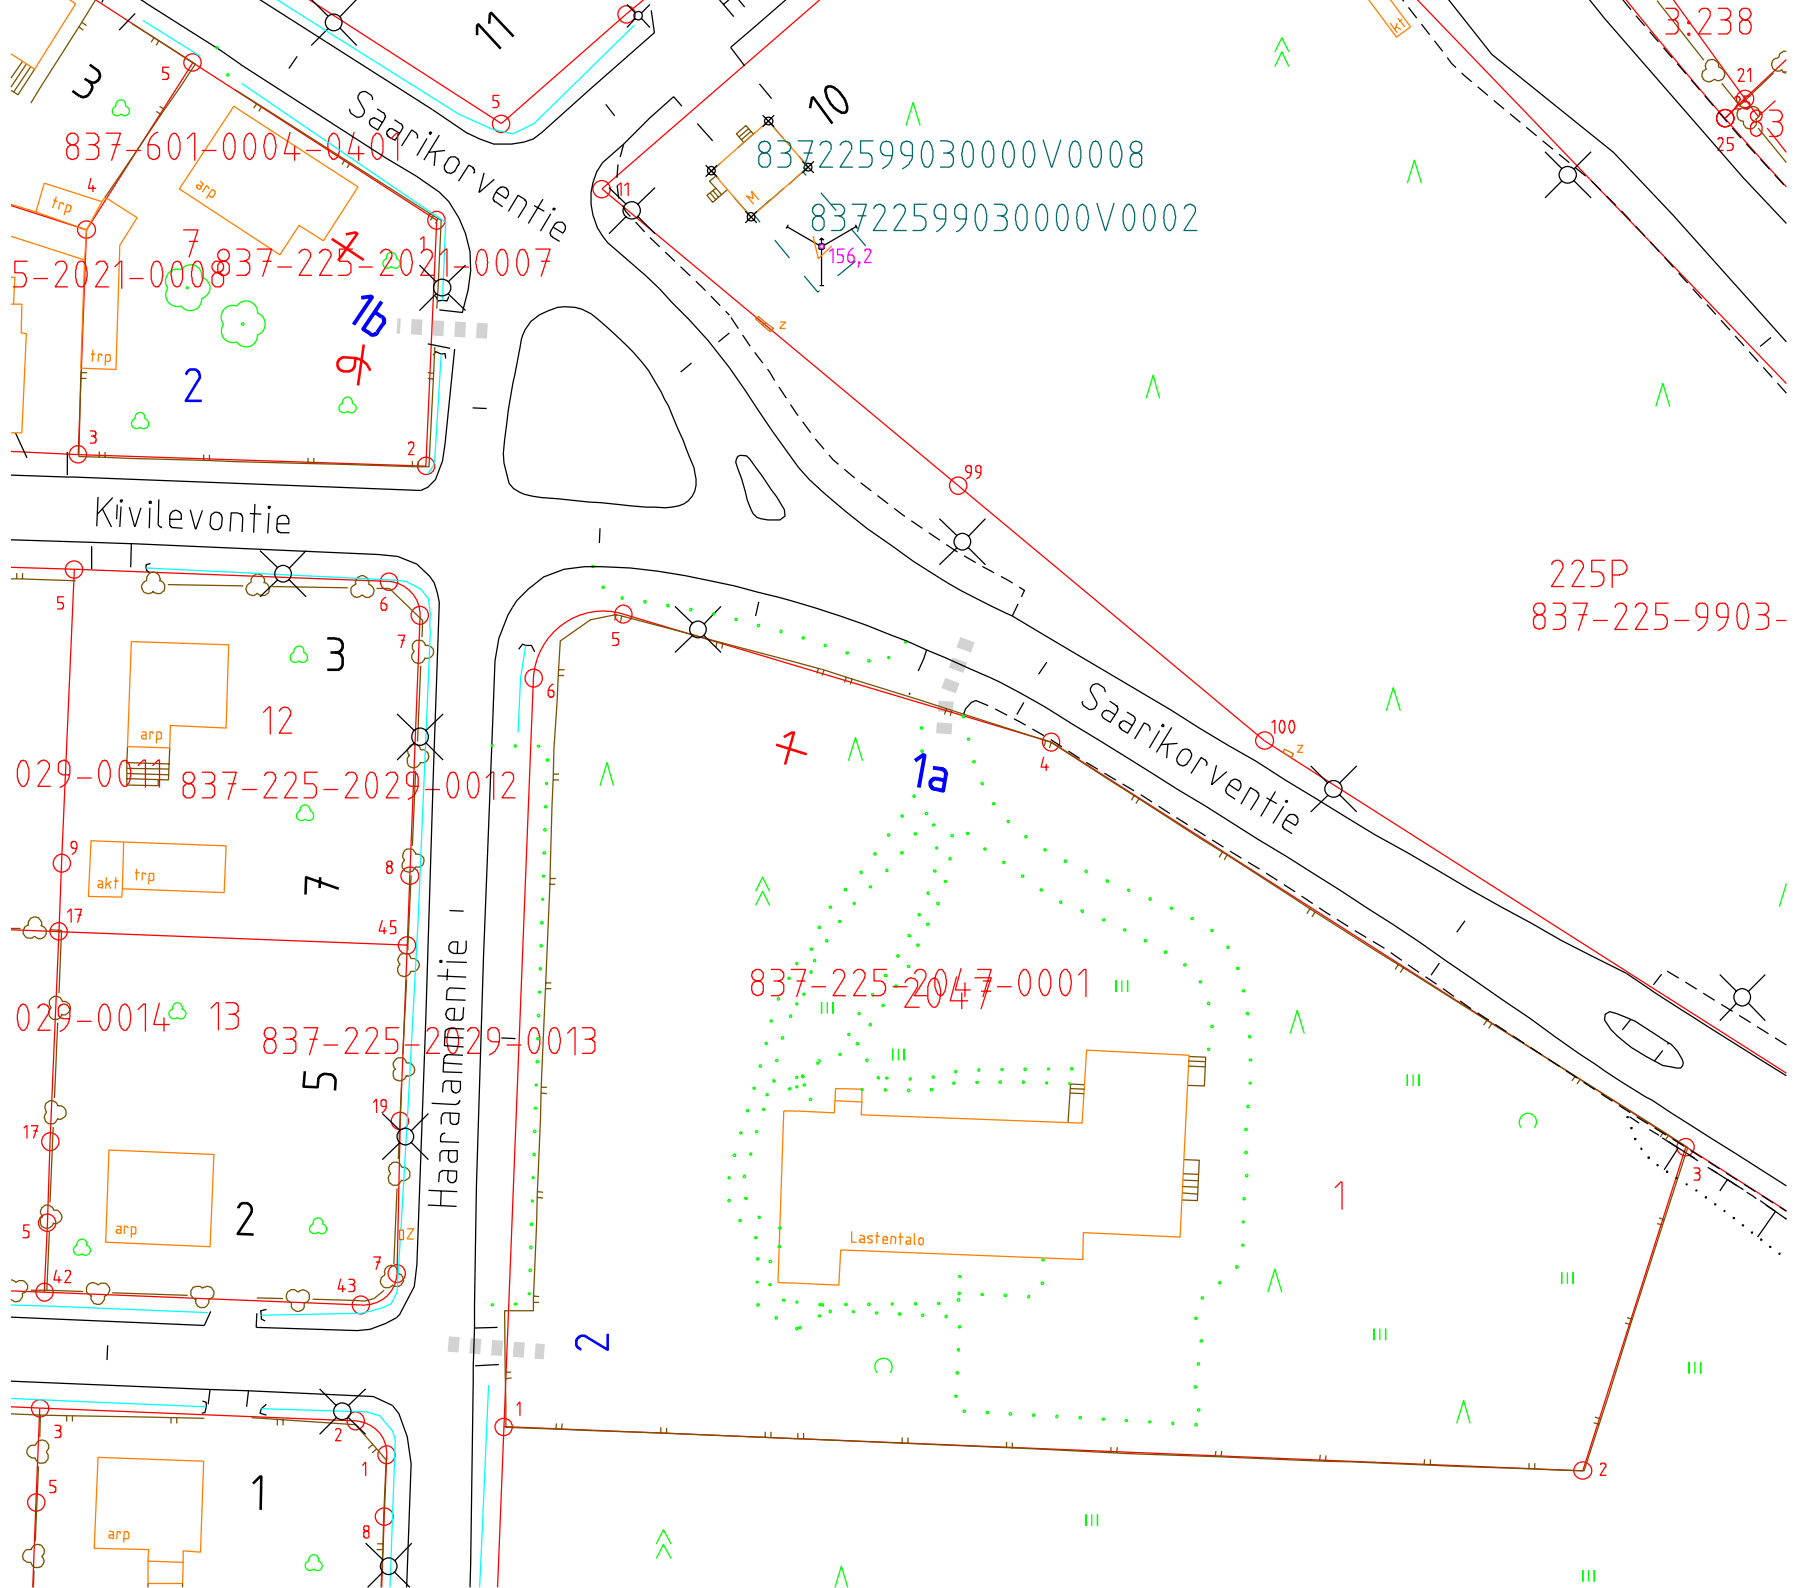

837-601-0004-0401

83722599030000V0008


83722599030000V0002

5-2021-0008

2

1b

Kivilevontie

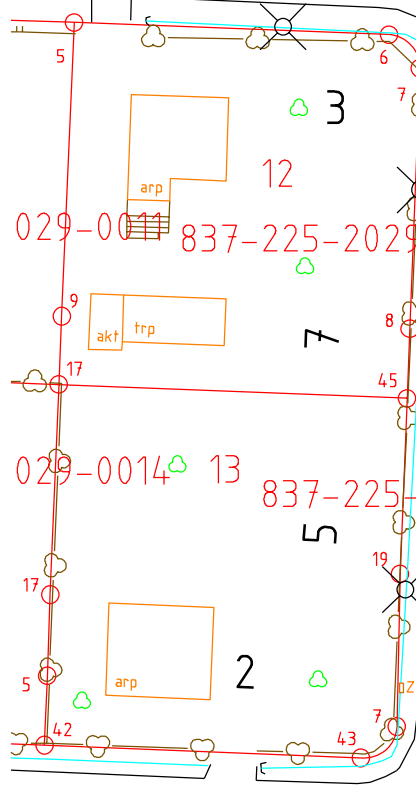


029-0011 837-225-2029-0012

029-0014 13

837-225-2029-0013

5

2

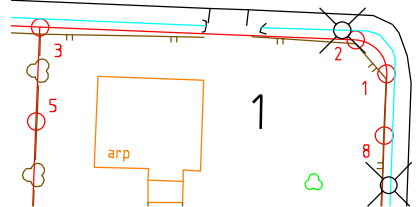

arp

1

837-225-2047-0001

1a

7

Saarikorventie

225P
837-225-9903-

Lasentalo

2

1

3

2