


Asemakaava-alueen osoitteenvahvistus n:o [4201](#)
28.10.2016, Osoitevastaava

Multisilta, 325

Kiint.tunnus	Osoite	Vanha kiinteistö tai rakennus mihin kohdistuu	Os.vahv. aiheuttaja
325-6523-4	Terävänkatu 5 poistettu osoite: Terävänkatu 3	325-6523-4	Osoitejärjestelmän selkeyttäminen

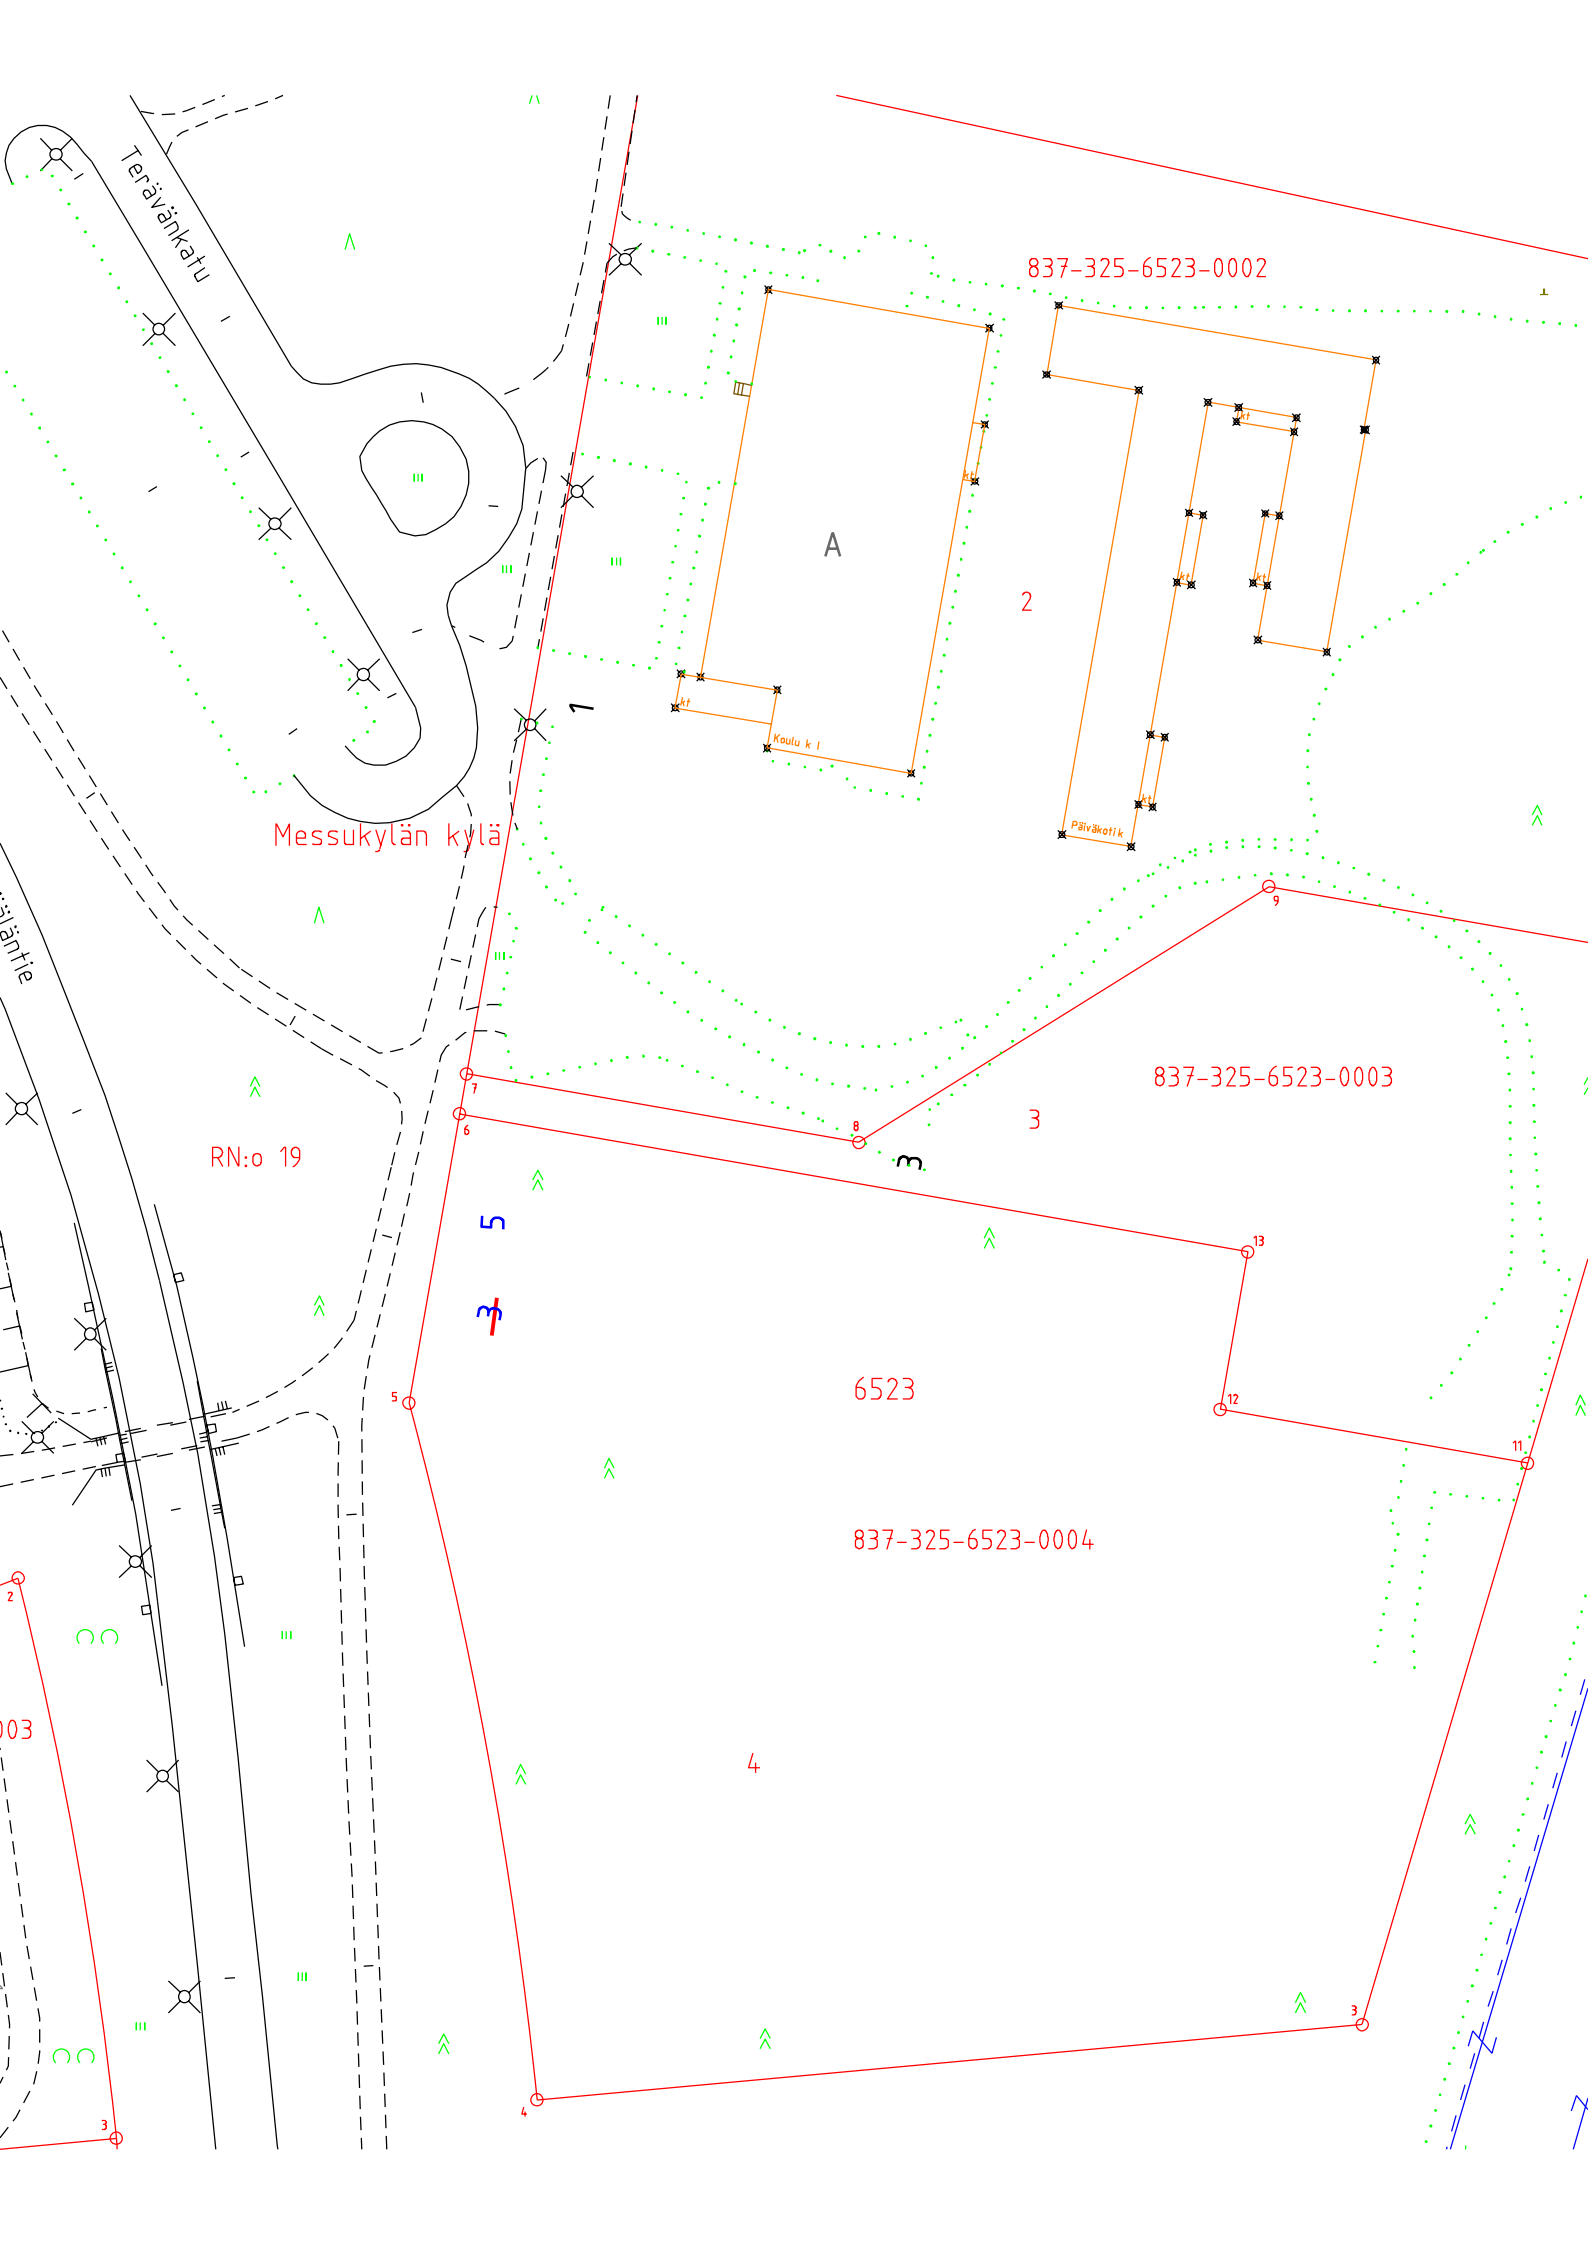

Teräväntäkatu

Messukylän kylä

RN:o 19

837-325-6523-0002

837-325-6523-0003

6523

837-325-6523-0004

003

A

Koulu k I

Päiväkotik

5

3

2

4

2

3

3

1

7

6

5

8

9

13

12

11

3

4

3

2