


Asemakaava-alueen osoitevahvistus n:o [4261](#)
26.6.2017, Osoitevastaava

Kauppi, 132

Kiint.tunnus	Osoite	Vanha kiinteistö tai rakennus mihin kohdistuu	Os.vahv. aiheuttaja
132-877-1	Tekunkatu 2 Kuntokatu 9	-	Tj 7.6.2017
599-2-0	Kuntokatu 17 poistettu osoite: Kuntokatu 7	1036248536 (urheiluhalli)	-"
599-2-0	Kuntokatu 15 poistettu osoite: Kuntokatu 5	1001733103 (asuinrak.)	-"
589-23-0	Kuntokatu 15 poistettu osoite: Kuntokatu 5	100154830Y (sauna) 589-23-0-042 (muuntamo)	-"
589-23-0	Kuntokatu 15 Keilakuja 3 (voimaan 31.7.2017) poistuva osoite: Kuntokatu 5	1001548310 (ravintola)	-"
589-23-0	Kuntokatu 18	589-23-0-049 (talousrak.) 1001548321 (talousrak.)	-"

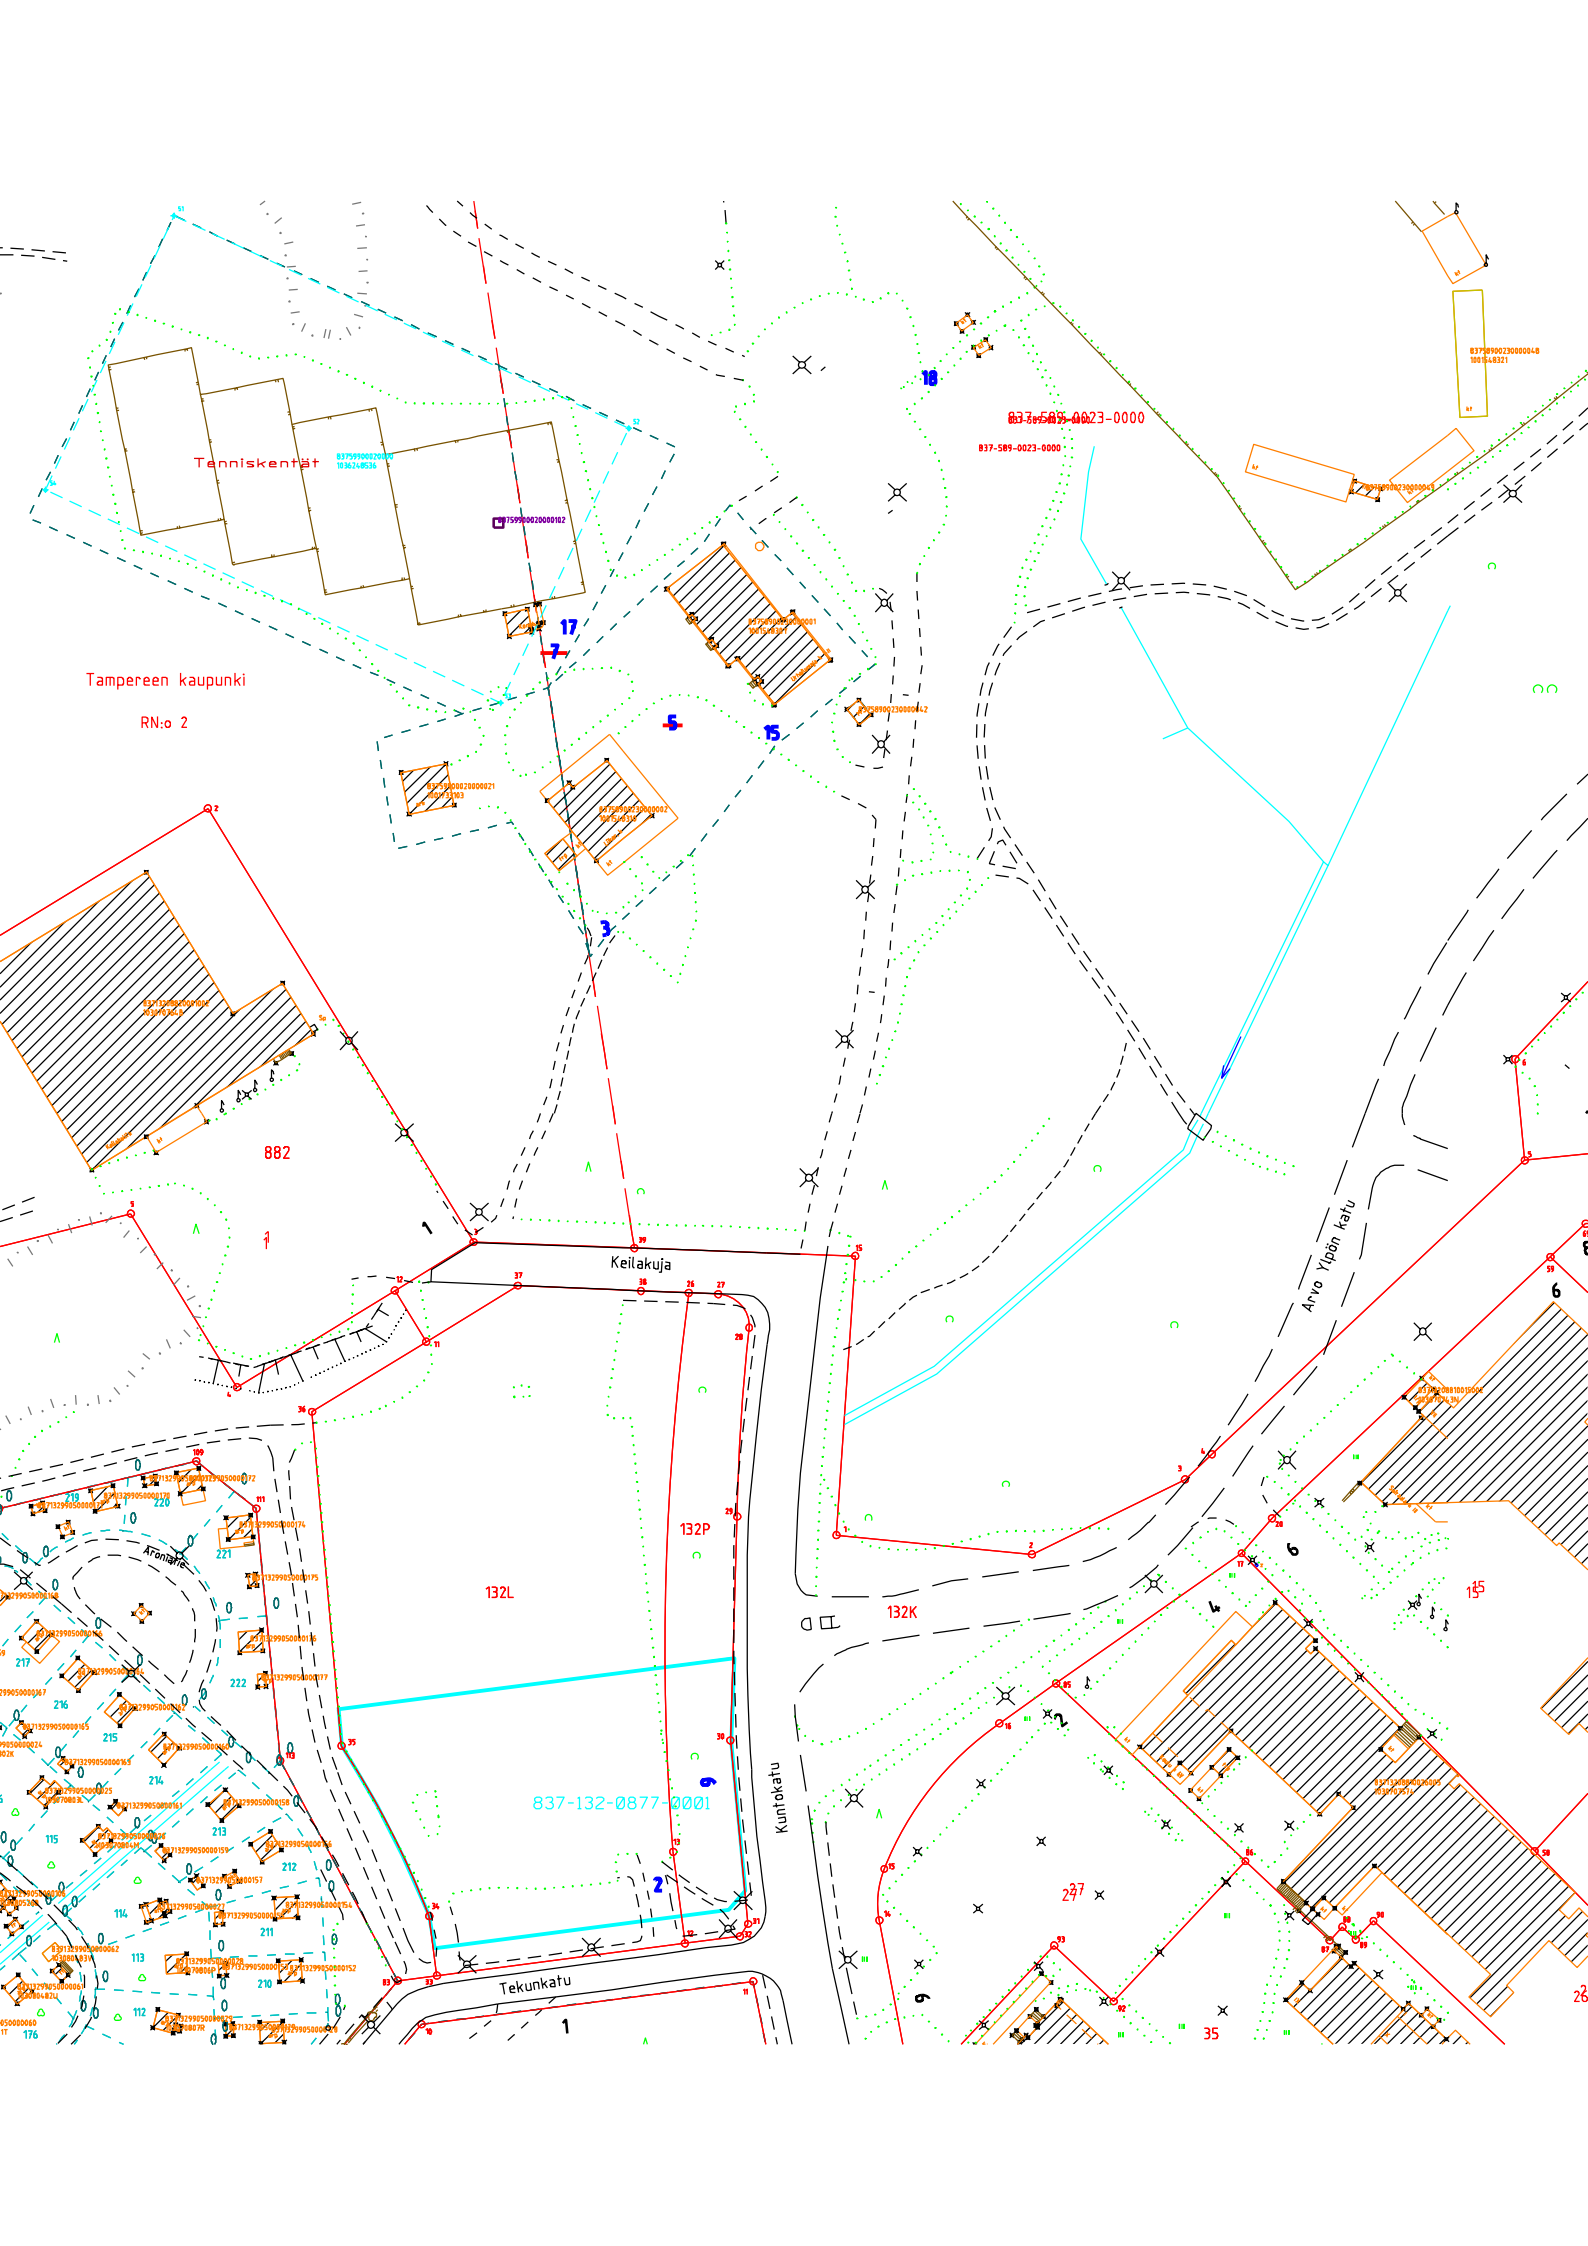

Tenniskentät

Tampereen kaupunki

RN:o 2

837-589-0023-0000

837-589-0023-0000

882

Keilakuja

Arvo Yipin katu

132L

132P

132K

155

837-132-0877-0001

Kuntokatu

Tekunkatu

297

35

26