


Asemakaava-alueen osoitteenvahvistus n:o [4287](#)
5.10.2017, Osoitevastaava

IX, 109

Kiint.tunnus	Osoite	Vanha kiinteistö tai rakennus mihin kohdistuu	Os.vahv. aiheuttaja
109-1146-1	Lavoniuksenraitti 1 (voimaan 13.11.2017) poistuva osoite: Valumallinpolku 4	103420613T (Sijaintikiinteistö: 837-109-9903-0)	Ak/tj 14.8.2017
109-1147-1	Herrainmäenkuja 2 (voimaan 13.11.2017) poistuva osoite: Valumallinpolku 11	103420609N (Sijaintikiinteistö: 837-109-9903-0)	-"
109-1147-2	Herrainmäenkuja 4 (voimaan 13.11.2017) poistuva osoite: Valumallinpolku 12	103420612S (Sijaintikiinteistö: 837-109-9903-0)	-"
109-963-2	Lavoniuksenraitti 5 (voimaan 13.11.2017) poistuva osoite: Valumallinpolku 5	103420610P (Sijaintikiinteistö: 837-109-9903-0)	-"
109-963-3	Herrainmäenkuja 3 (voimaan 13.11.2017) poistuva osoite: Valumallinpolku 7	103420608M (Sijaintikiinteistö: 837-109-9903-0)	-"
109-963-1	Kihlmaninraitti 1 Törngrenin aukio 3 Herrainmäenkuja 5 (voimaan 13.11.2017) poistuva osoite: Valumallinpolku 9	1034205946 109-963-1	-"

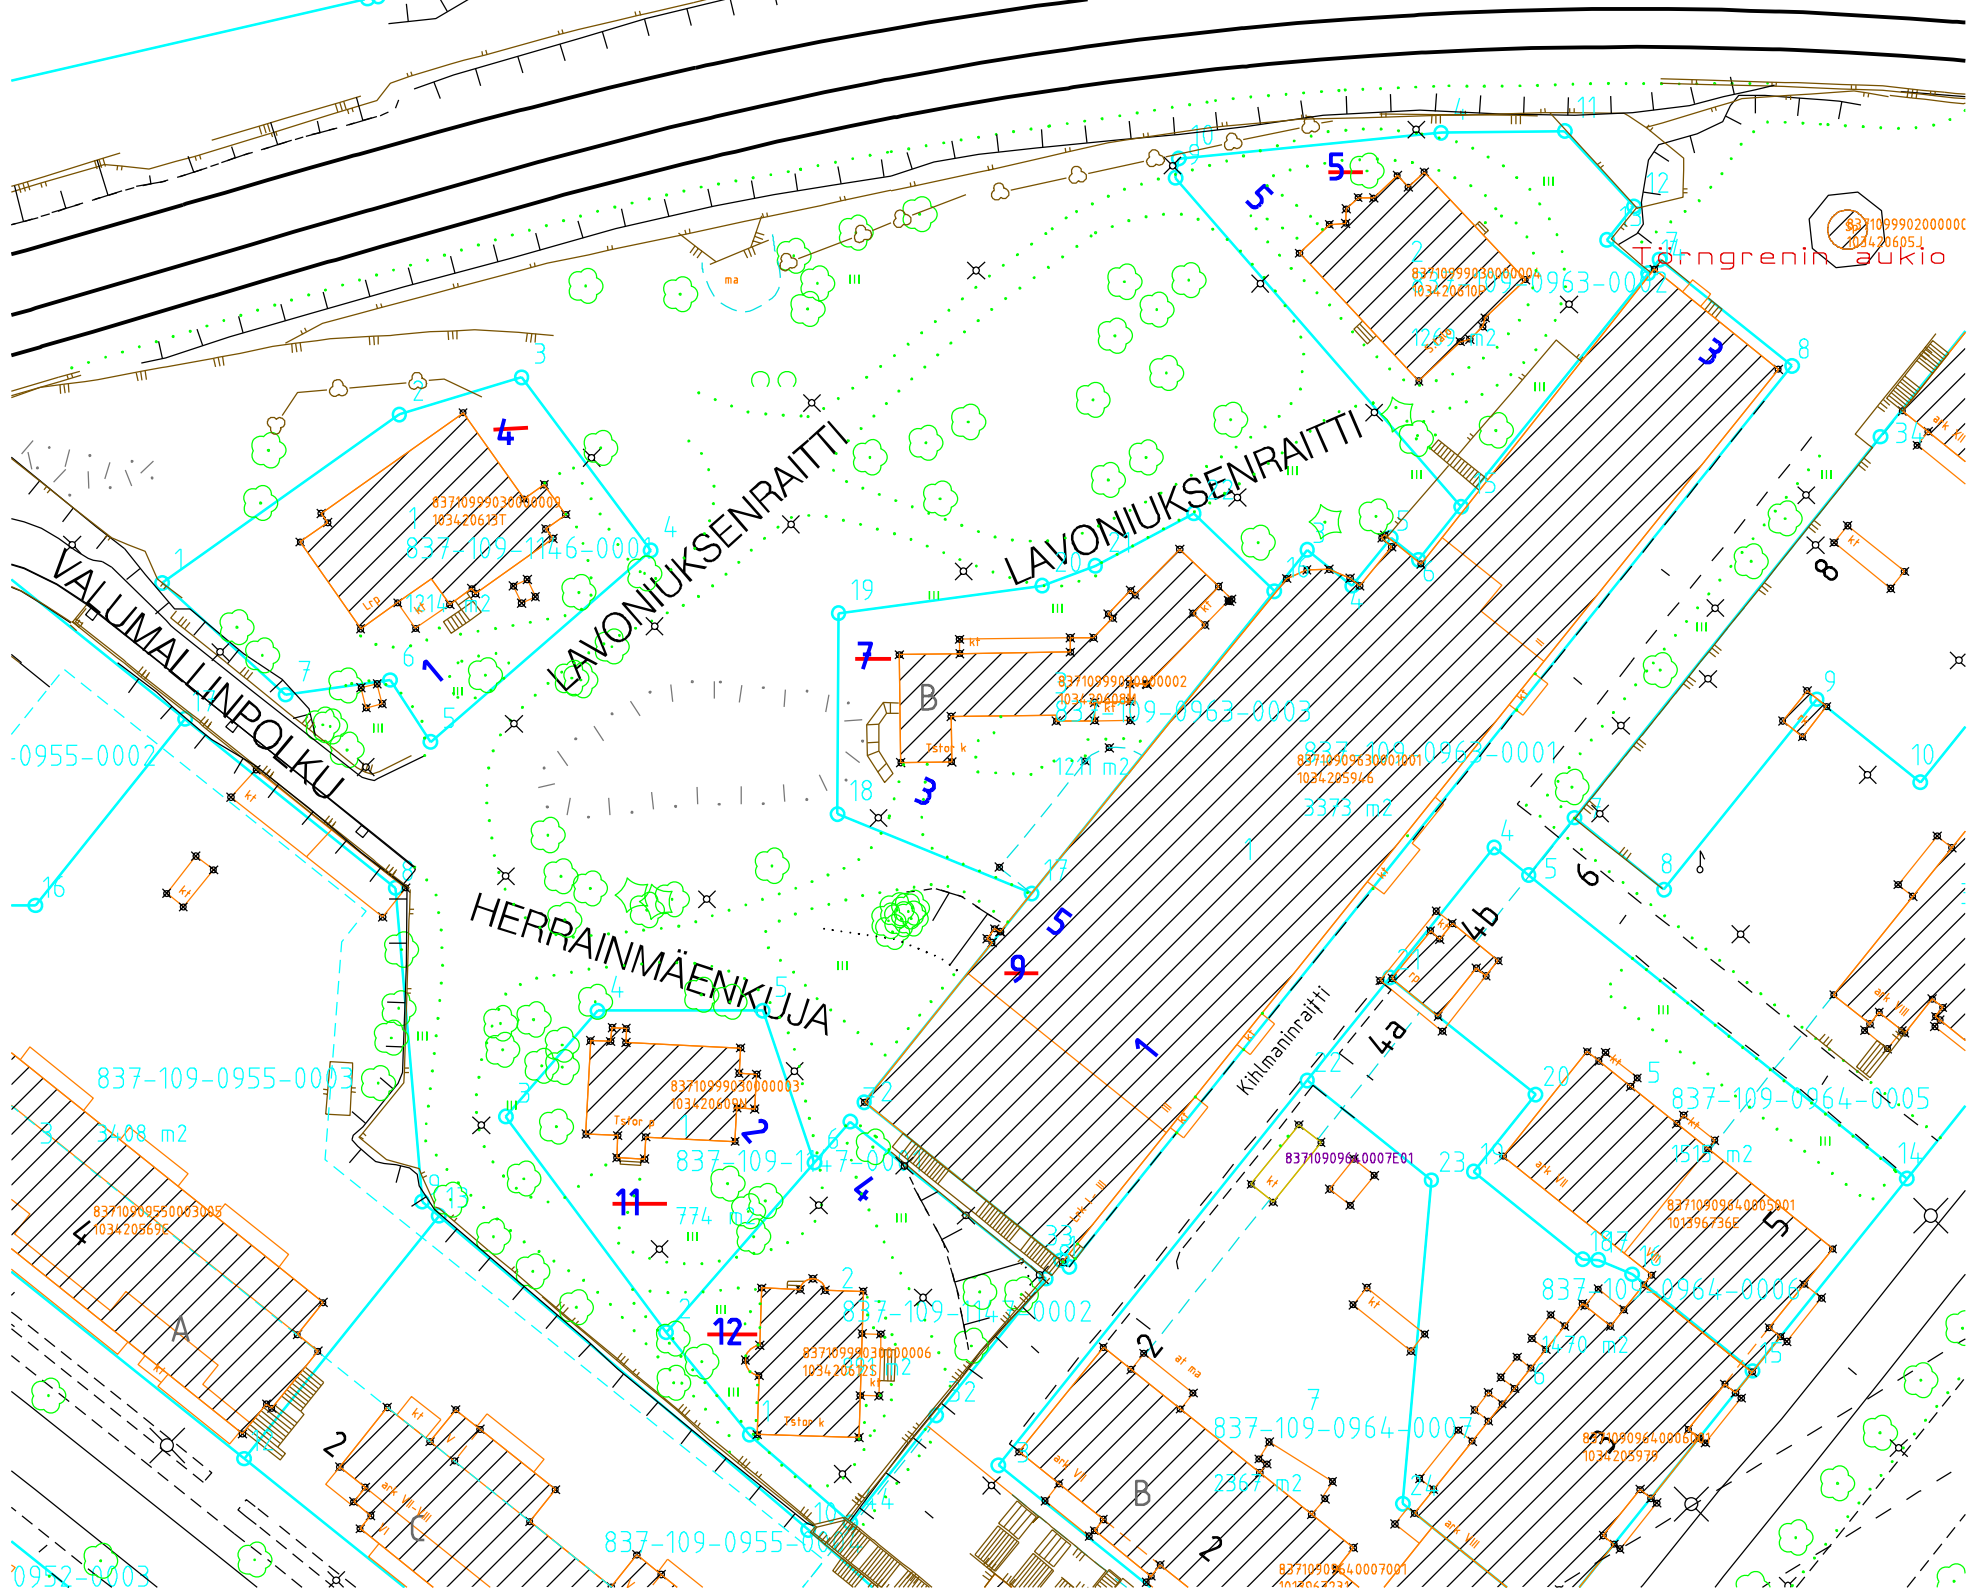

8371099902000000
1034206054
Törngrenin aukio

VALUMALLINPOLKU
0955-0002

LAVONIUKSENRAITTI

LAVONIUKSENRAITTI

HERRAINMÄENKUJA

Kihimänlinnaitti

837-109-0955-0003
3408 m²
837109095500030008
1034206695

837-109-1047-0001
774 m²
8371099903000003
1034206000

837-109-1045-0002
8371099903000006
1034206025

83710909640007E01

837-109-0964-0005
1515 m²
83710909640005001
1034206736E

837-109-0964-0006
1470 m²
83710909640006004
1034206978

837-109-0964-0007
2367 m²
83710909640007001
1034206232E

0952-0003

837-109-0955-0004

8371099903000004
1034206100E
0963-0002
1268 m²

8371099903000002
1034206000E
0963-0003
1211 m²

837-109-0963-0001
1034206591E
3373 m²

8371099902000000
1034206054
Törngrenin aukio