
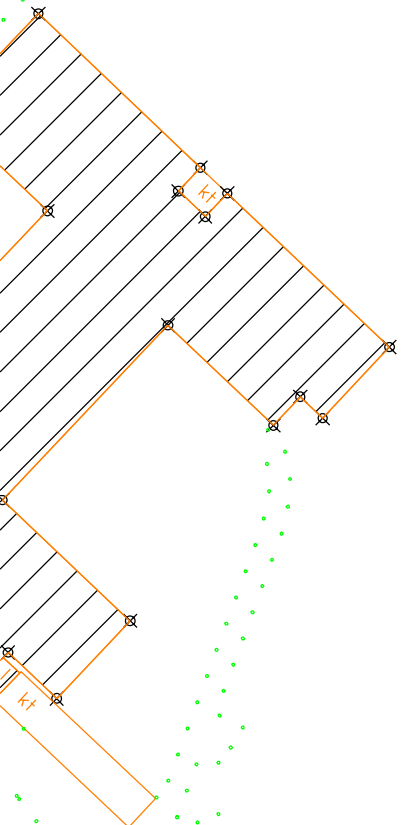


Asemakaava-alueen osoitteenvahvistus n:o [4293](#)
11.10.2017, Osoitevastaava

Kauppi, 132

Kiint.tunnus	Osoite	Vanha kiinteistö tai rakennus mihin kohdistuu	Os.vahv. aiheuttaja
132-881-49	Vieritie 8a (lisäosoite tontille)	132-881-49-035 (muuntamo)	Toimenpidelupa 17-792
132-881-49	Vieritie 8 (lisäosoite tontille)	103632341R (hulevesipumppaamo)	Rakennuslupa 17-370

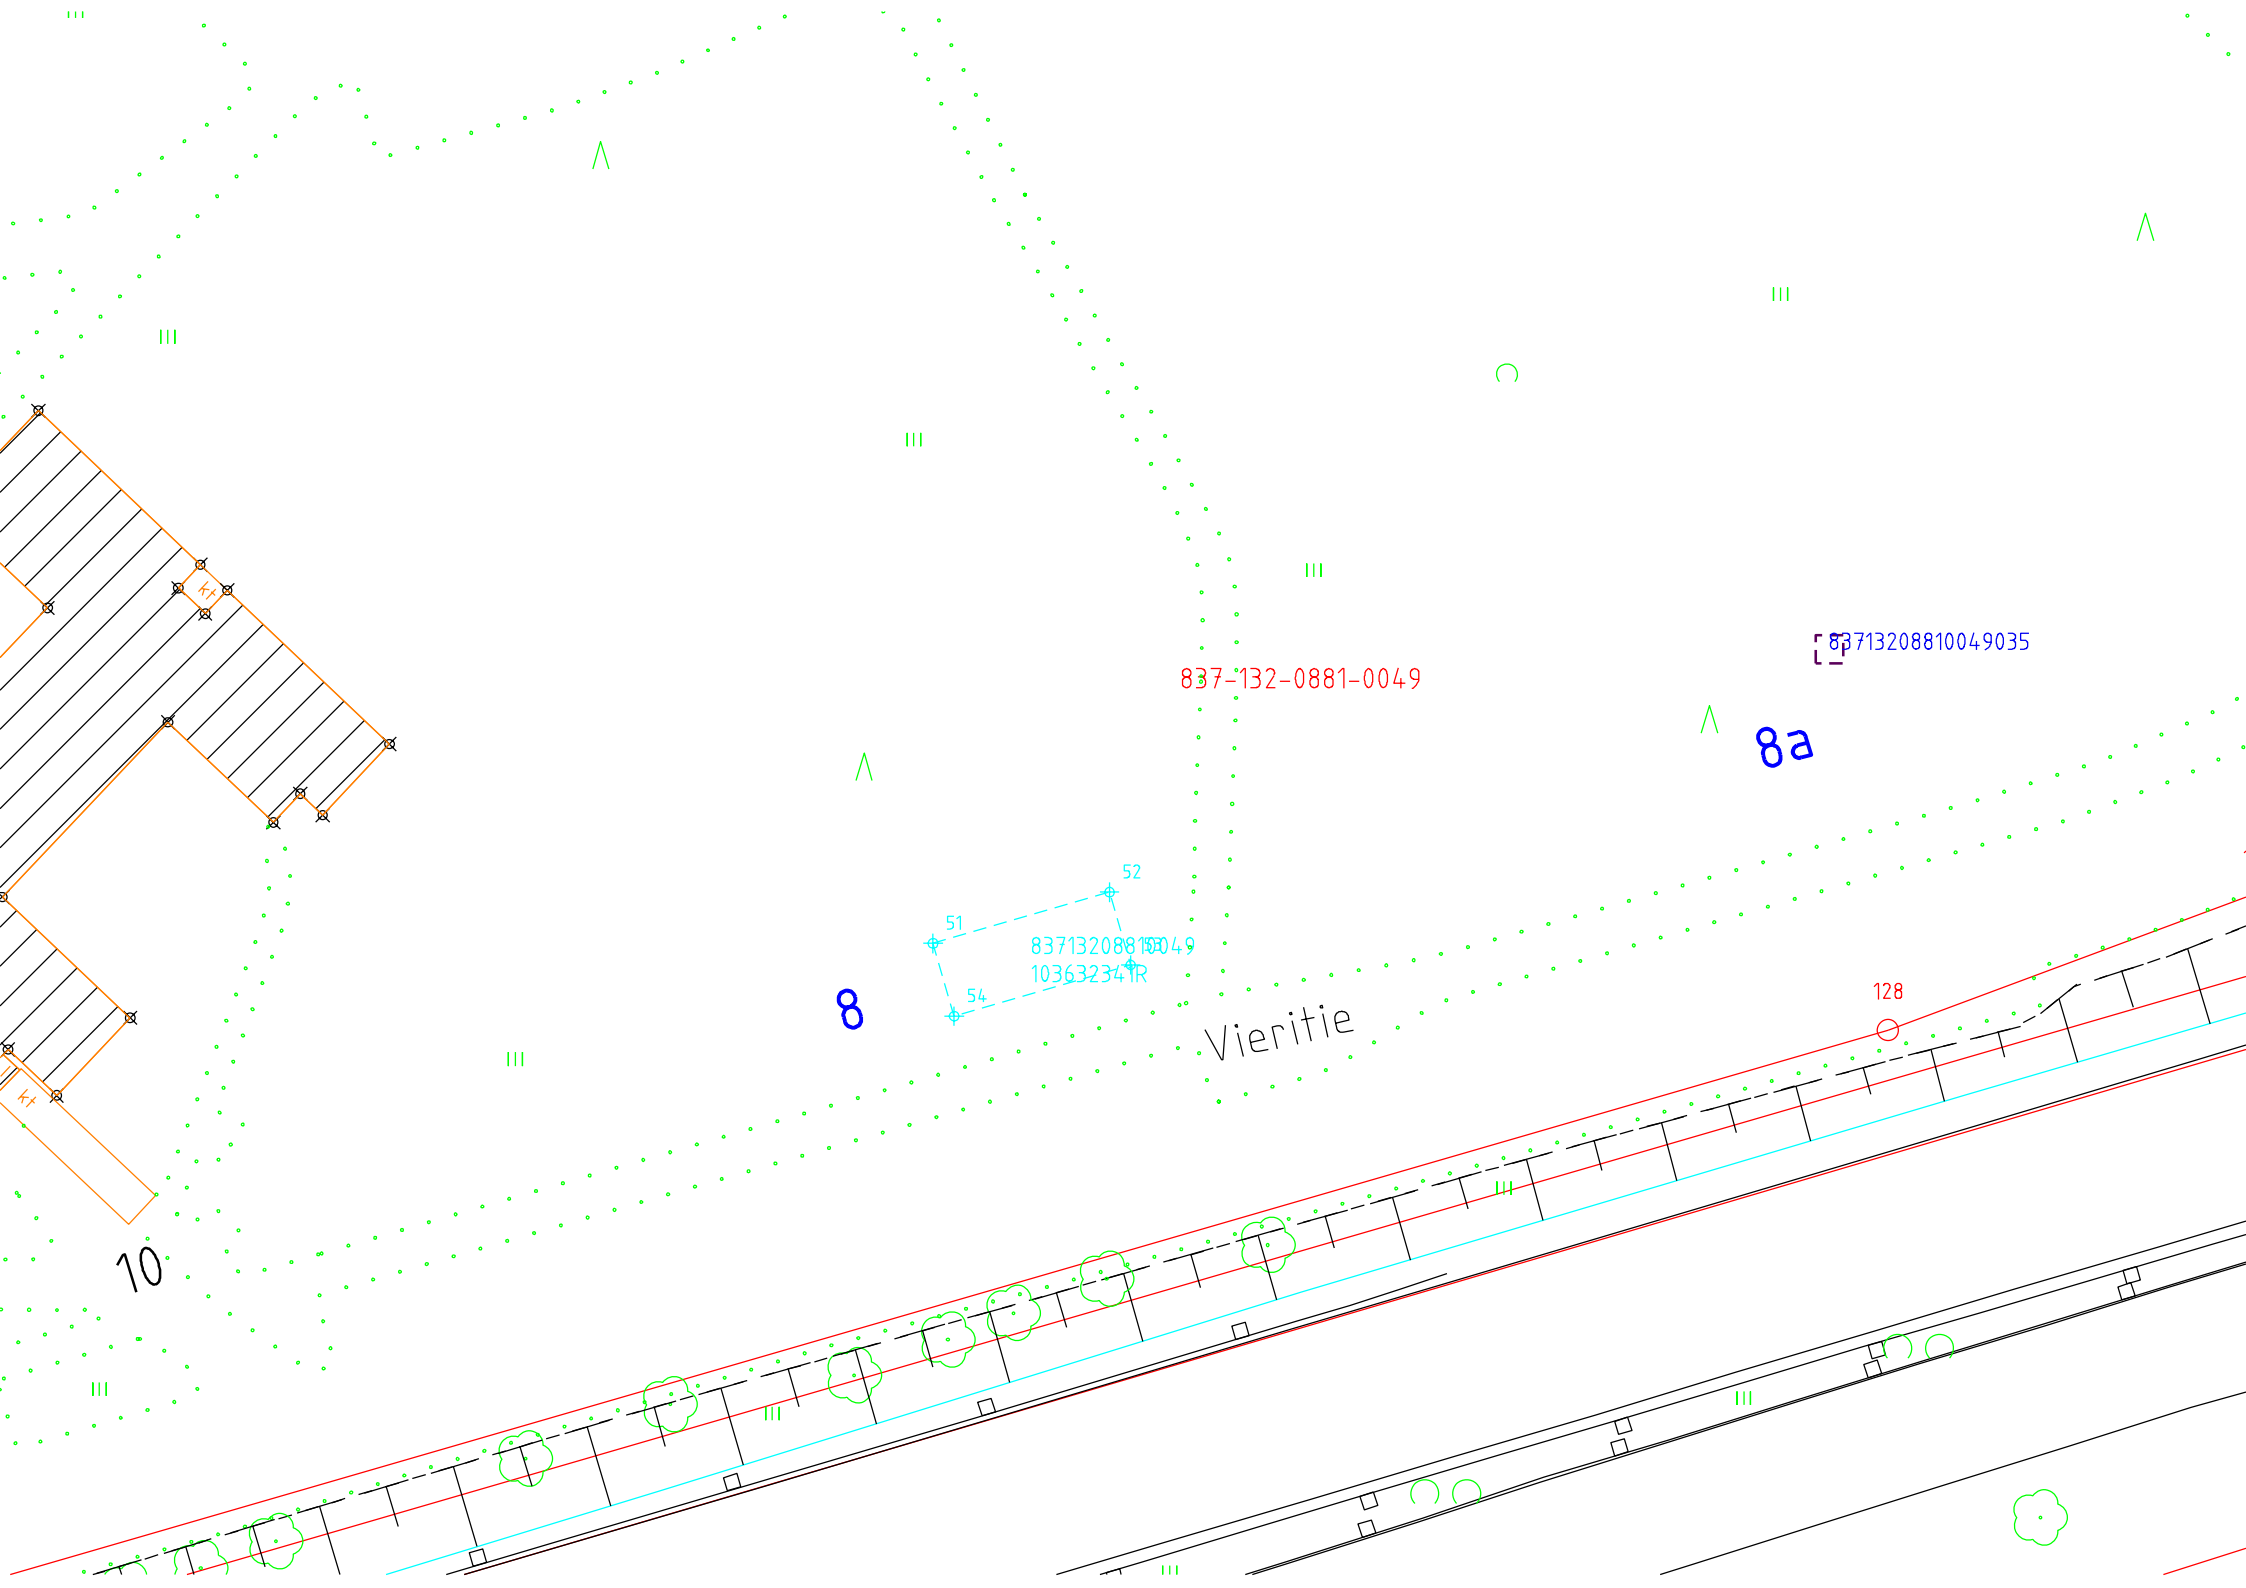

10


8

8a

128

837-132-0881-0049

83713208810049035

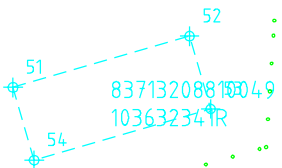

Vieritie