


Asemakaava-alueen osoitteenvahvistus n:o [4317](#)  
16.11.2017, Osoitevastaava

Yla-Pispala, 213

Kiint.tunnus	Osoite	Vanha kiinteistö tai rakennus mihin kohdistuu	Os.vahv. aiheuttaja
213-1030-2	Pispalanharju 47 Harjunpää 5 Pispankatu 50 Provastinkatu 45	103186095P (Pispalanharju 47, Harjunpää 5)  213-1030-1	Tj 14.11.2017
213-1030-3	Pispalanharju 47a Provastinkatu 47  poistettu osoite: Pispalanharju 47	213-1030-1-003 (muuntamo, (Pispalanharju 47a)	-"

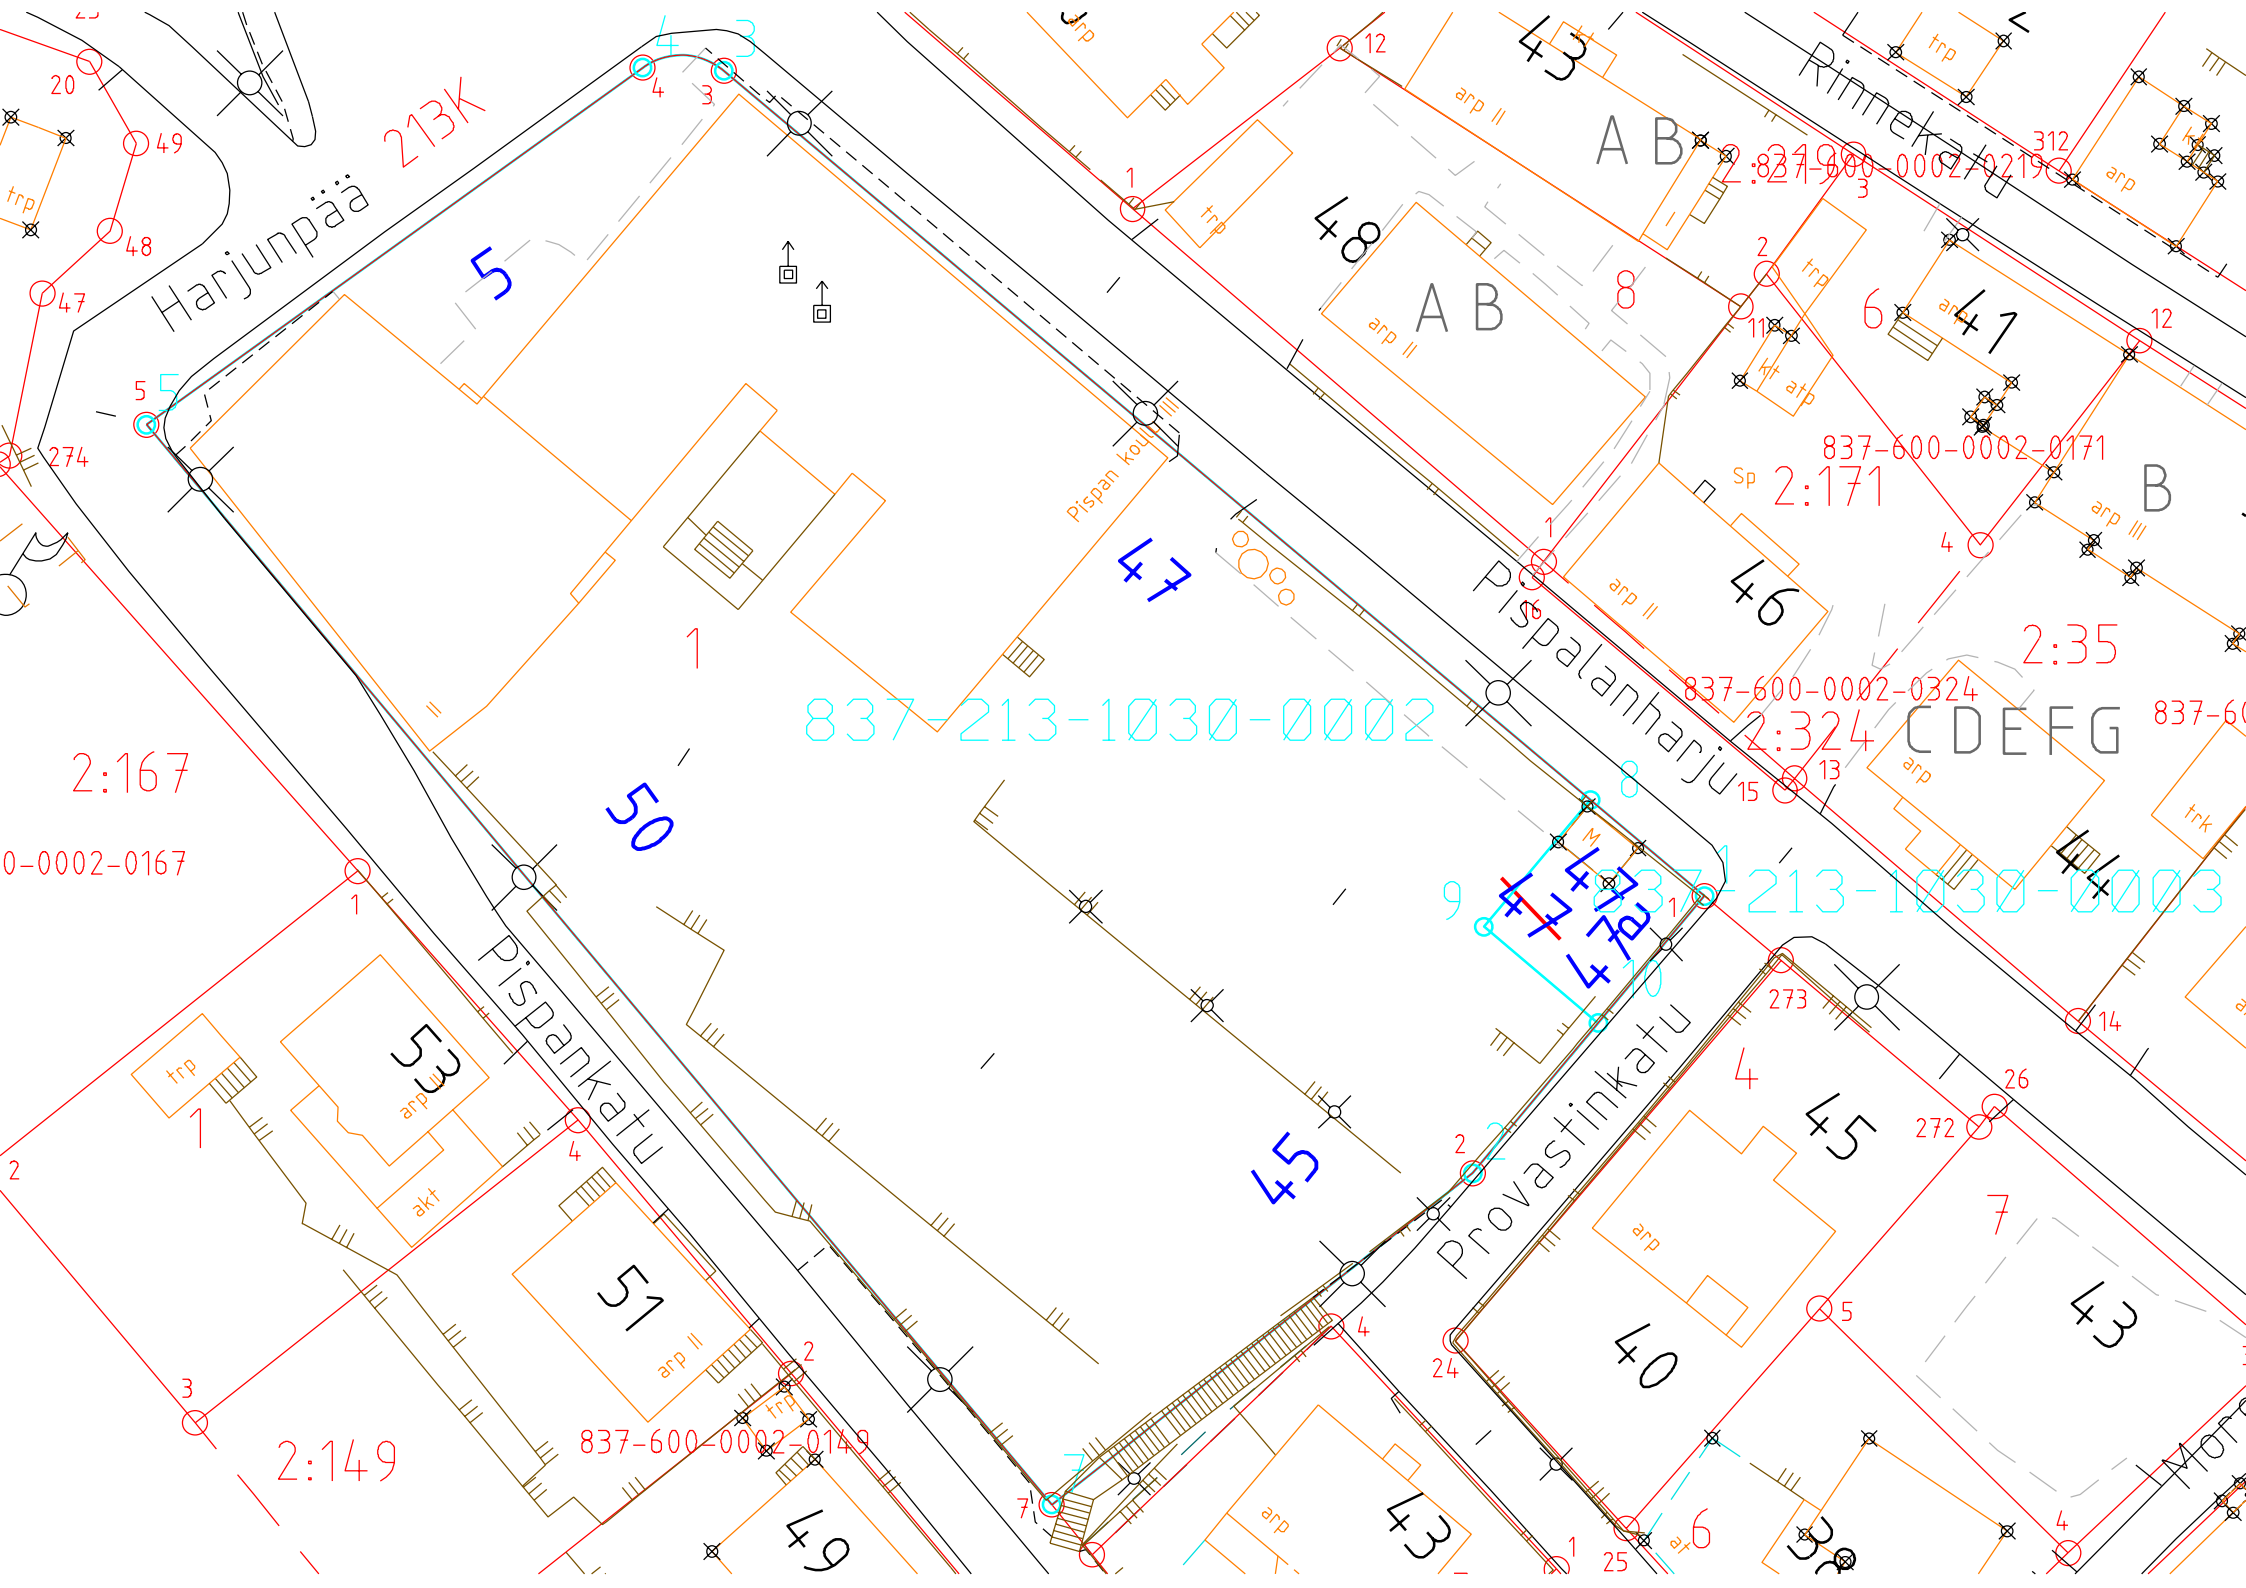

Harjunpää 213K

Rinnetekä

5

48

A B

A B

47

47

46

837-213-1030-0002

CDEFG

2:167

50

837-600-0002-0324

2:324

837-213-1030-0003

0-0002-0167

Pispankatu

Pispalanharju

Provastinkatu

53

51

45

40

45

2:149

837-600-0002-0149

49

43

39

43

Motti