


Asemakaava-alueen osoitevahvistus n:o [4348](#)  
13.2.2018, Osoitevastaava

XXIV, 124

| Kiint.tunnus | Osoite                                  | Vanha kiinteistö tai rakennus mihin kohdistuu | Os.vahv. aiheuttaja                  |
|--------------|---|---|--------------------------------------|
| 124-573-4    | Ahotie 8<br>poistettu osoite: Ahotie 10 | 124-573-4<br>1029555902                       | Osoitejärjestelmän ajantasaistaminen |

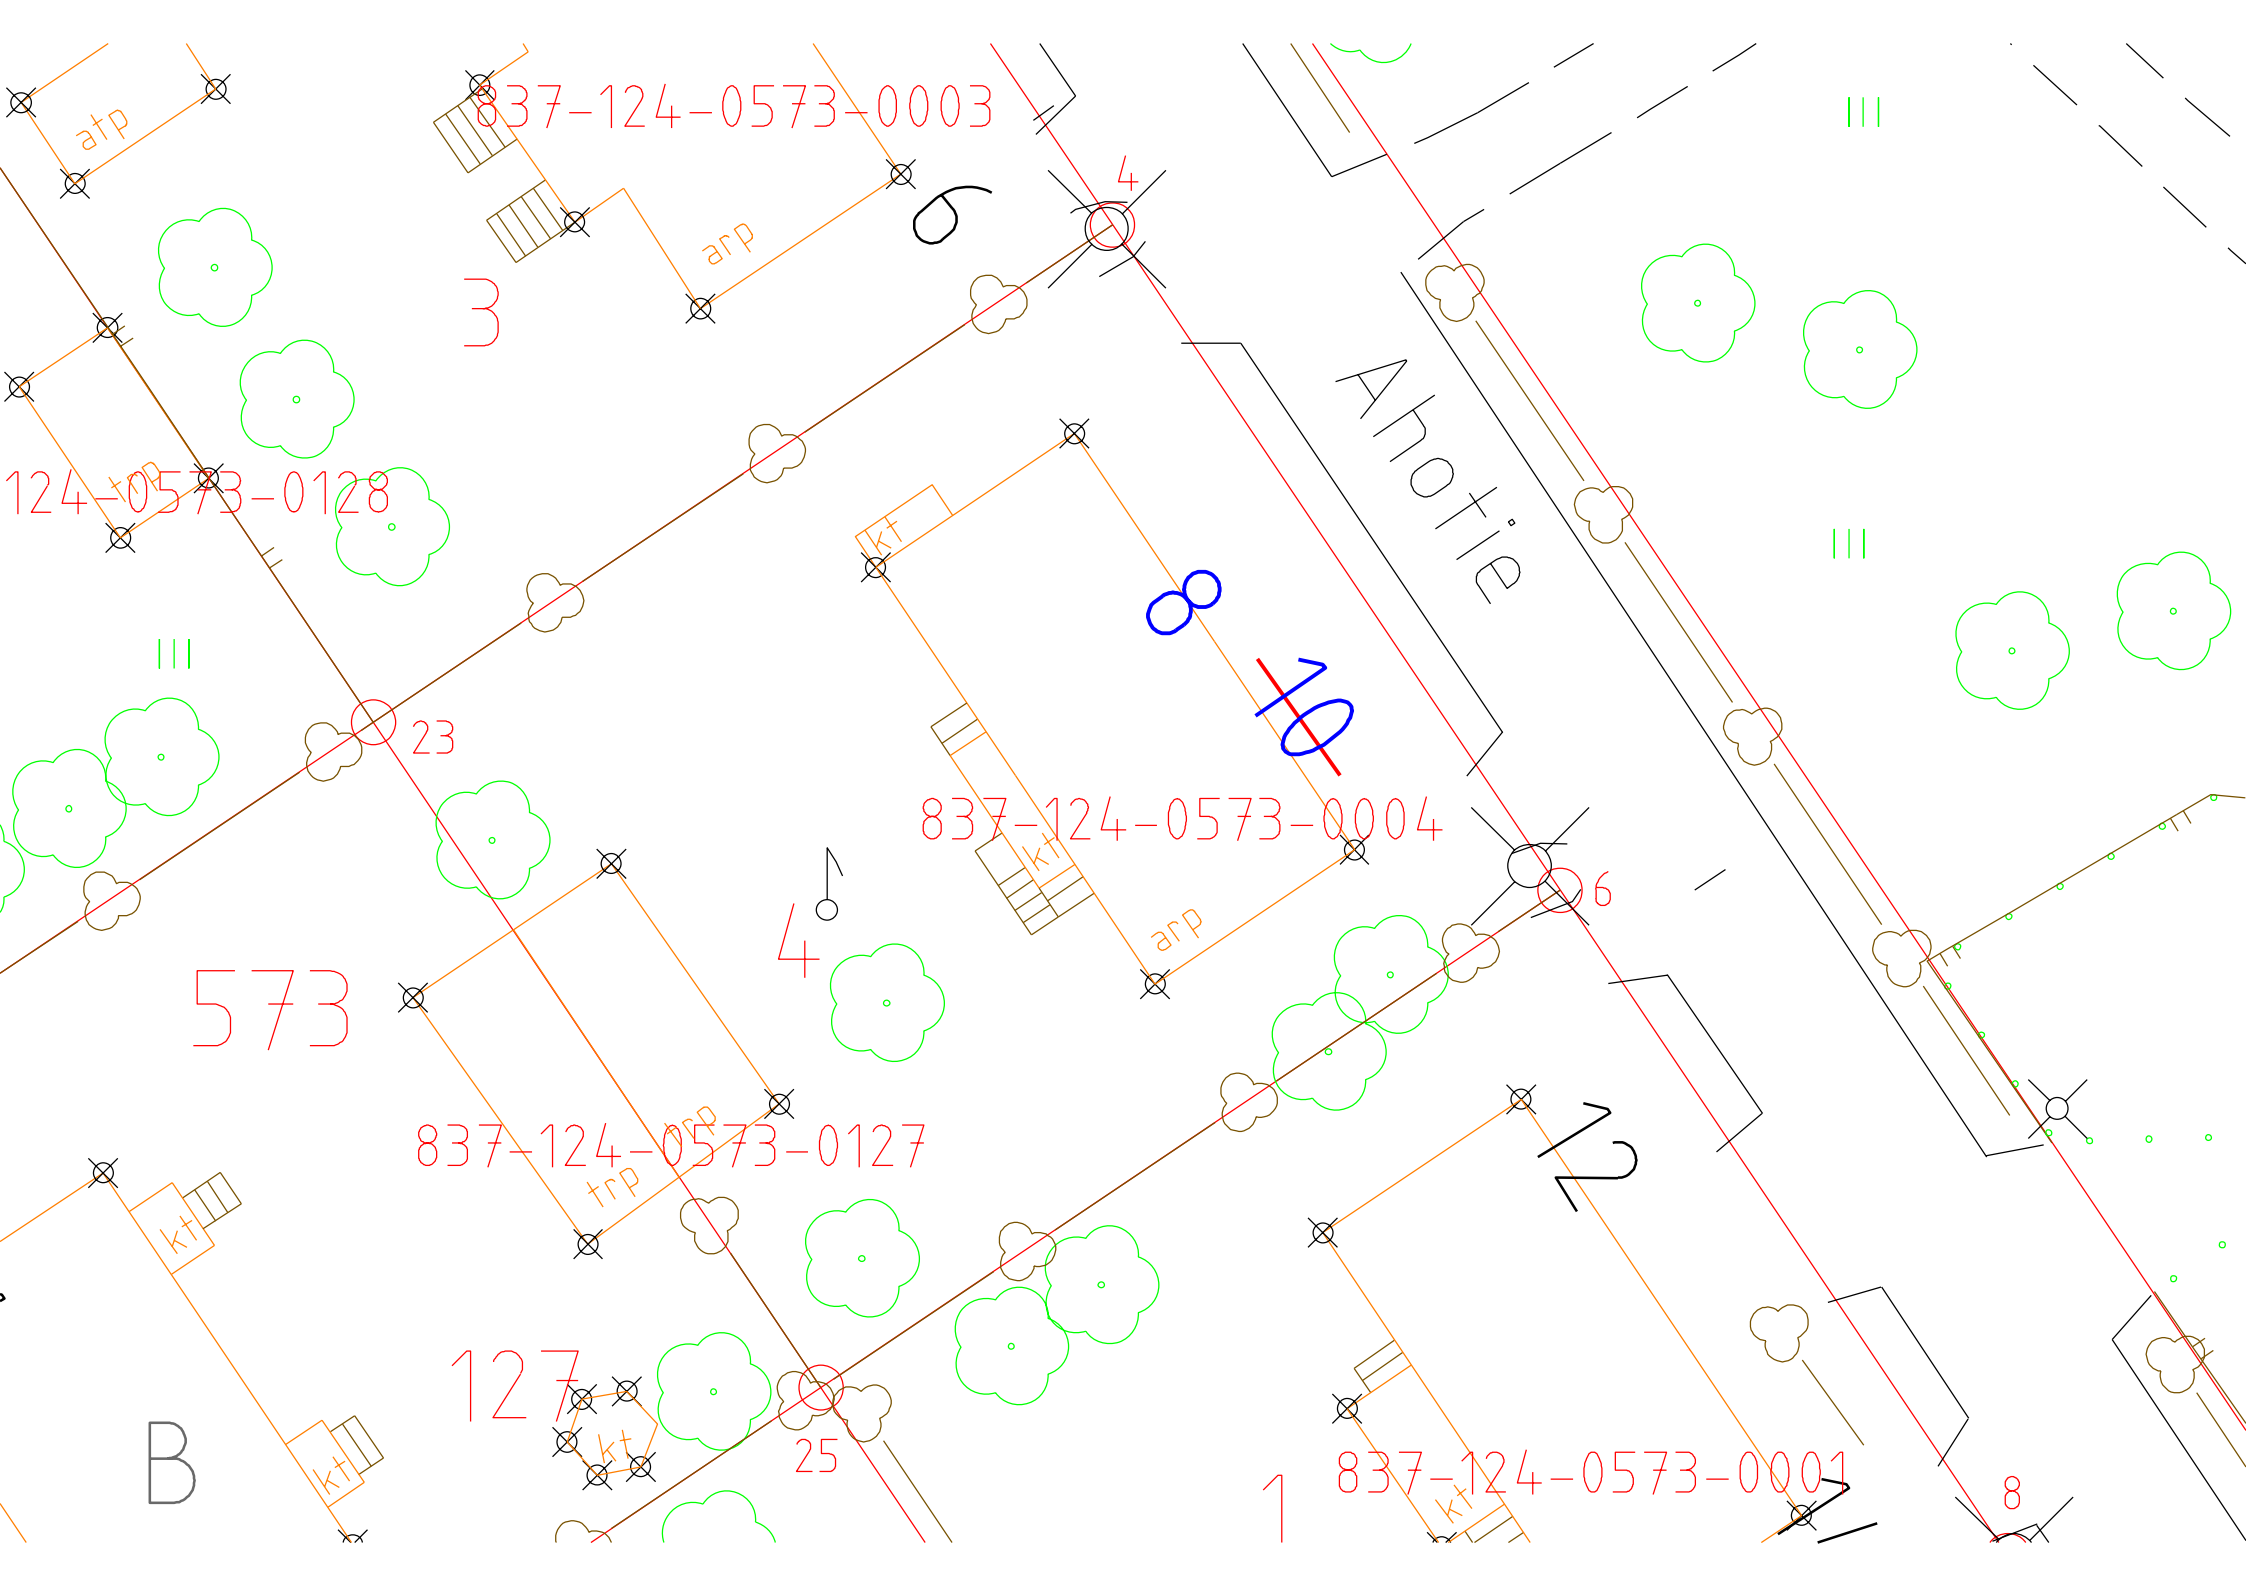

837-124-0573-0003

3

124-0573-0128

23

573

837-124-0573-0127

127

25

837-124-0573-0004

8

10

6

12

837-124-0573-0001

1

8

Ahotie

atp

arp

kt

arp

trp

B

9

4

4