


Asemakaava-alueen osoitteenvahvistus n:o [4357](#)  
1.3.2018, Osoitevastaava

Nirva, 318

Kiint.tunnus	Osoite	Vanha kiinteistö tai rakennus mihin kohdistuu	Os.vahv. aiheuttaja
318-585-4-182	Hylliniitynkatu 20	585-4-182-009 (muuntamo)	Toimenpidelupa 18-0190-T

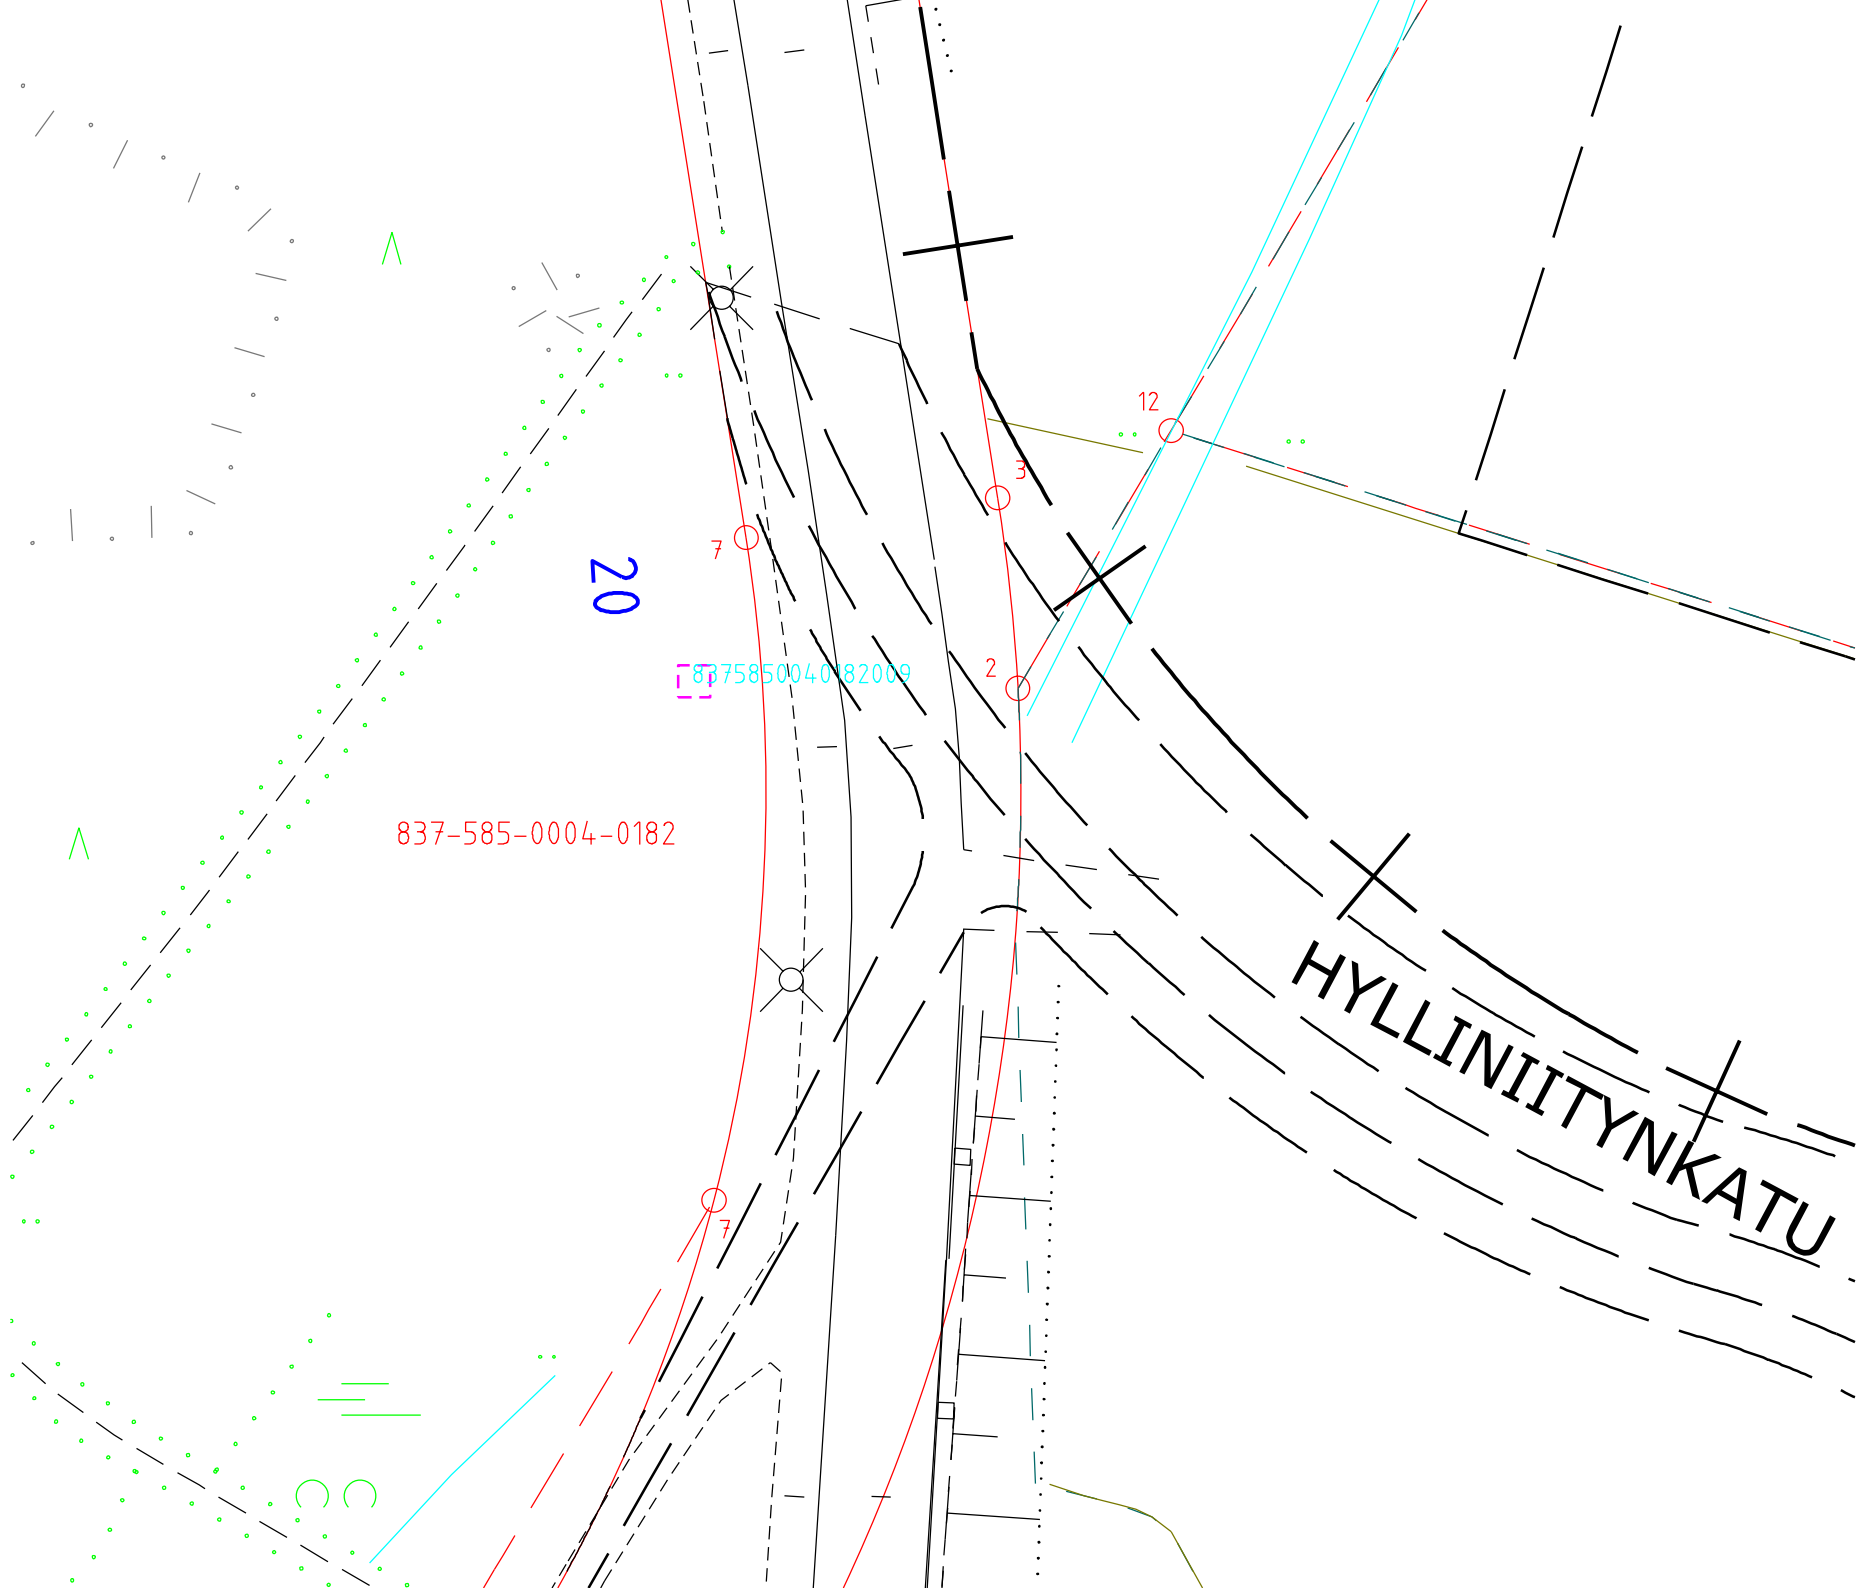

20

8375850040182009

837-585-0004-0182

HYLLINIITYNKATU