


Asemakaava-alueen osoitteenvahvistus n:o [4389](#)  
22.5.2018, Osoitevastaava

Santalahti, 221

Kiint.tunnus	Osoite	Vanha kiinteistö tai rakennus mihin kohdistuu	Os.vahv. aiheuttaja
221-1244-2	Rantatie 49	221-1244-2	Tj 2.5.2018
221-1244-3	Rantatie 45 Rantakylänraitti 12	1032437031 (Rantatie 27; poistuu 1.1.2019, jolloin osoite Rantatie 45 tulee rakennukselle voimaan) 221-1244-3	-"
221-1244-4	Rantatie 43 Rantakylänraitti 8  poistettu osoite: Rantatie 25b	221-1244-4	-"

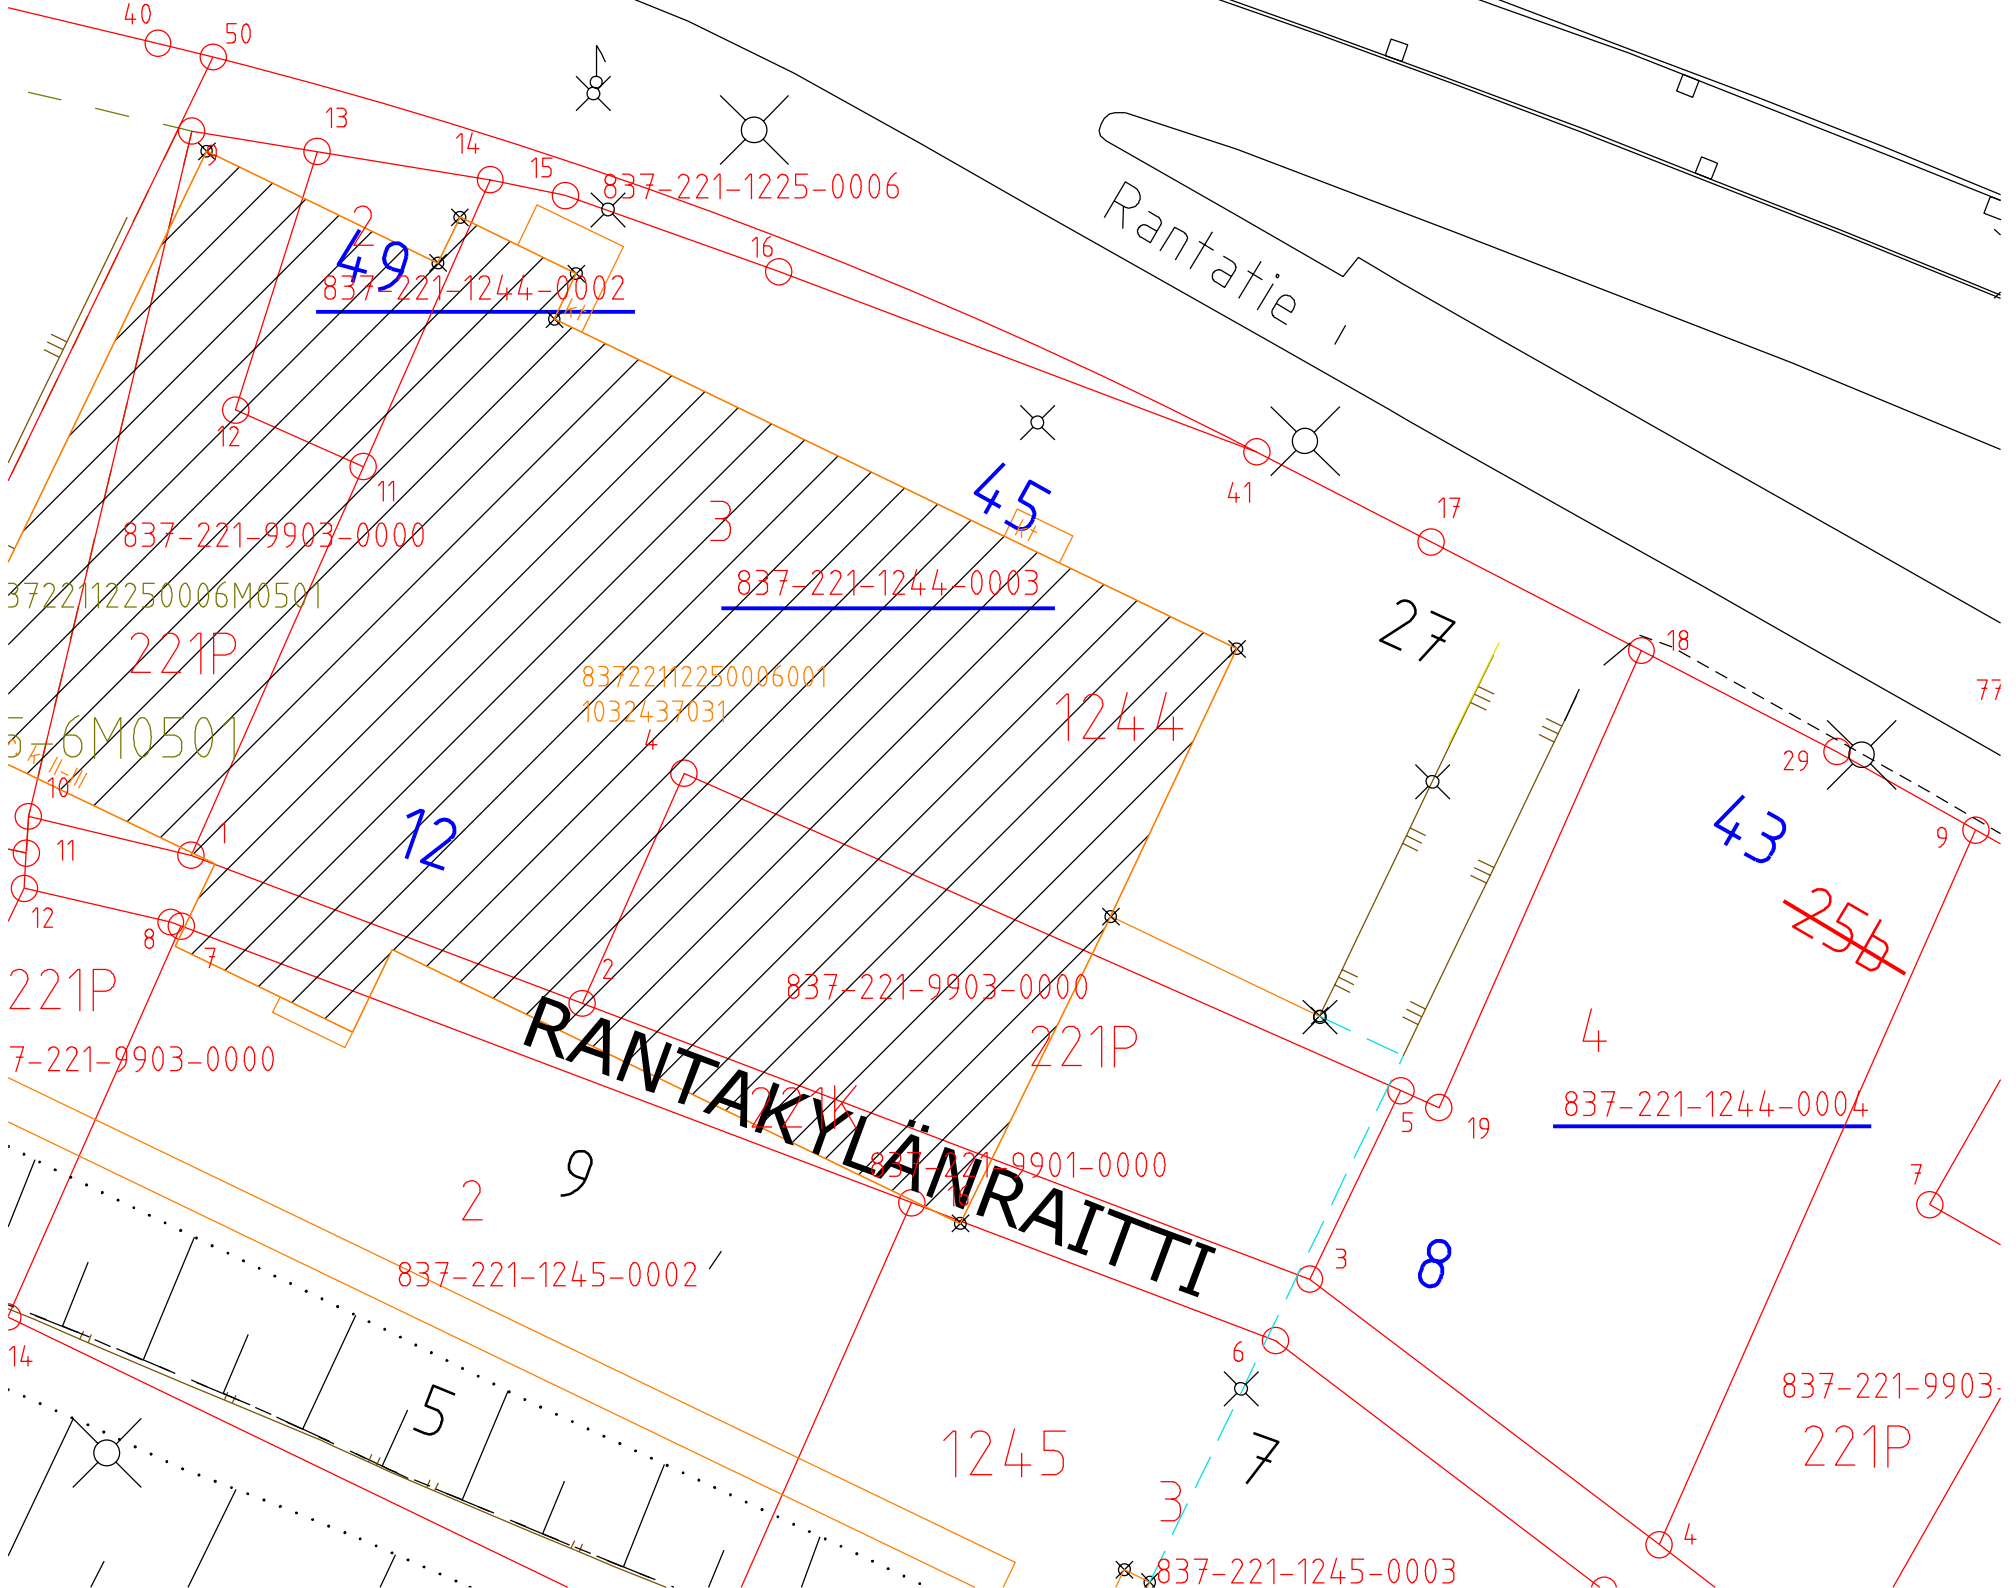

Rantatie

RANTAKYLÄNRAITTI

49

45

27

43

12

~~25b~~

837-221-9903-0000

837-221-1244-0003

837-221-1244-0004

3722112250006M0501

83722112250006001  
1032437031

576M0501

221P

7-221-9903-0000

221P

837-221-9903-  
221P

837-221-1245-0002

1245

837-221-1245-0003

40

13

14

15

16

41

17

18

77

29

9

11

12

8

1

2

4

837-221-9903-0000

837-221-9901-0000

5

19

4

7

14

5

2

9

8

6

3

7

4