


Asemakaava-alueen osoitteenvahvistus n:o [4440](#)
20.9.2018, Osoitevastaava

IX, 109

Kiint.tunnus	Osoite	Vanha kiinteistö tai rakennus mihin kohdistuu	Os.vahv. aiheuttaja
109-990-2	Ranta-Tampellan katu 4 Pumppuasemanraitti 3 Horisontti 2	-	Tj 10.9.2018
109-990-3	Ranta-Tampellan katu 10 Pumppuasemanraitti 9	-	-"

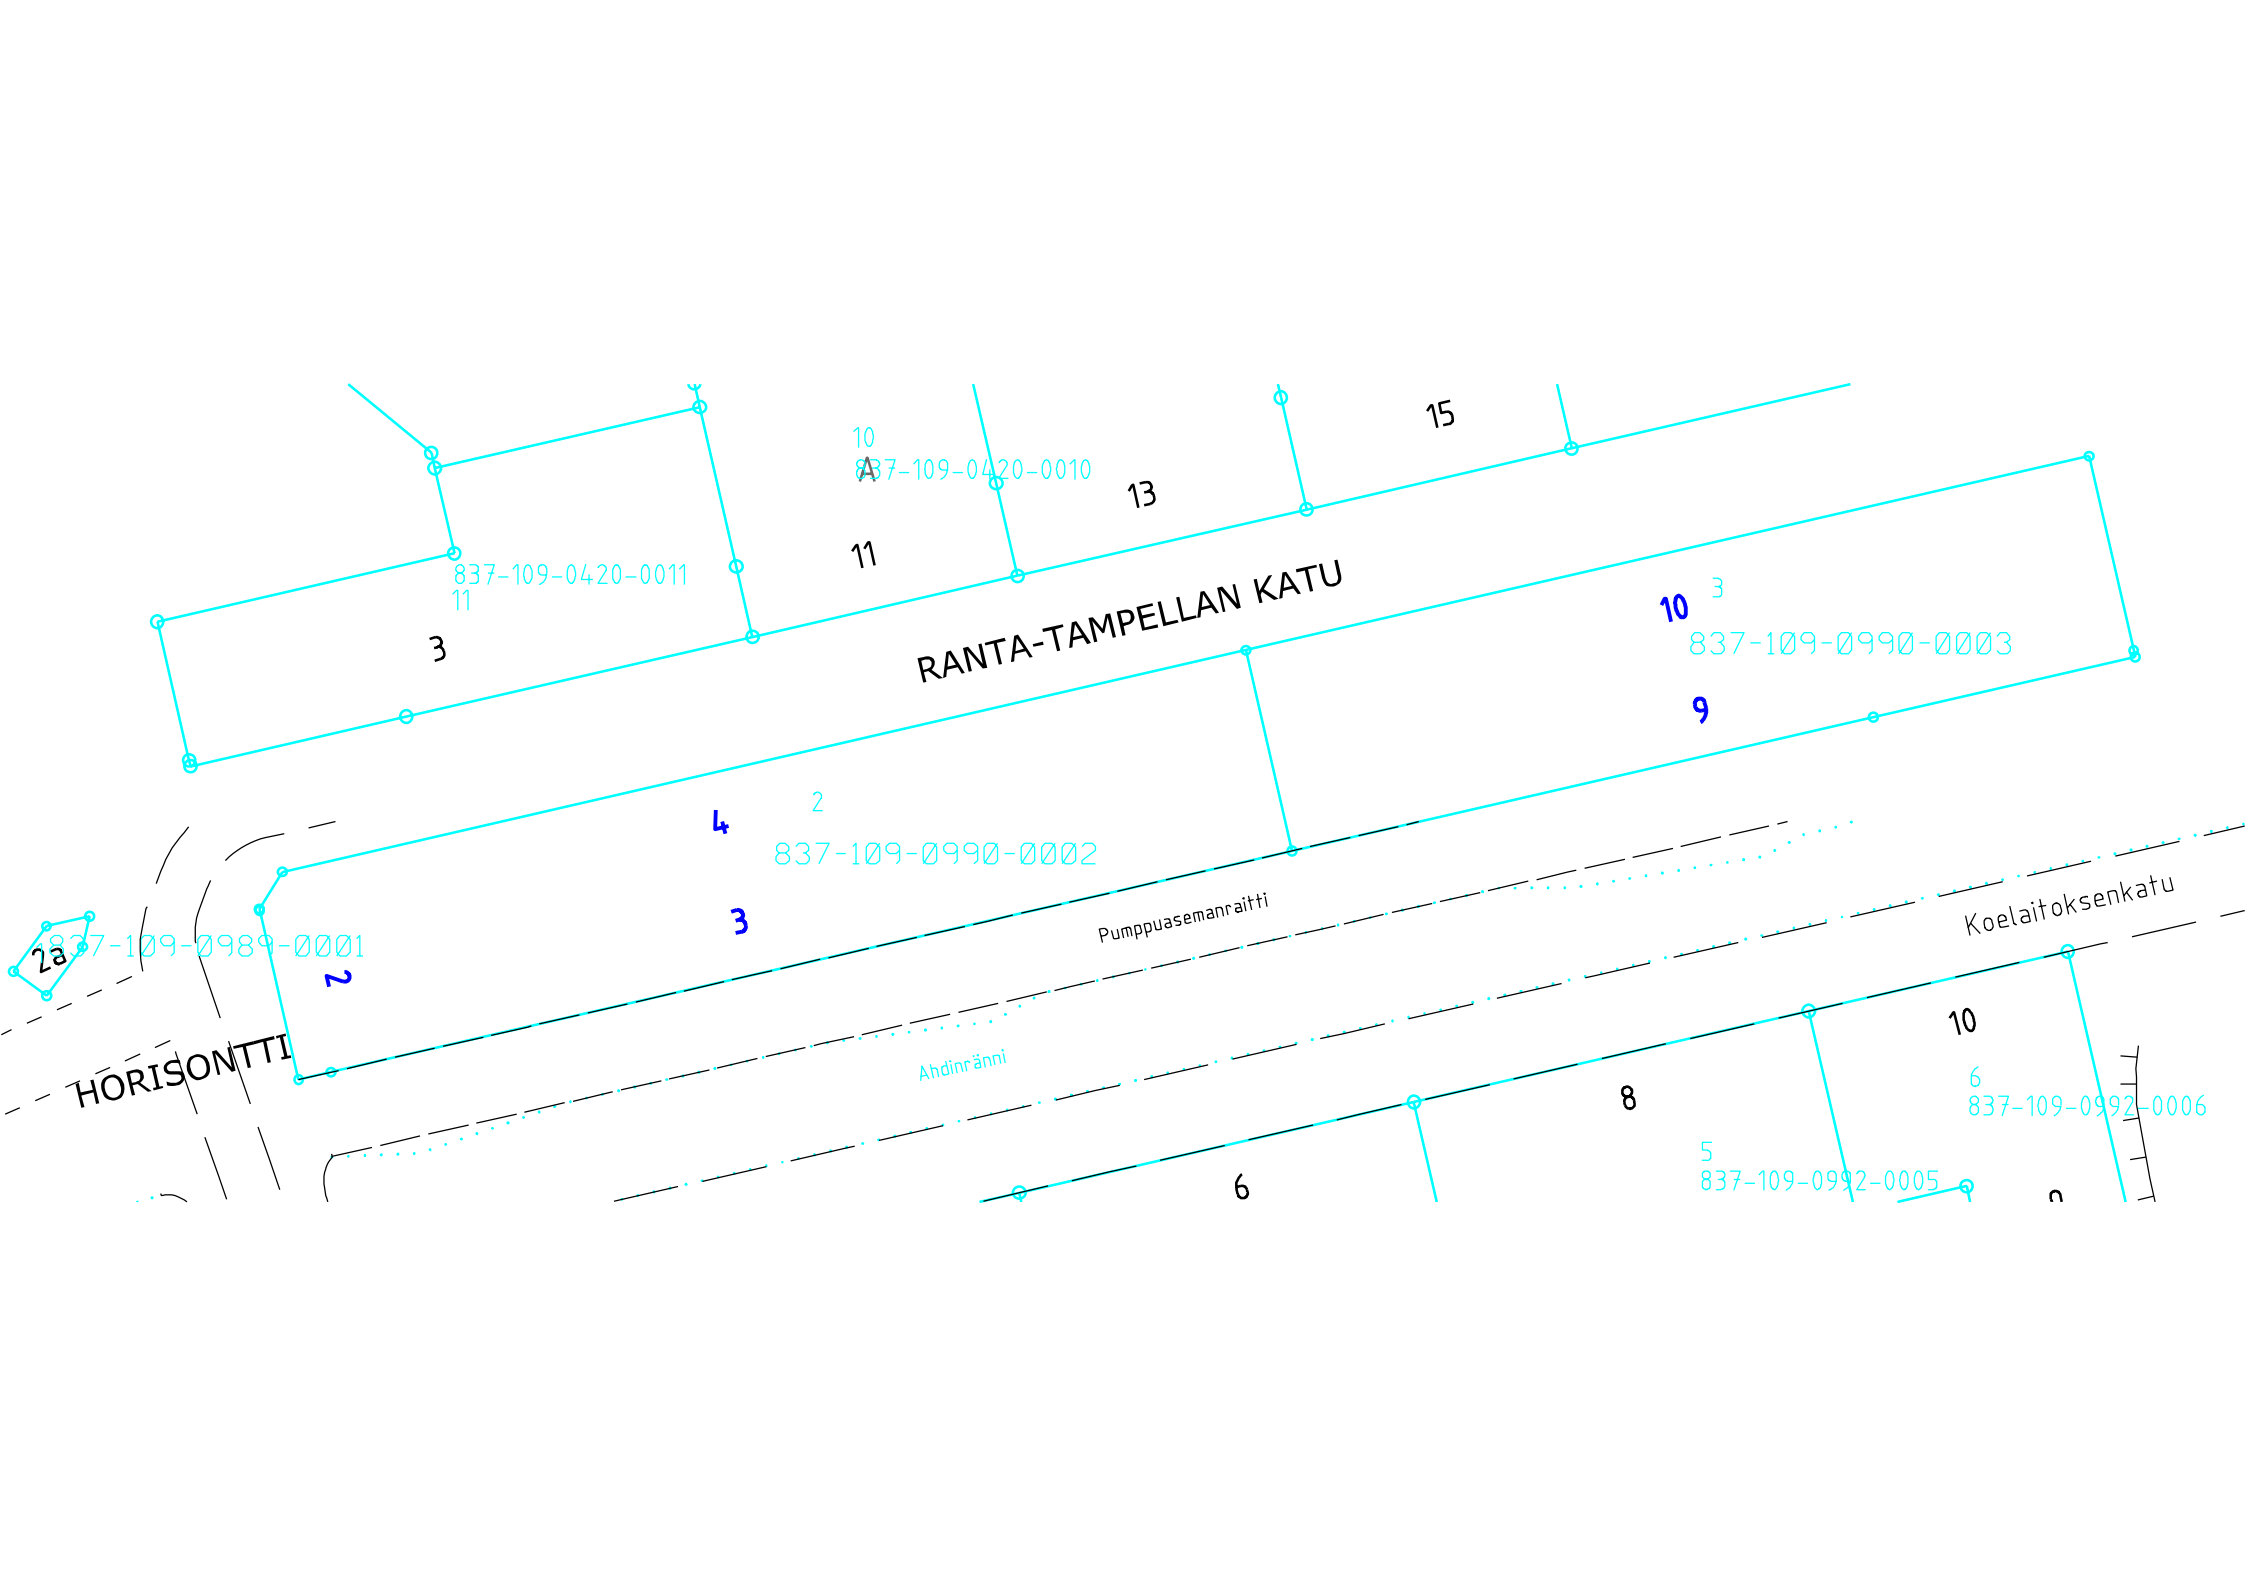

RANTA-TAMPELLAN KATU

HORISONTTI

Pumppuasemanraitti

Ahdinränni

Koelaitoksenkatu

3

4

3

2

2

11

837-109-0990-0002

837-109-0420-0011

837-109-0989-0001

10
837-109-0420-0010

13

15

10³
837-109-0990-0003

9

10
6
837-109-0992-0006

5
837-109-0992-0005

6

8

n