


Asemakaava-alueen osoitteenvahvistus n:o [4447](#)  
28.9.2018, Osoitevastaava

Yla\_Pispala, 213

Kiint.tunnus	Osoite	Vanha kiinteistö tai rakennus mihin kohdistuu	Os.vahv. aiheuttaja
213-1325-1	Kiviaidankatu 1	213-1325-1-001 (suunniteltu muuntamo)	Tj 30.7.2018

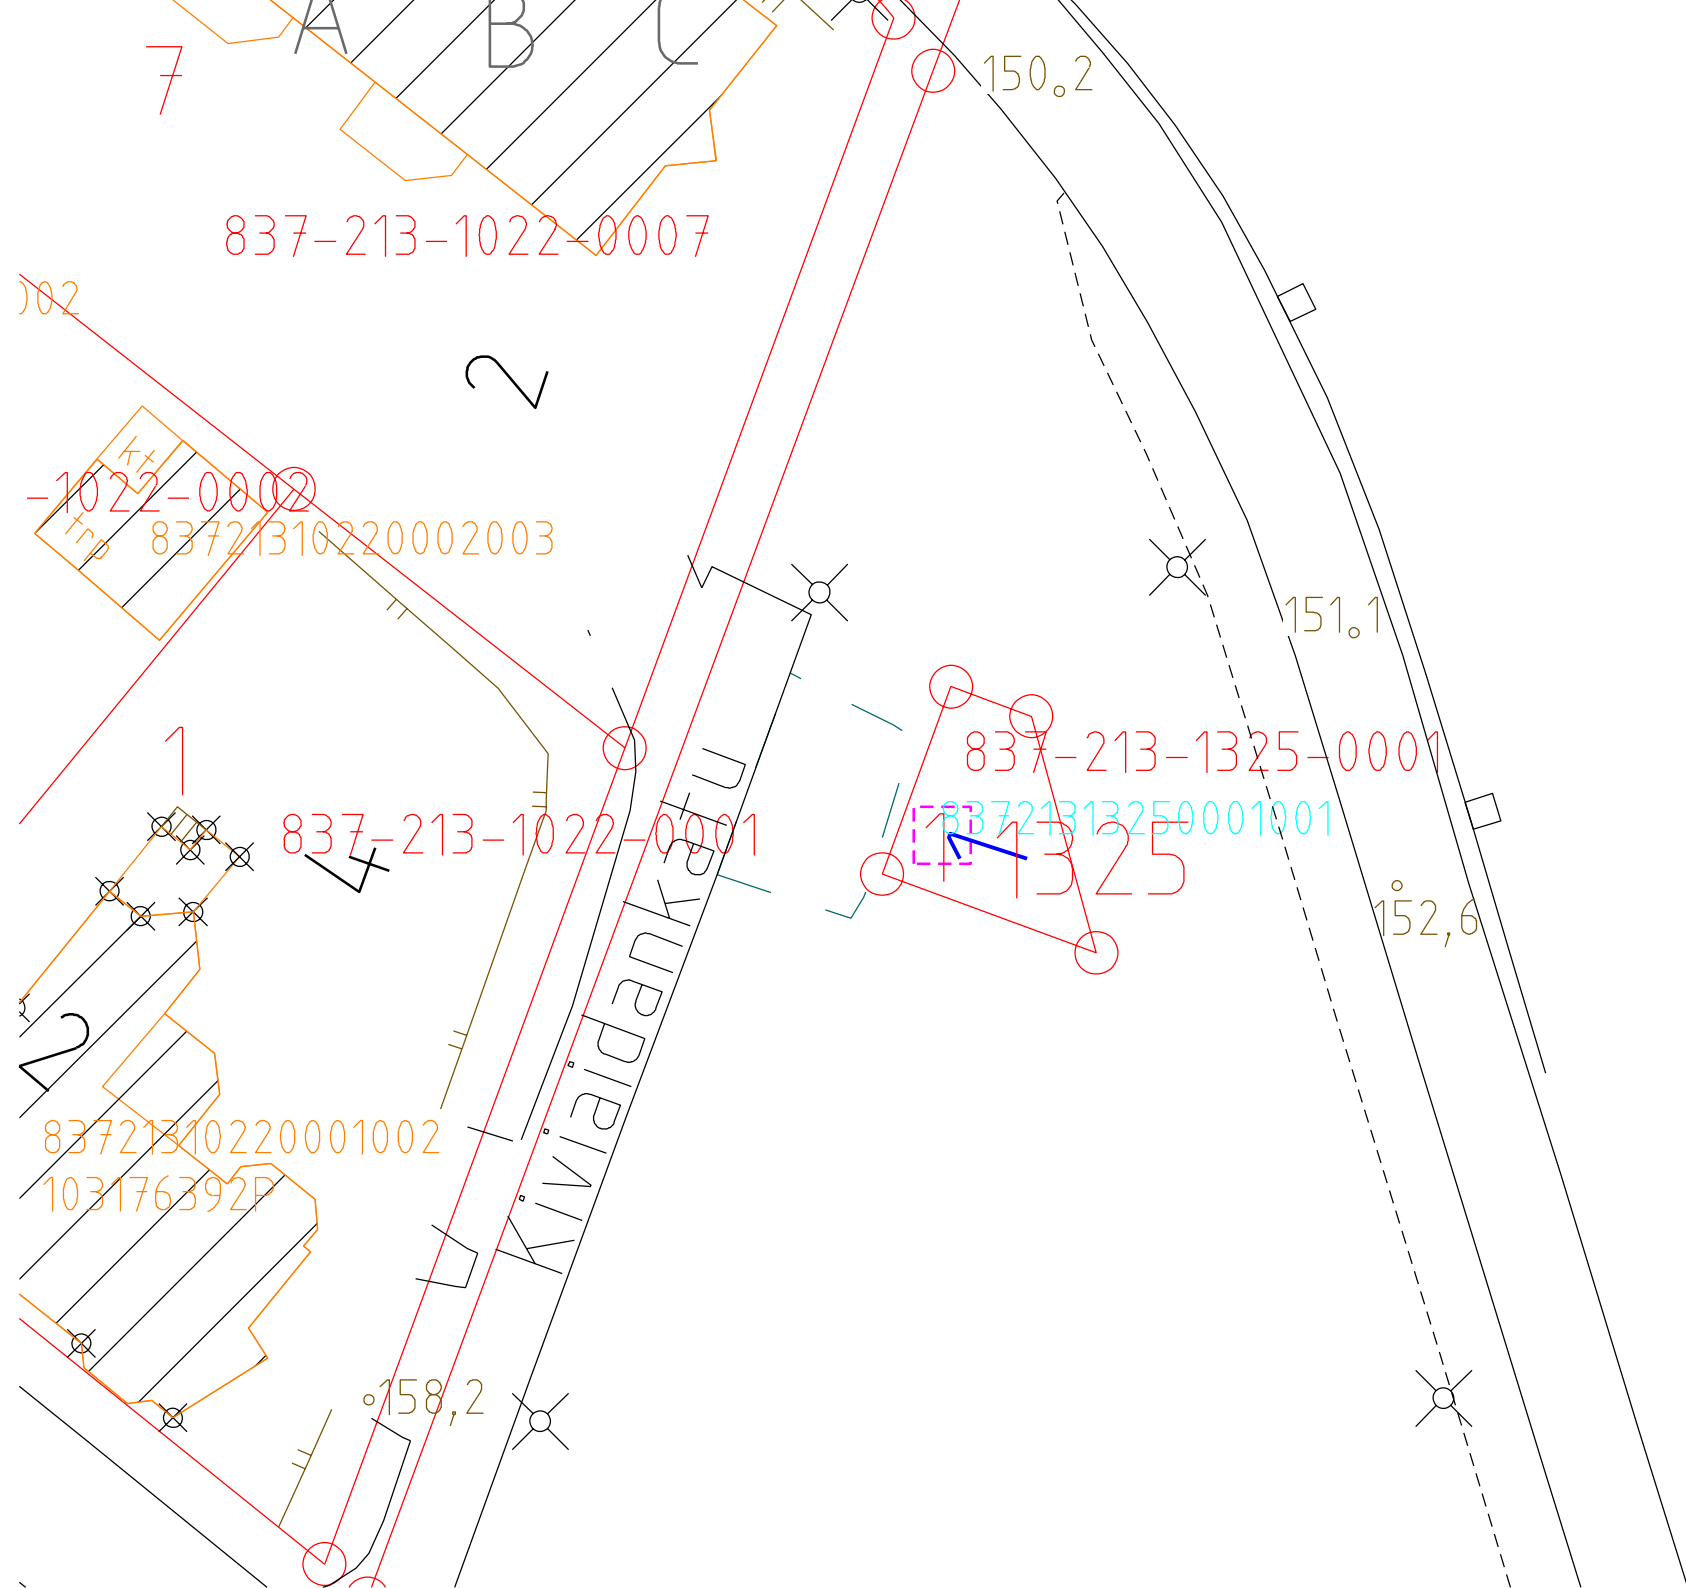

7  
A B C  
837-213-1022-0007

102  
-1022-0002  
83721310220002003

1  
837-213-1022-0001  
83721310220001002  
103176392P

Kivivaikankatu

837-213-1325-0001  
83721313250001001  
1325

150.2

151.1

152.6

158.2