


Asemakaava-alueen osoitteenvahvistus n:o [4518](#)
25.1.2019, Osoitevastaava

Sarankulma, 302

Kiint.tunnus	Osoite	Vanha kiinteistö tai rakennus mihin kohdistuu	Os.vahv. aiheuttaja
302-783-70	Keskuojankatu 18 poistettu osoite: Keskuojankatu 16	302-783-35 302-783-36 102870798U 102870797T	Tj 24.1.2019

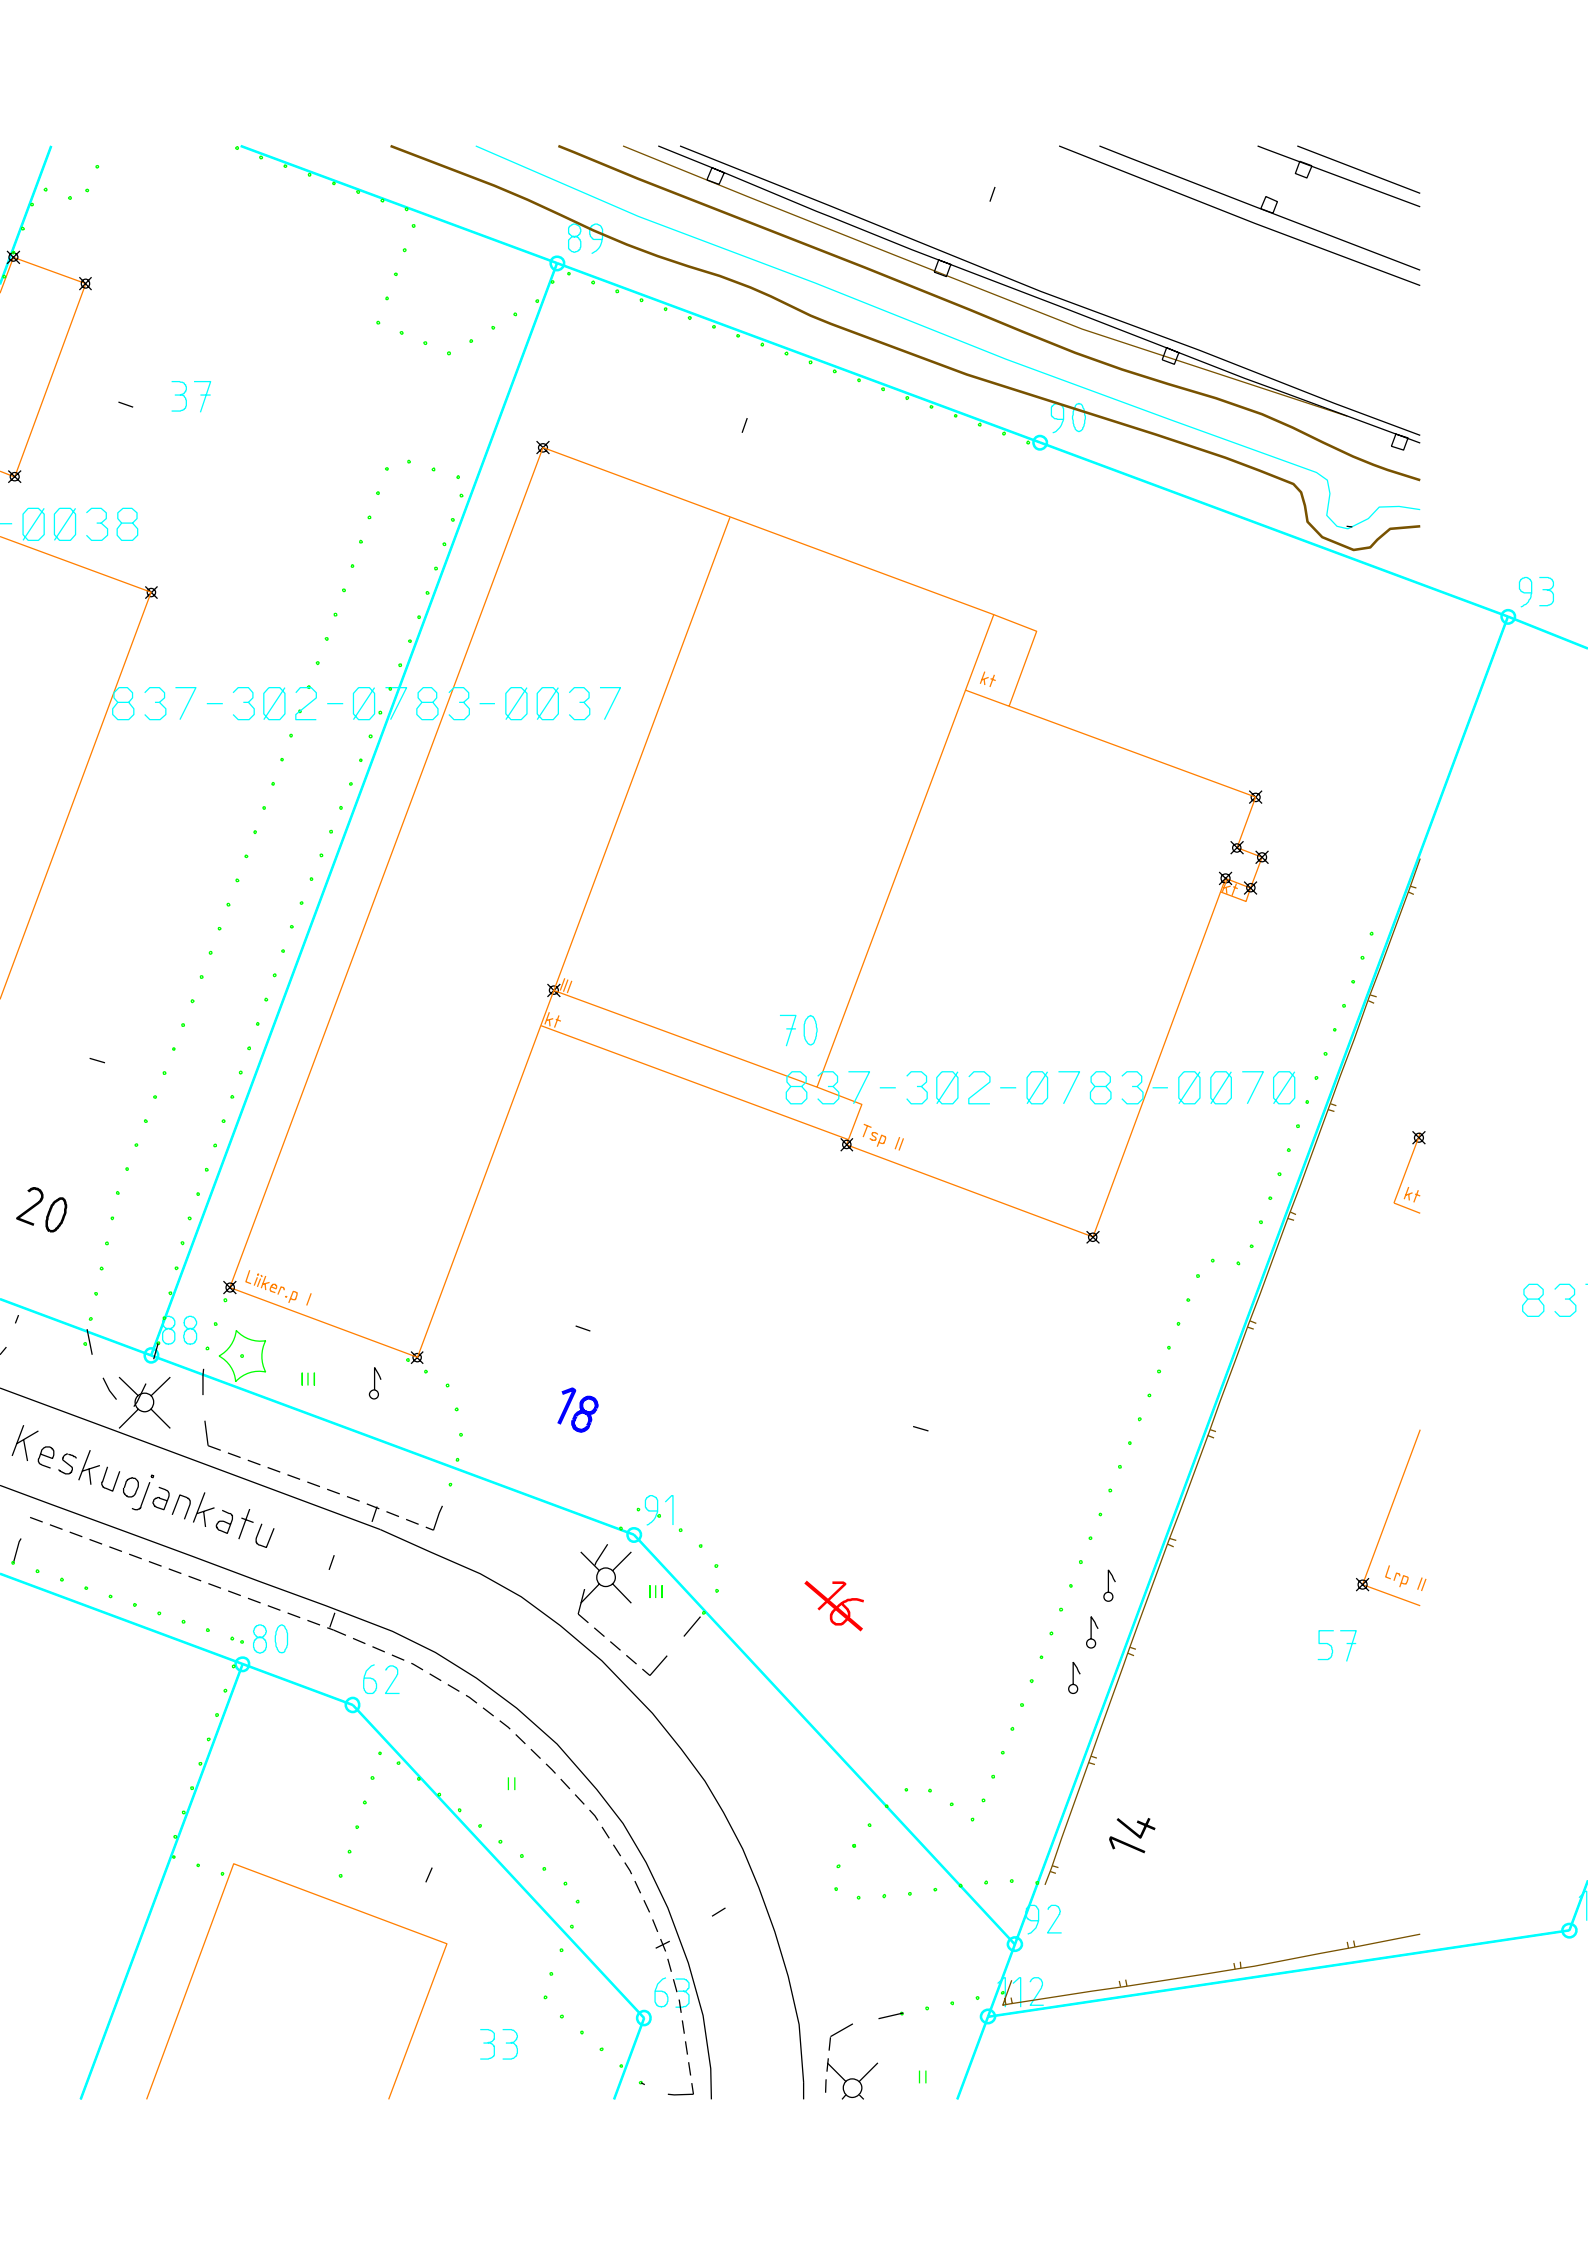

37

-0038

837-302-0783-0037

89

90

93

kt

70

837-302-0783-0070

Tsp II

20

Liiker.p I

kt

83

88

18

Keskujankatu

Lrp II

57

91

~~76~~

80

74

62

92

33

112

63