


Asemakaava-alueen osoitteenvahvistus n:o [4533](#)
15.2.2019, Osoitevastaava

Myllypuro, 235

Kiint.tunnus	Osoite	Vanha kiinteistö tai rakennus mihin kohdistuu	Os.vahv. aiheuttaja
235-3588-6	Kolmenkulmantie 39	235-3572-8	Tj 15.2.2019
235-3588-7	Kolmenkulmantie 43 poistettu osoite: Myllypuronkatu 31	Pressuhalli Vaja 235-3572-8	-"
235-3588-8	Myllypuronkatu 41 Kolmenkulmantie 47	235-9901-0-001 (polttonesteen jakeluasema) 235-3572-8	-"
235-9901-0	Kolmenkulmantie 49 poistettu osoite: Myllypuronkatu 37	235-9901-0-003 (muuntamo)	-"

VT 3

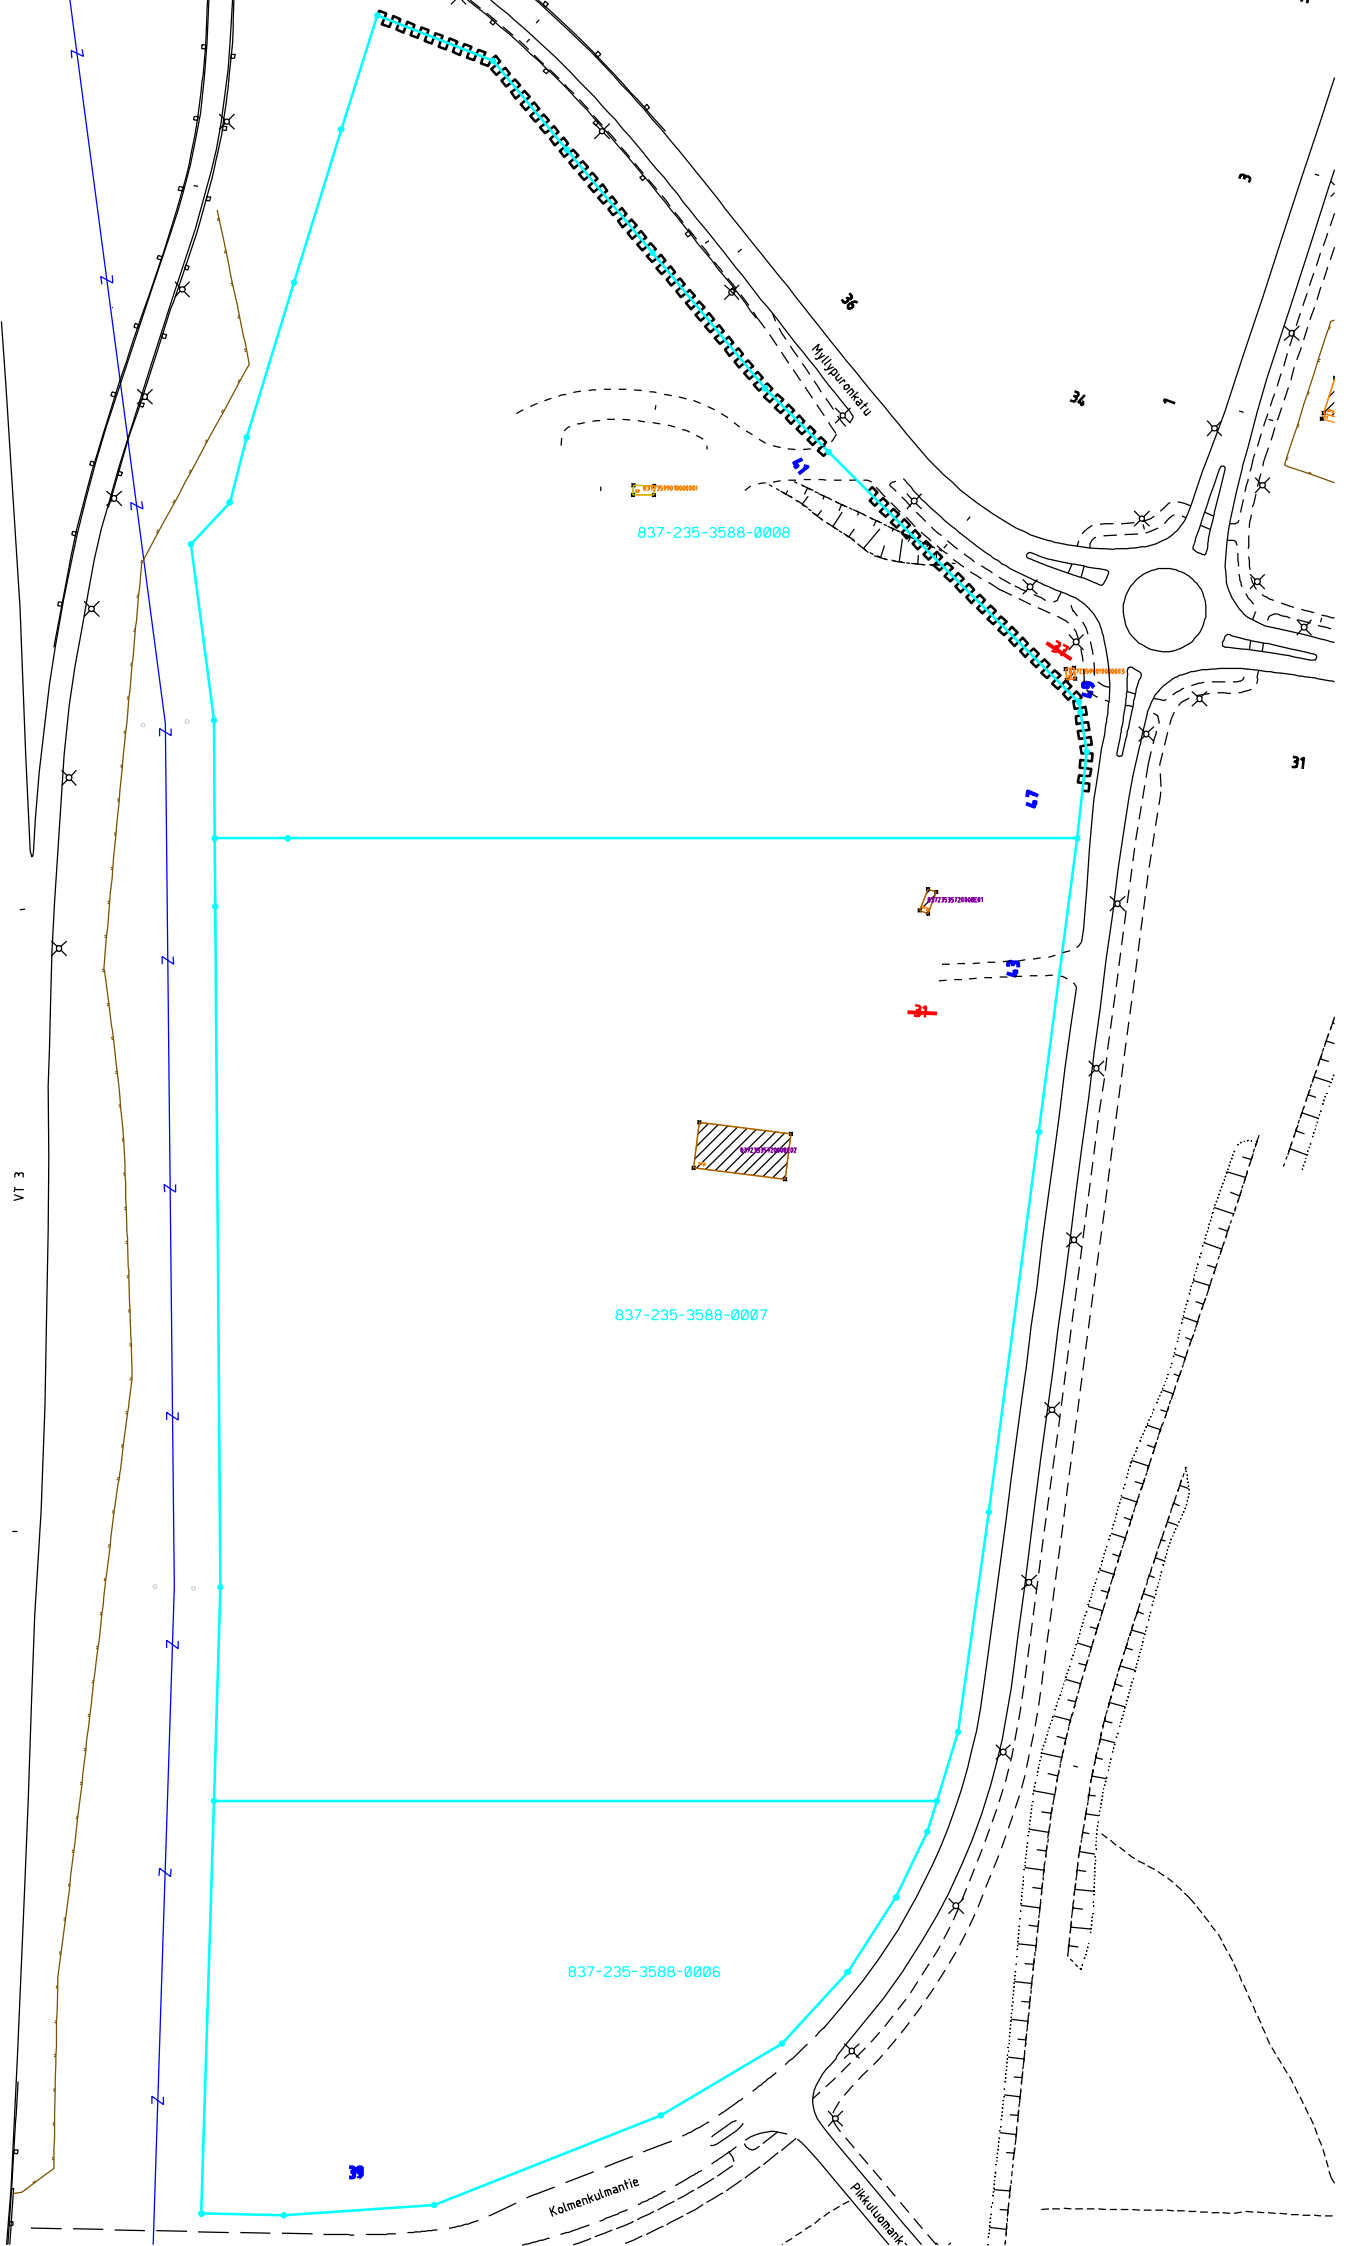

837-235-3588-0008

837-235-3588-0007

837-235-3588-0006

Myllypöytäntie

Kolmenkulman tie

Pikkuhonnank

36

34

1

31

27

39