


Asemakaava-alueen osoitteenvahvistus n:o [4559](#)
4.4.2019, Osoitevastaava

Takahuhti,

Kiint.tunnus	Osoite	Vanha kiinteistö tai rakennus mihin kohdistuu	Os.vahv. aiheuttaja
- 589-1-19	Kuusimäenkatu 26a	589-1-19-017 (Antennipylväs ja laitesuoja)	Toimenpidelupa 19-0270-T

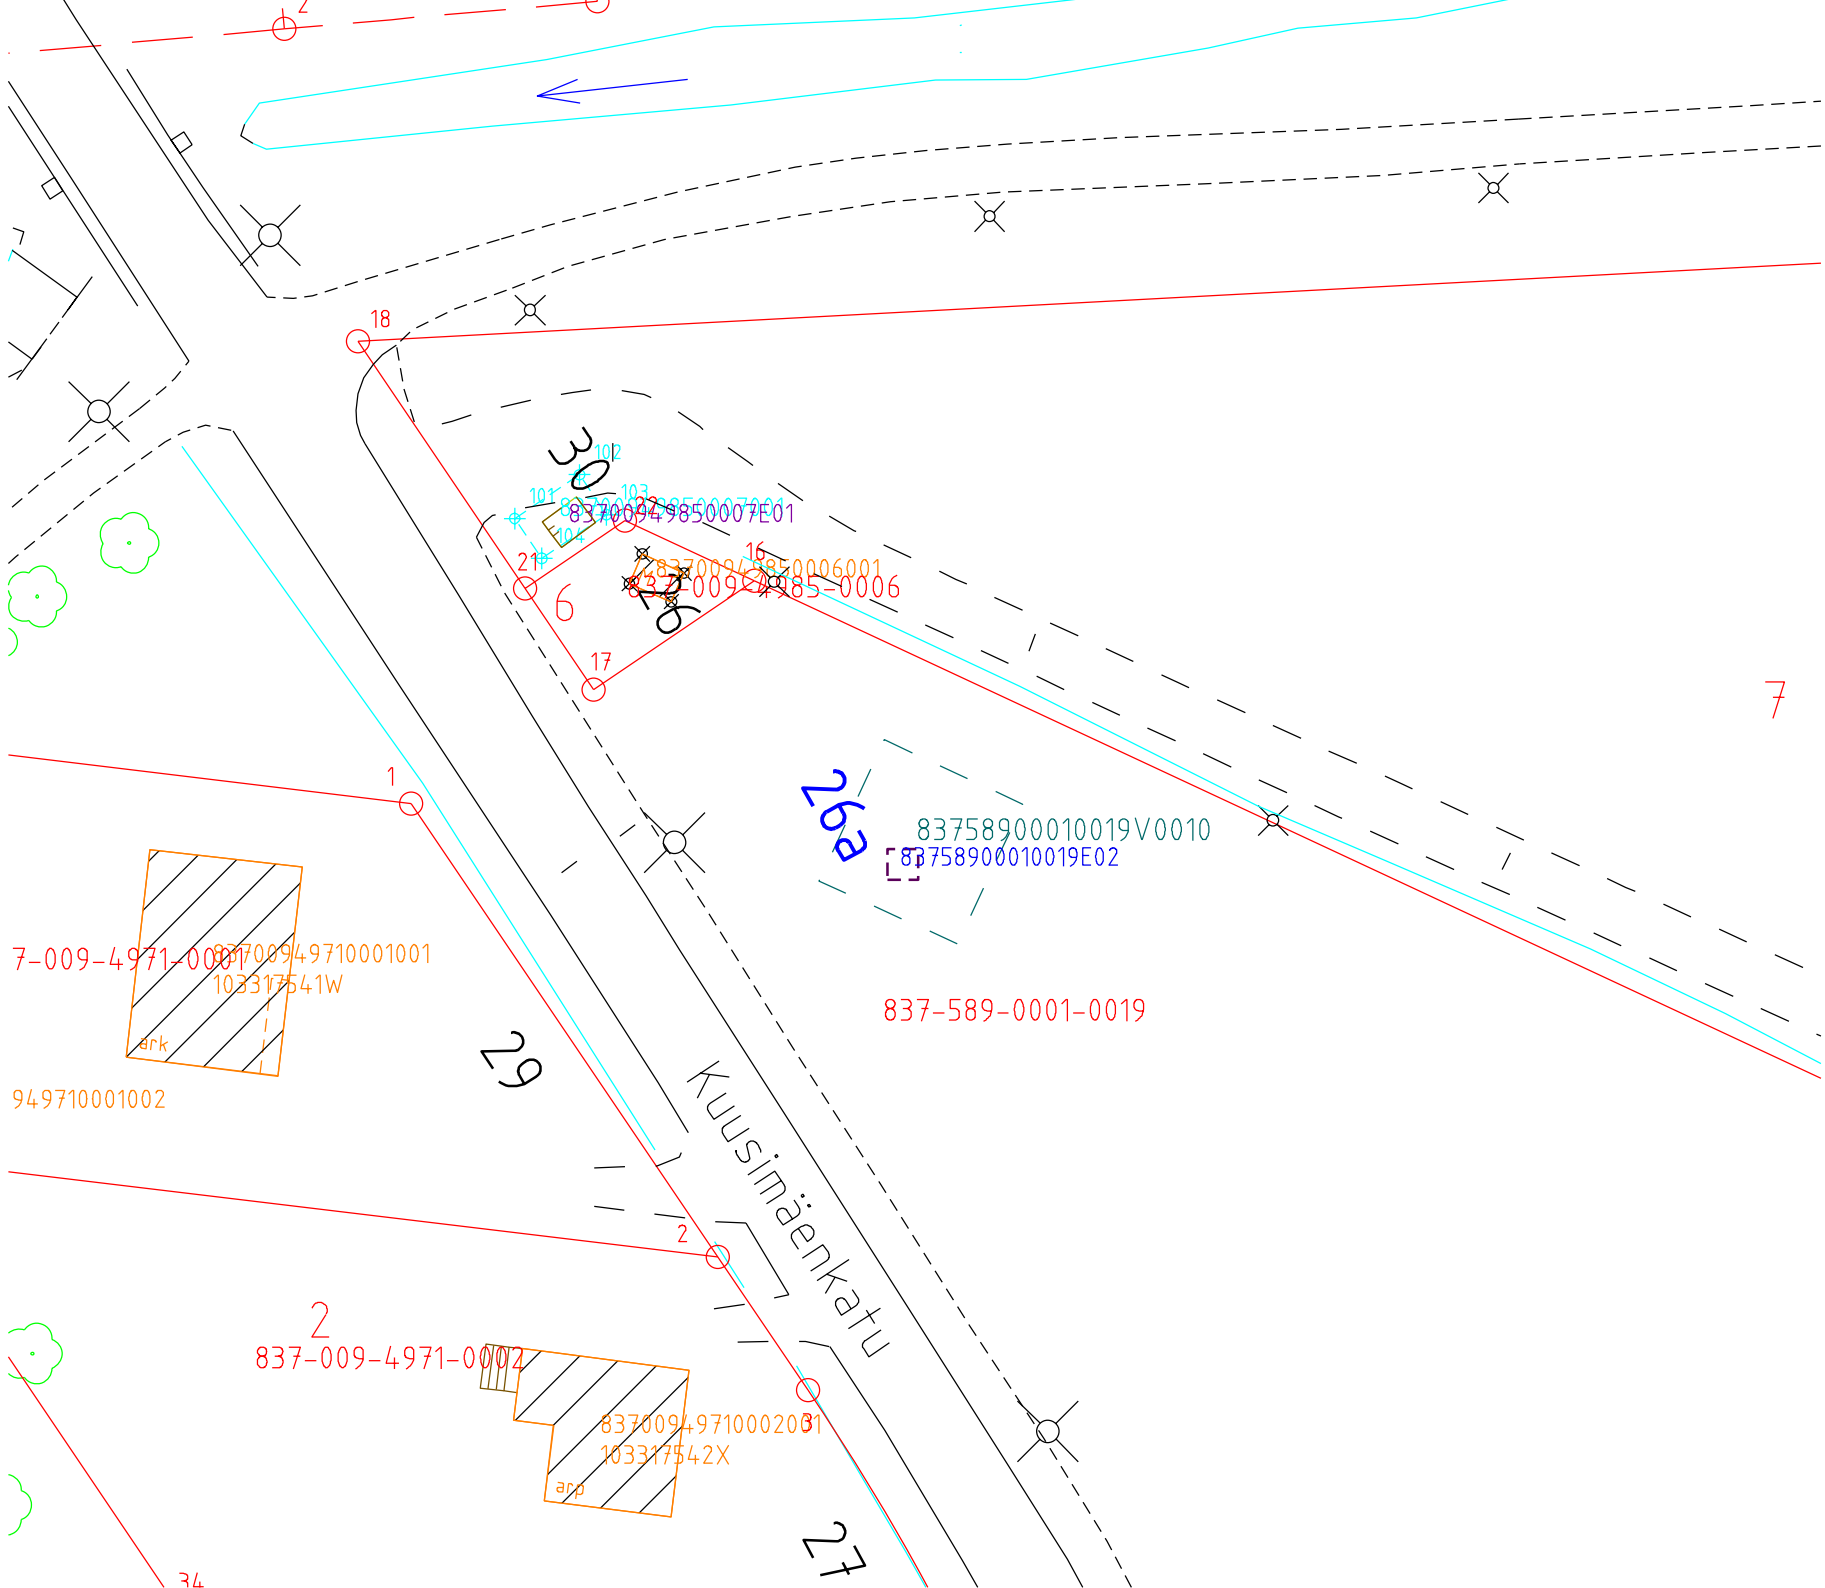

18

30

6

17

1

29

7

29

Kuusimäenkatu

27

7-009-4971-0009/00949710001001

103317541W

ark

949710001002

2
837-009-4971-0002

83700949710002081

103317542X

arp

83700949850007E01

83700949850006001
8370094985-0006

83758900010019V0010

83758900010019E02

837-589-0001-0019