


Asemakaava-alueen osoitevahvistus n:o [4573](#)
23.5.2019, Osoitevastaava

Harmala, 301

Kiint.tunnus	Osoite	Vanha kiinteistö tai rakennus mihin kohdistuu	Os.vahv. aiheuttaja
301-1909-6	Niilo Härmälän katu 13	301-1909-3	Tj 23.5.2019
301-1909-7	Niilo Härmälän katu 17	-"	-"

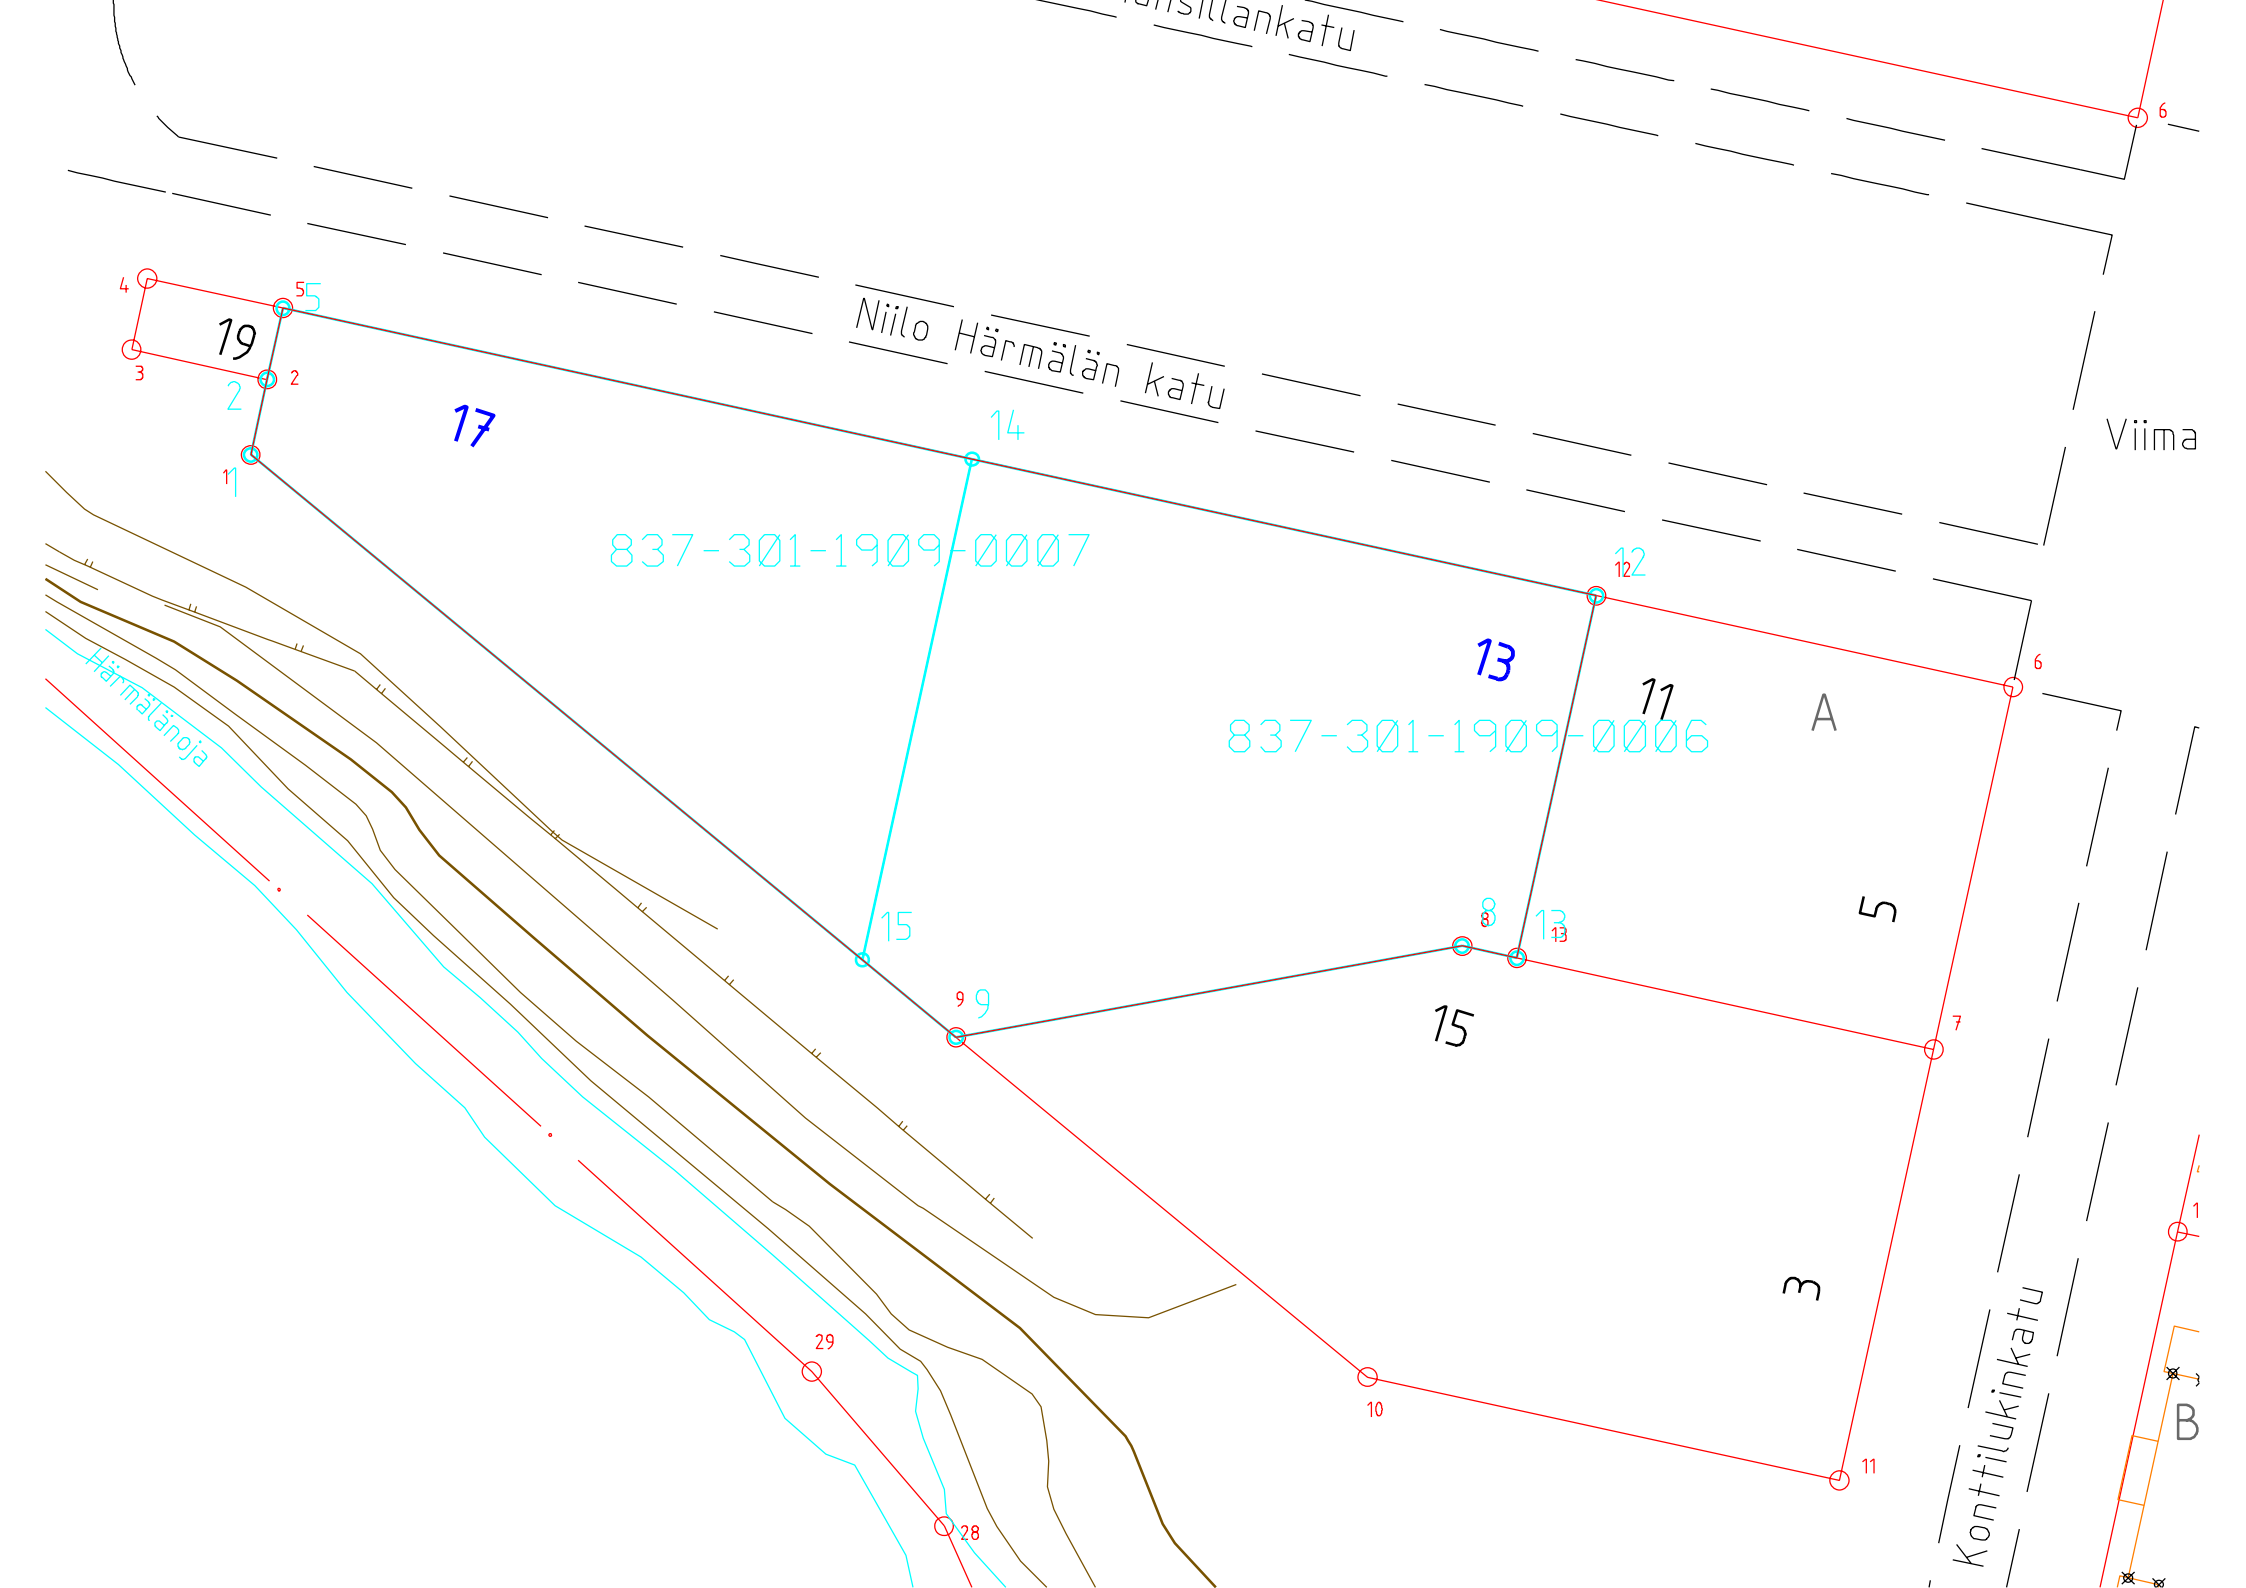

Niilo Härmälän katu

Viima

Konttilukinkatu

837-301-1909-0007

837-301-1909-0006

Härmälänoja

19

17

13

11

A

5

3

15

1

2

2

4

3

5

14

15

9

28

29

12

8

13

10

11

7

6

6

B