


Asemakaava-alueen osoitevahvistus n:o [4628](#)

14.10.2019, Osoitevastaava

Veisu, 315

Kiint.tunnus	Osoite	Vanha kiinteistö tai rakennus mihin kohdistuu	Os.vahv. aiheuttaja
315-5483-5	Unholankatu 15a	315-5483-1	Ak/tj 27.8.2019
315-5483-6	Unholankatu 15b	315-5483-1	-"
	poistettu osoite: Unholankatu 15	102976014W	

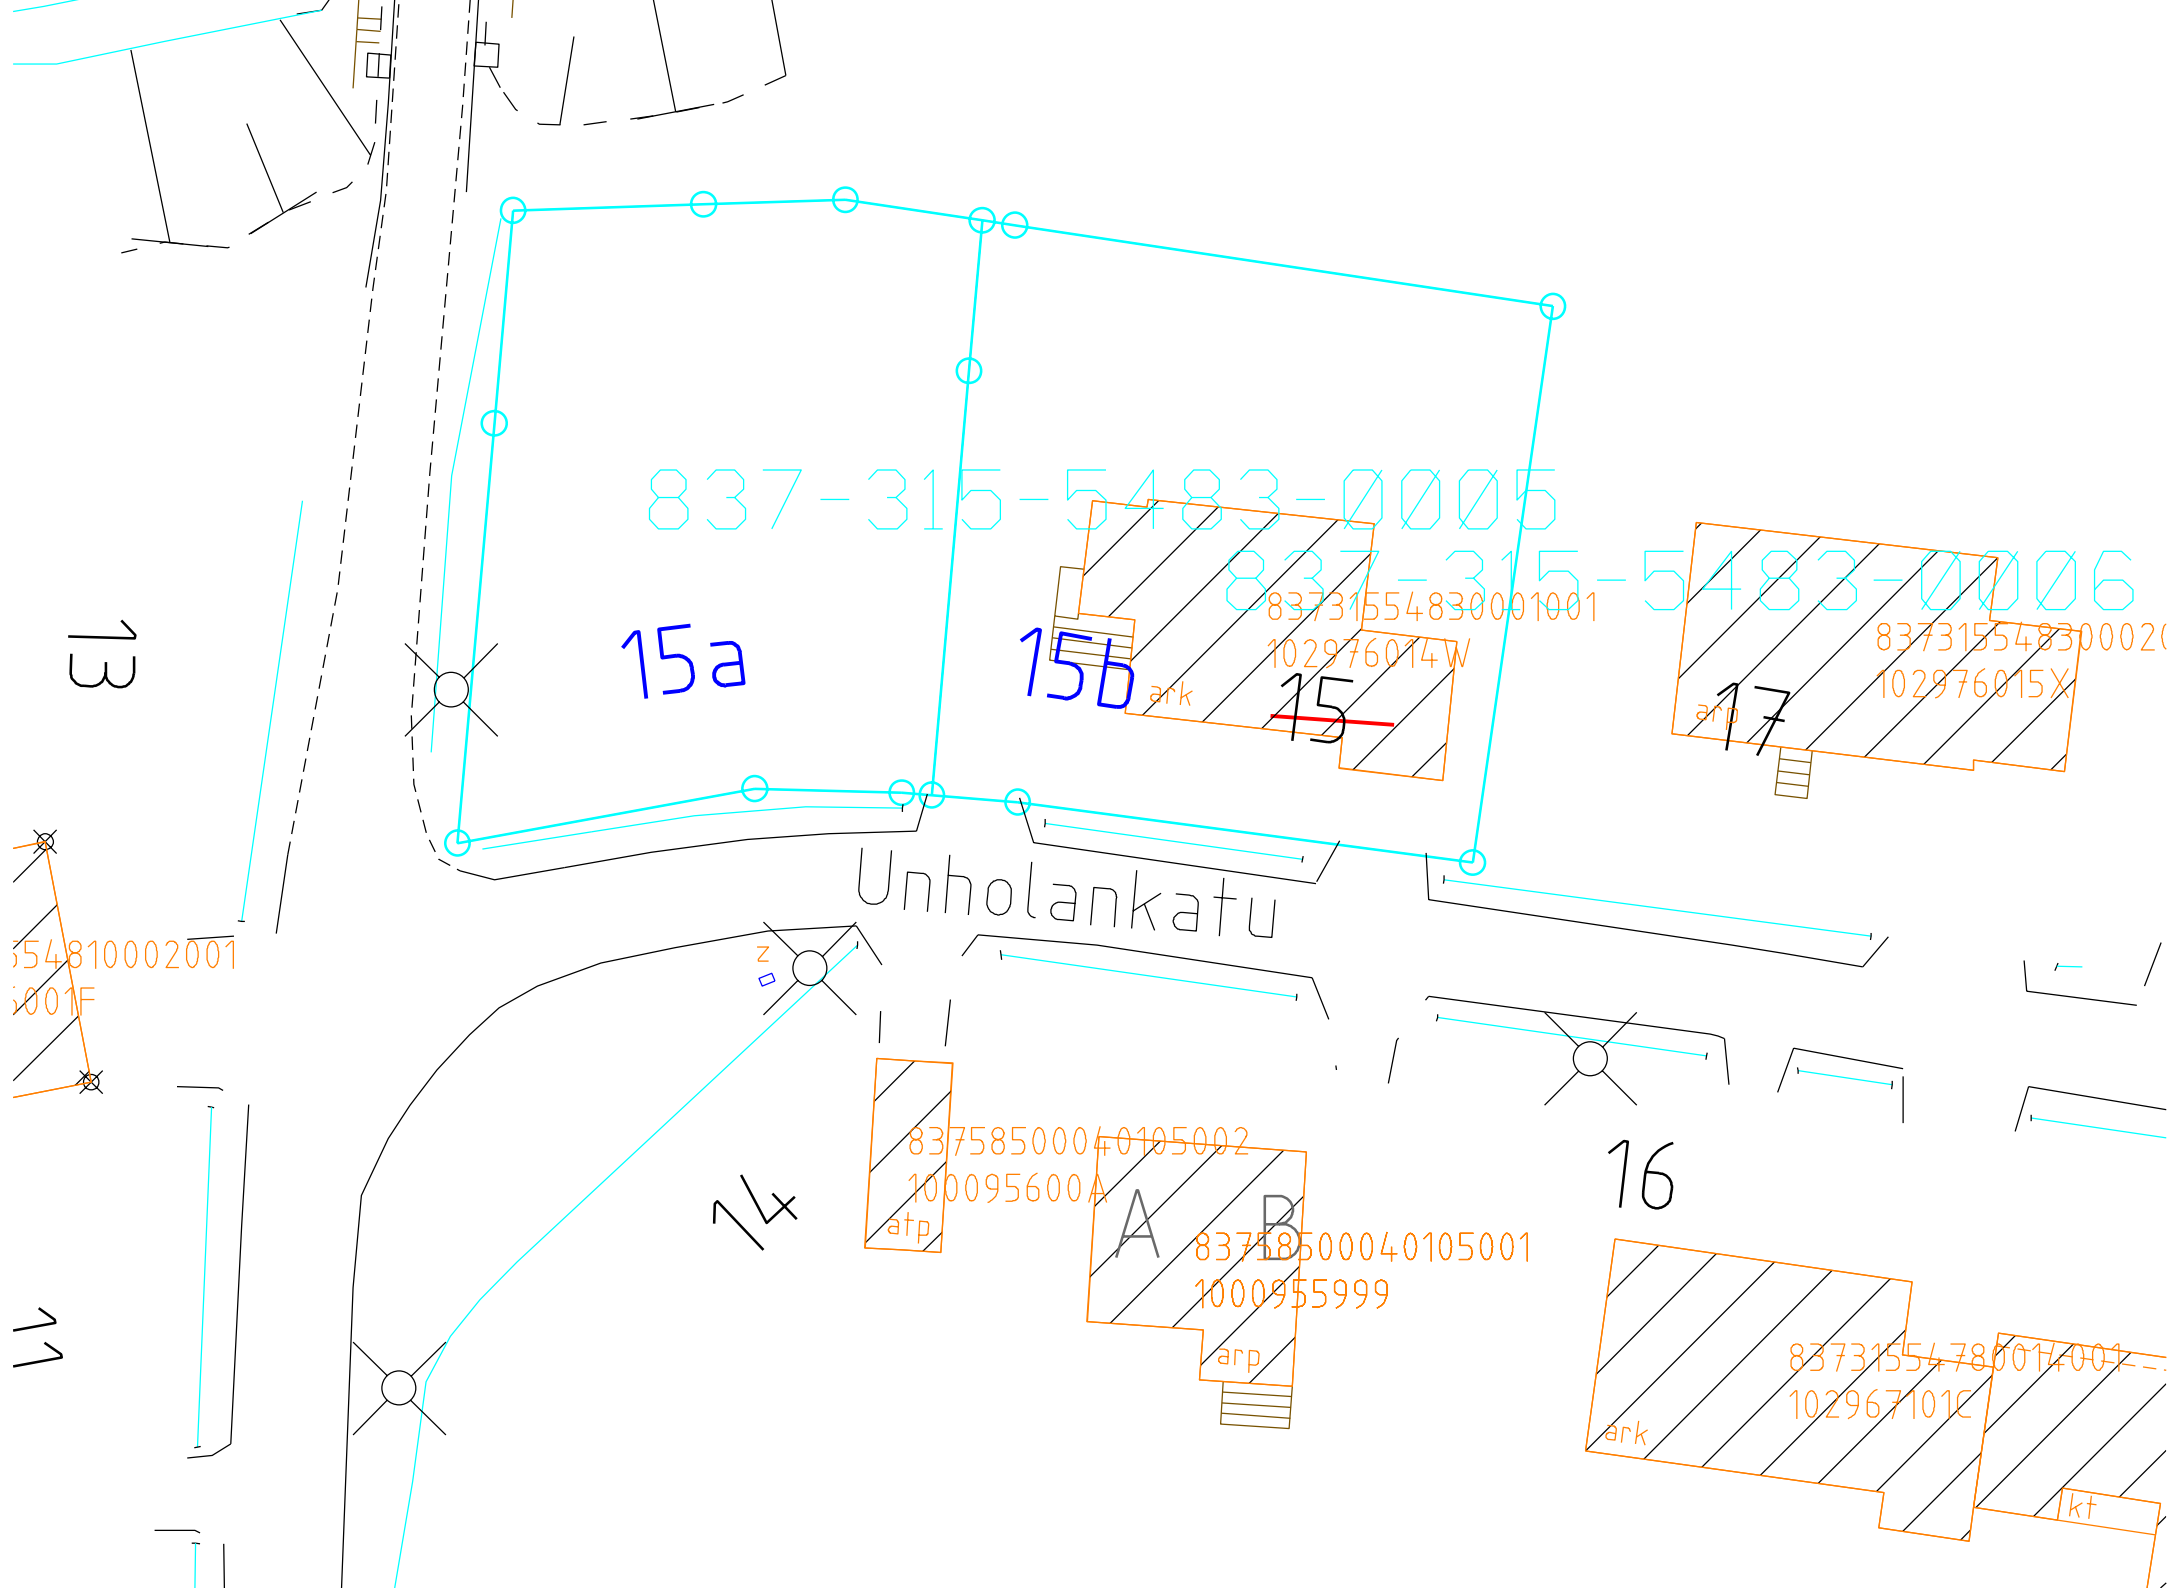

13

15a

15b

15

17

16

Unholankatu

837-315-5483-0005

837-315-5483-0006

83731554830001001
102976014W

837315548300020
102976015X

83731554830002001
1001F

83758500040105002
100095600A
atp

83758500040105001
1000955999
arp

83731554780014001
102967101C
ark

ikt

11

14