


Asemakaava-alueen osoitteenvahvistus n:o [4631](#)

15.10.2019, Osoitevastaava

Lappi, 127

Kiint.tunnus	Osoite	Vanha kiinteistö tai rakennus mihin kohdistuu	Os.vahv. aiheuttaja
127-221-84	Käpytie 12	1030326562 127-221-78	Ak/tj 19.8.2019

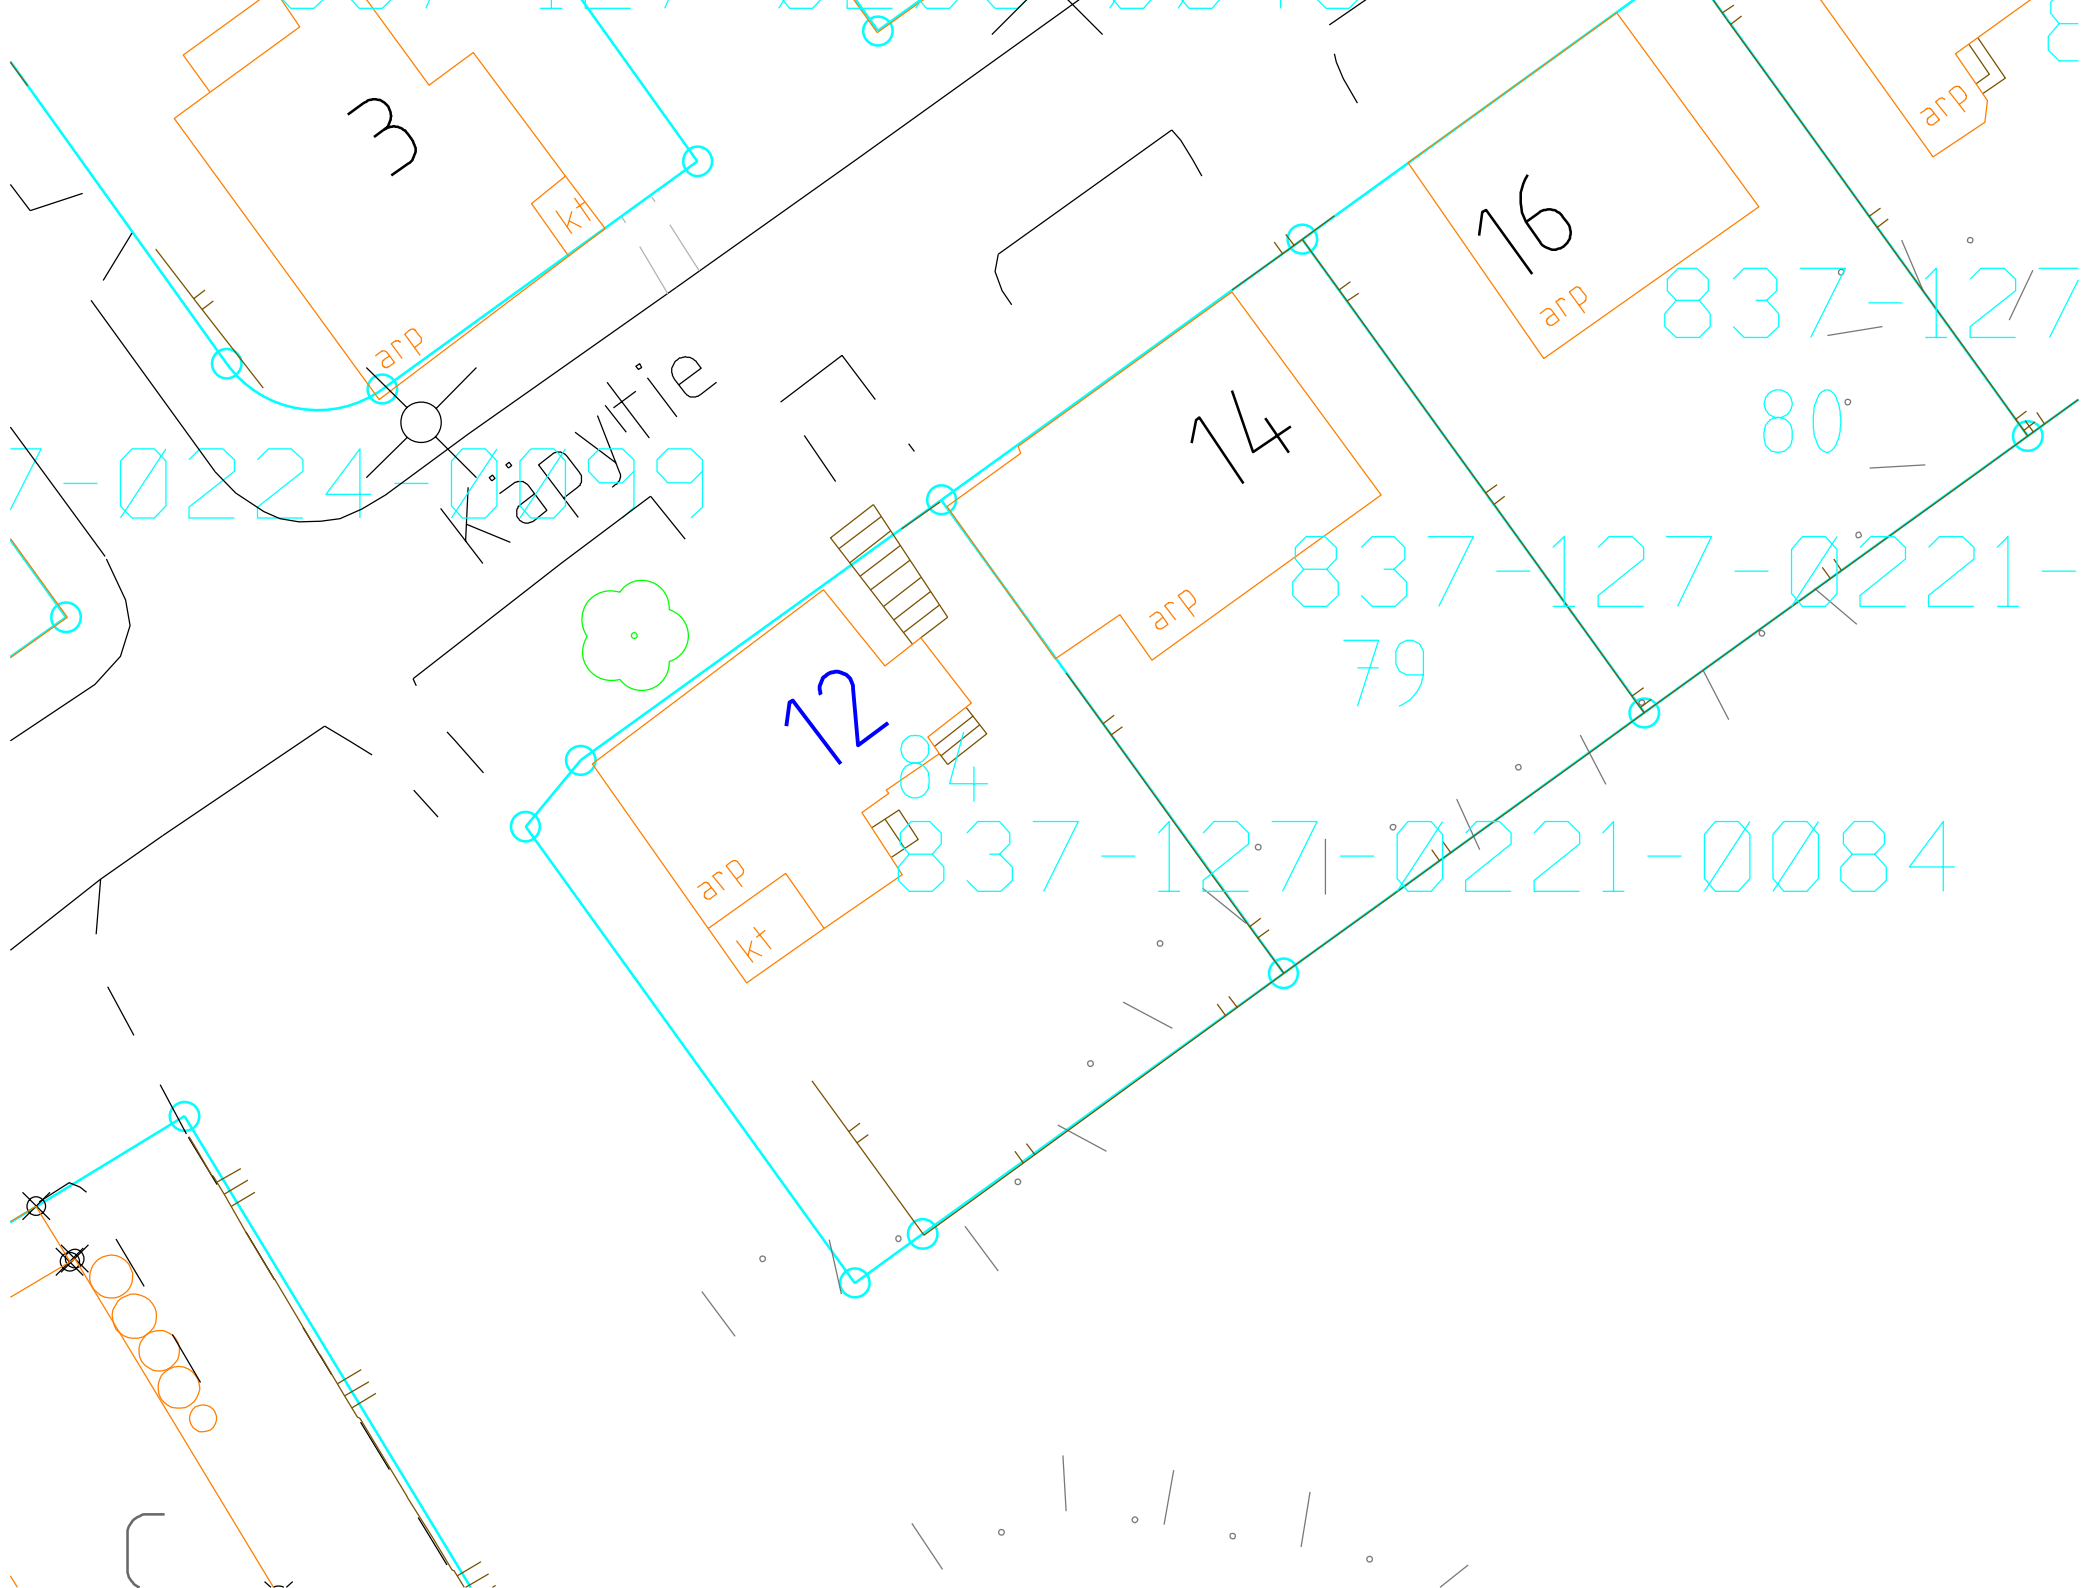

7-0224-0099

Käpytie

12

14

16

837-127

80°

837-127-0221-79

837-127-0221-0084