


Asemakaava-alueen osoitevahvistus n:o [4675](#)

9.3.2020, Osoitevastaava

Yla_Pispala, 213

Kiint.tunnus	Osoite	Vanha kiinteistö tai rakennus mihin kohdistuu	Os.vahv. aiheuttaja
213-1299-1	Ahjolankatu 1 Erämiehenkatu 1a Ahjolan aukio 2 poistetut osoitteet: Ahjolan aukio Erämiehenkatu	213-1299-1	Puuttuneet osoitenumerot.

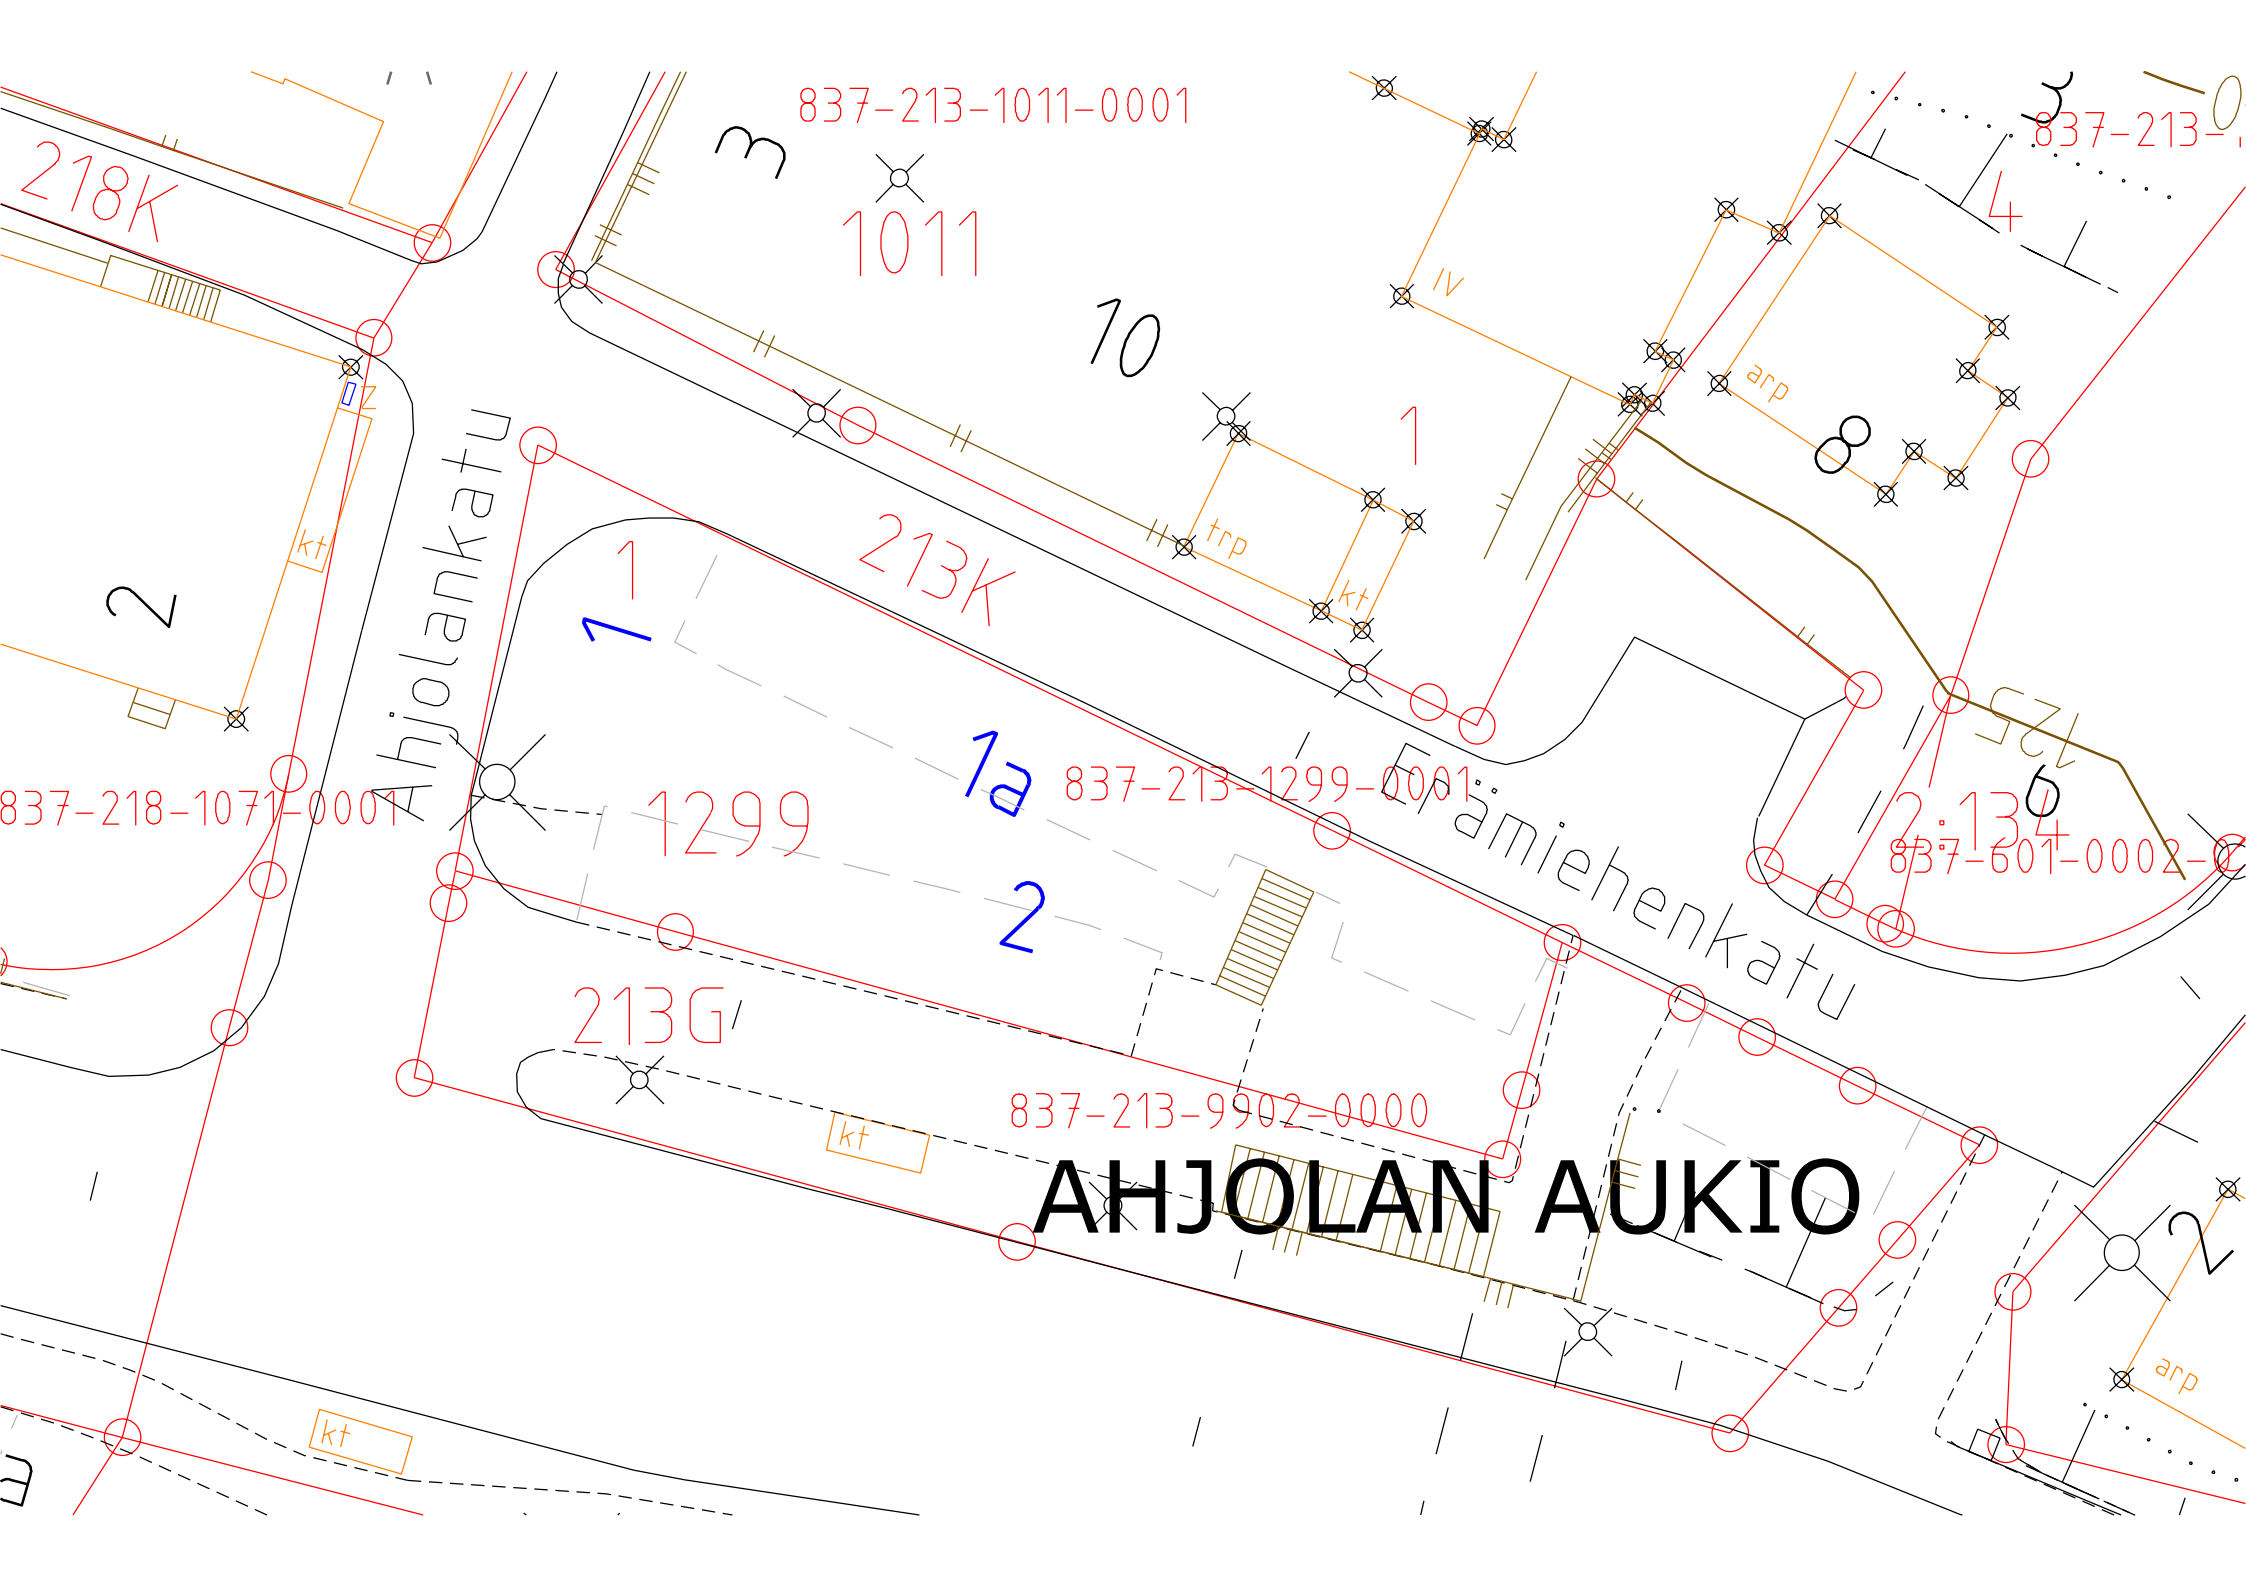

218K

837-213-1011-0001

1011

10

837-213-0

2

Ahjolankatu

213K

1299

1a

837-213-1299-0001

Erämiehenkatu

837-601-0002-0

213G

837-213-9902-0000

AHJOLAN AUKIO

kt

arp