


Asemakaava-alueen osoitevahvistus n:o [4712](#)


27.5.2020, Osoitevastaava

XXV, 125


Kiint.tunnus	Osoite	Vanha kiinteistö tai rakennus mihin kohdistuu	Os.vahv. aiheuttaja
125-9908-0	Ahlmanintie 62a poistettu osoite: Ahlmanintie	125-9908-0-004 (muuntamo)	Puuttunut osoitenumero.
125-9908-0	Kuokkamaantie 4d poistettu osoite: Kuokkamaantie	125-9908-0-002 (muuntamo)	-"-
125-9908-0	Kuoppamäentie 18 poistettu osoite: Kuoppamäentie	125-9908-0-003 (muuntamo)	-"-

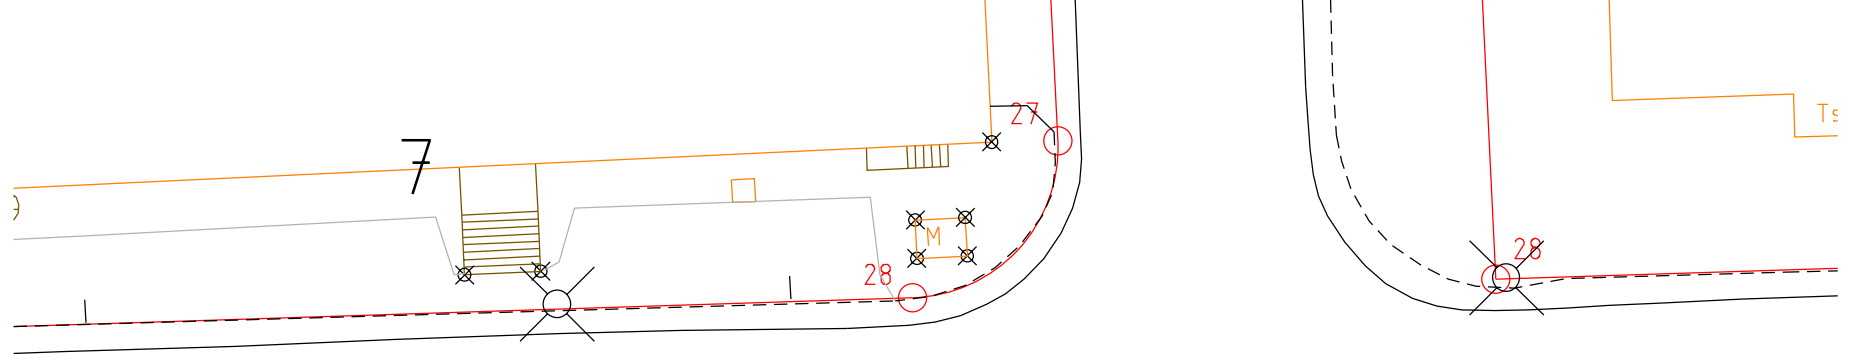


Kuoppamäentie

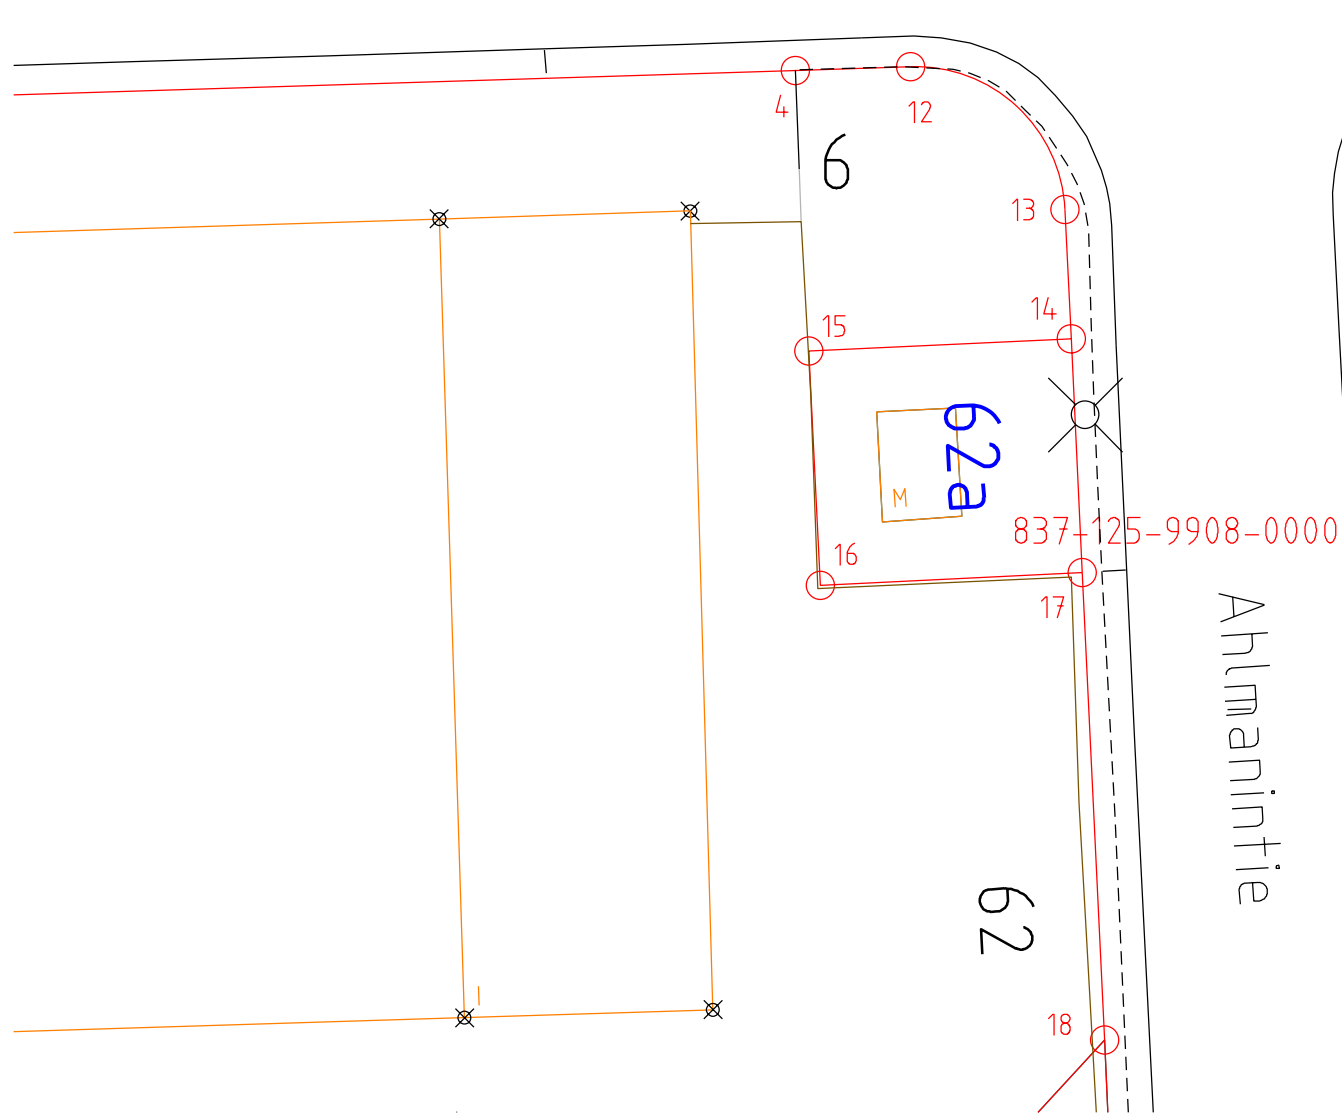


Ahlmanintie

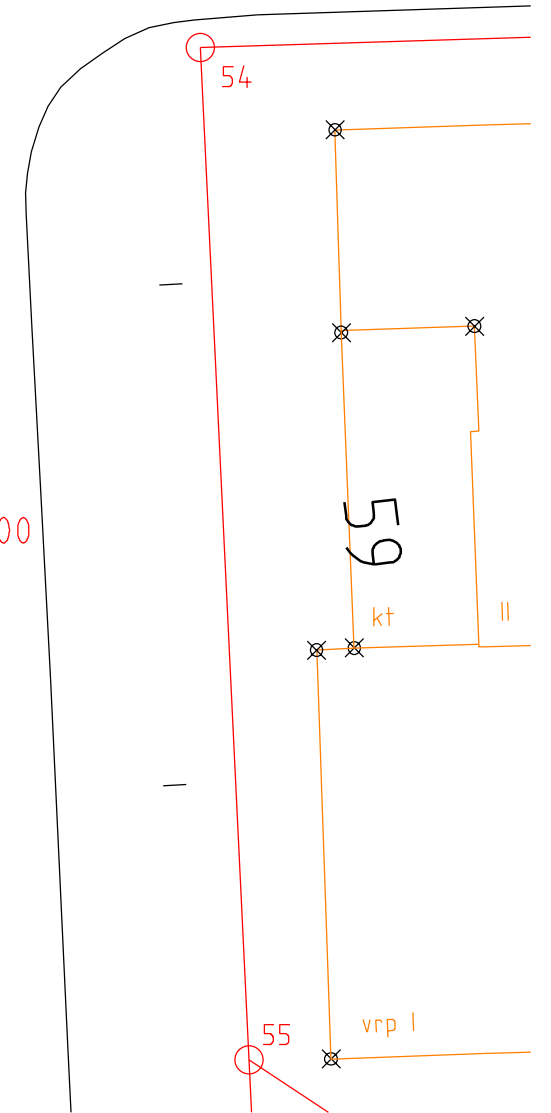

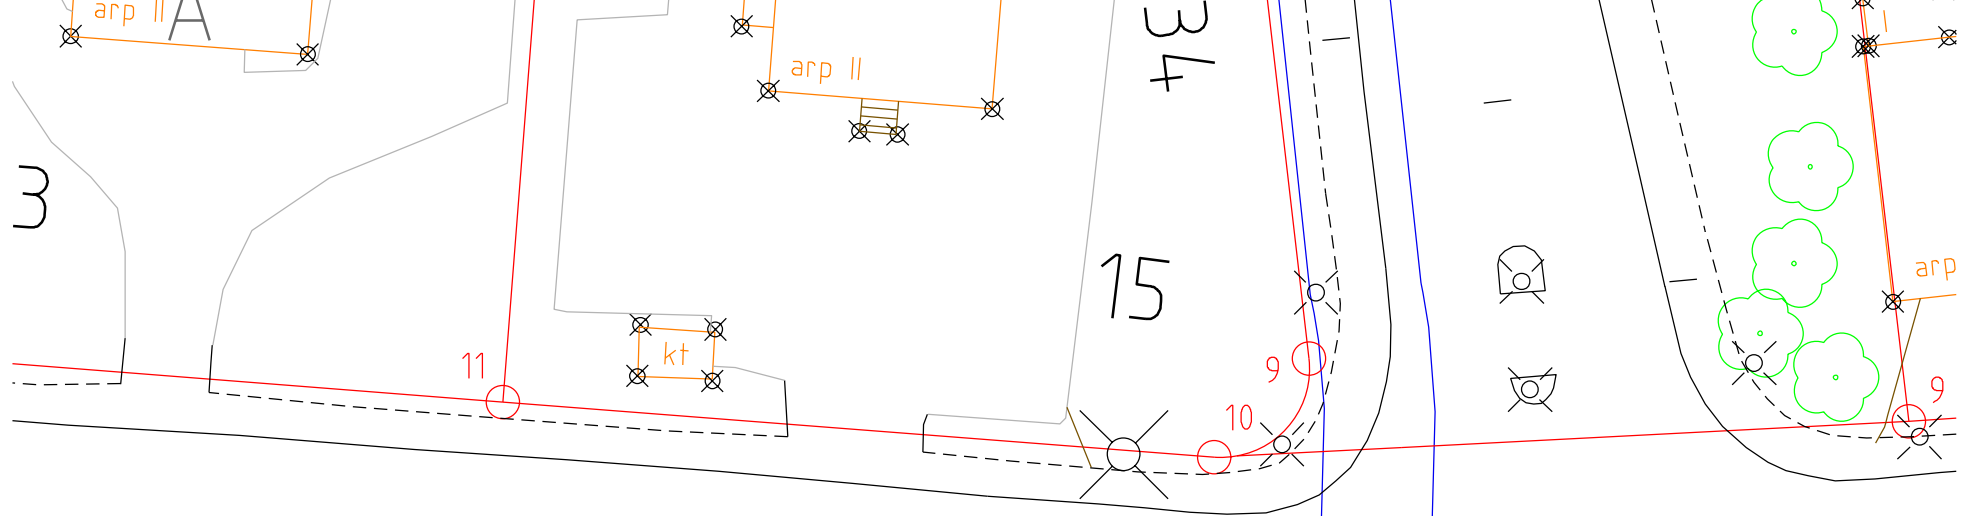

Kuokkamaantie

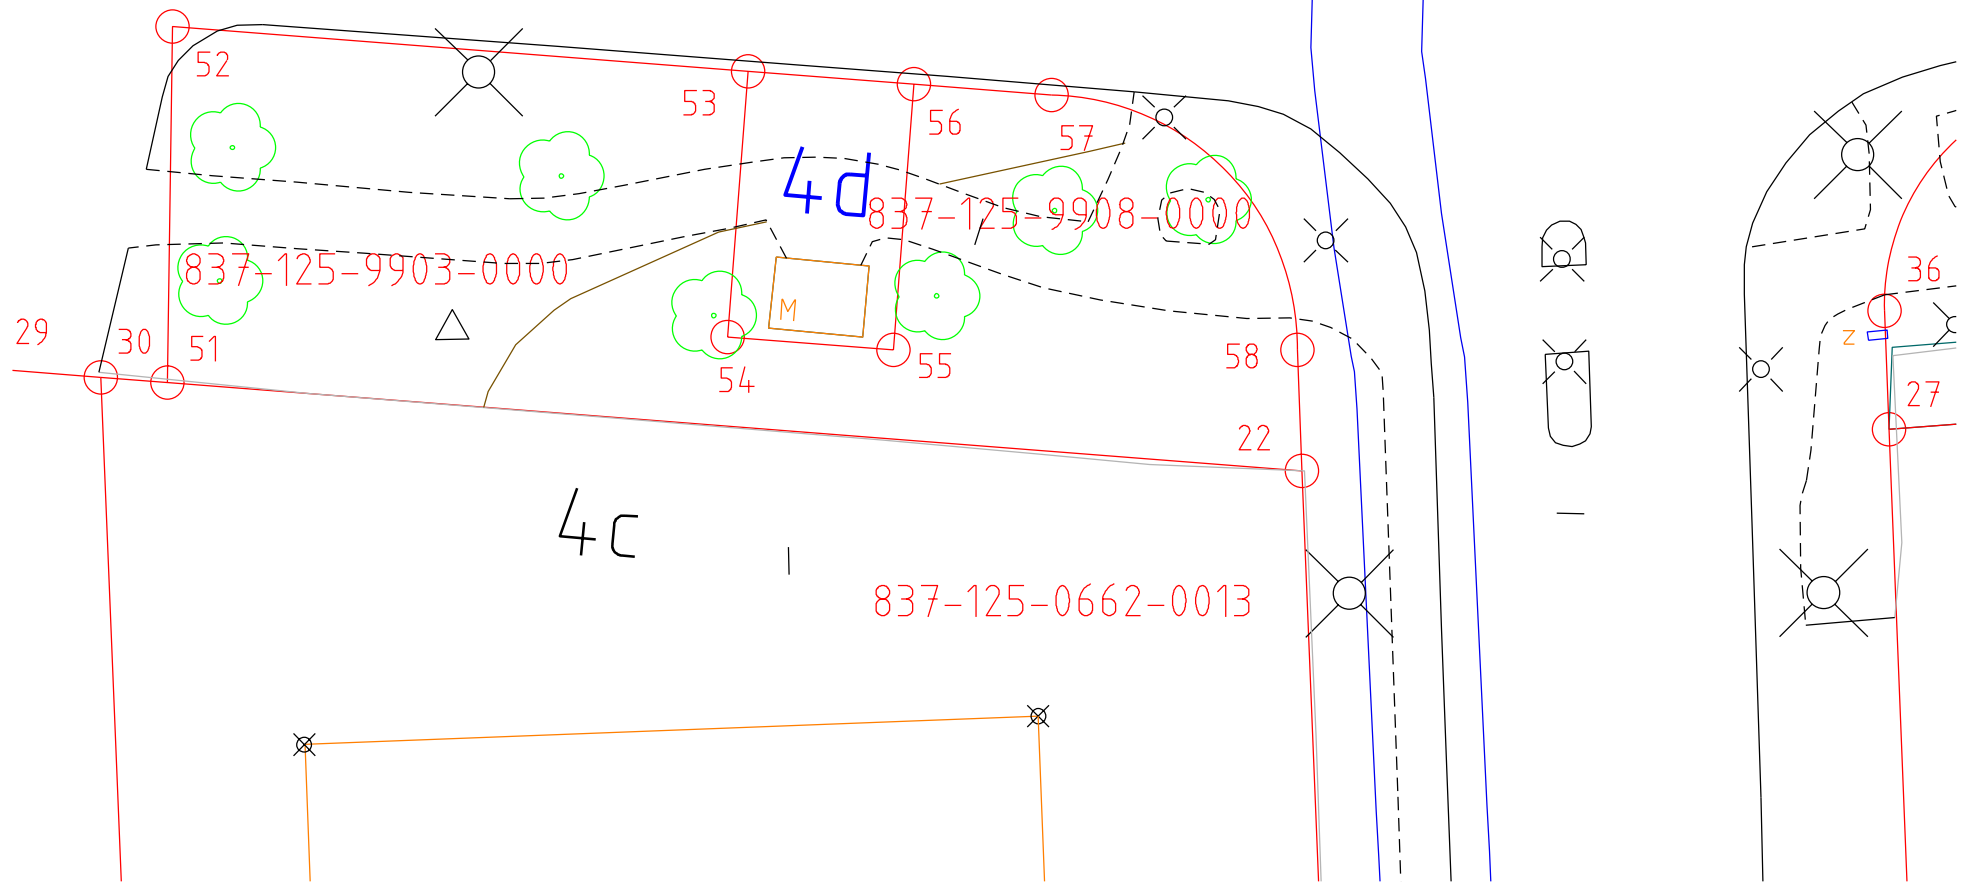

837-125-0672-0012

17

24

25

Kuoppamäentie

Jokipohjantie

C
B
A

18

19

ark II

18

4

8

9

Mk

837-125-9908-0000

61

60

39

A

B

1

2

ark II

5