


Asemakaava-alueen osoitevahvistus n:o [4723](#)
5.6.2020, Osoitevastaava

Takahuhti, 009

Kiint.tunnus	Osoite	Vanha kiinteistö tai rakennus mihin kohdistuu	Os.vahv. aiheuttaja
009-9903-0	Kirjavaisenkatu 4	837-009-9903-0000-001 (muuntamo)	Toimenpidelupa 20-0515-T

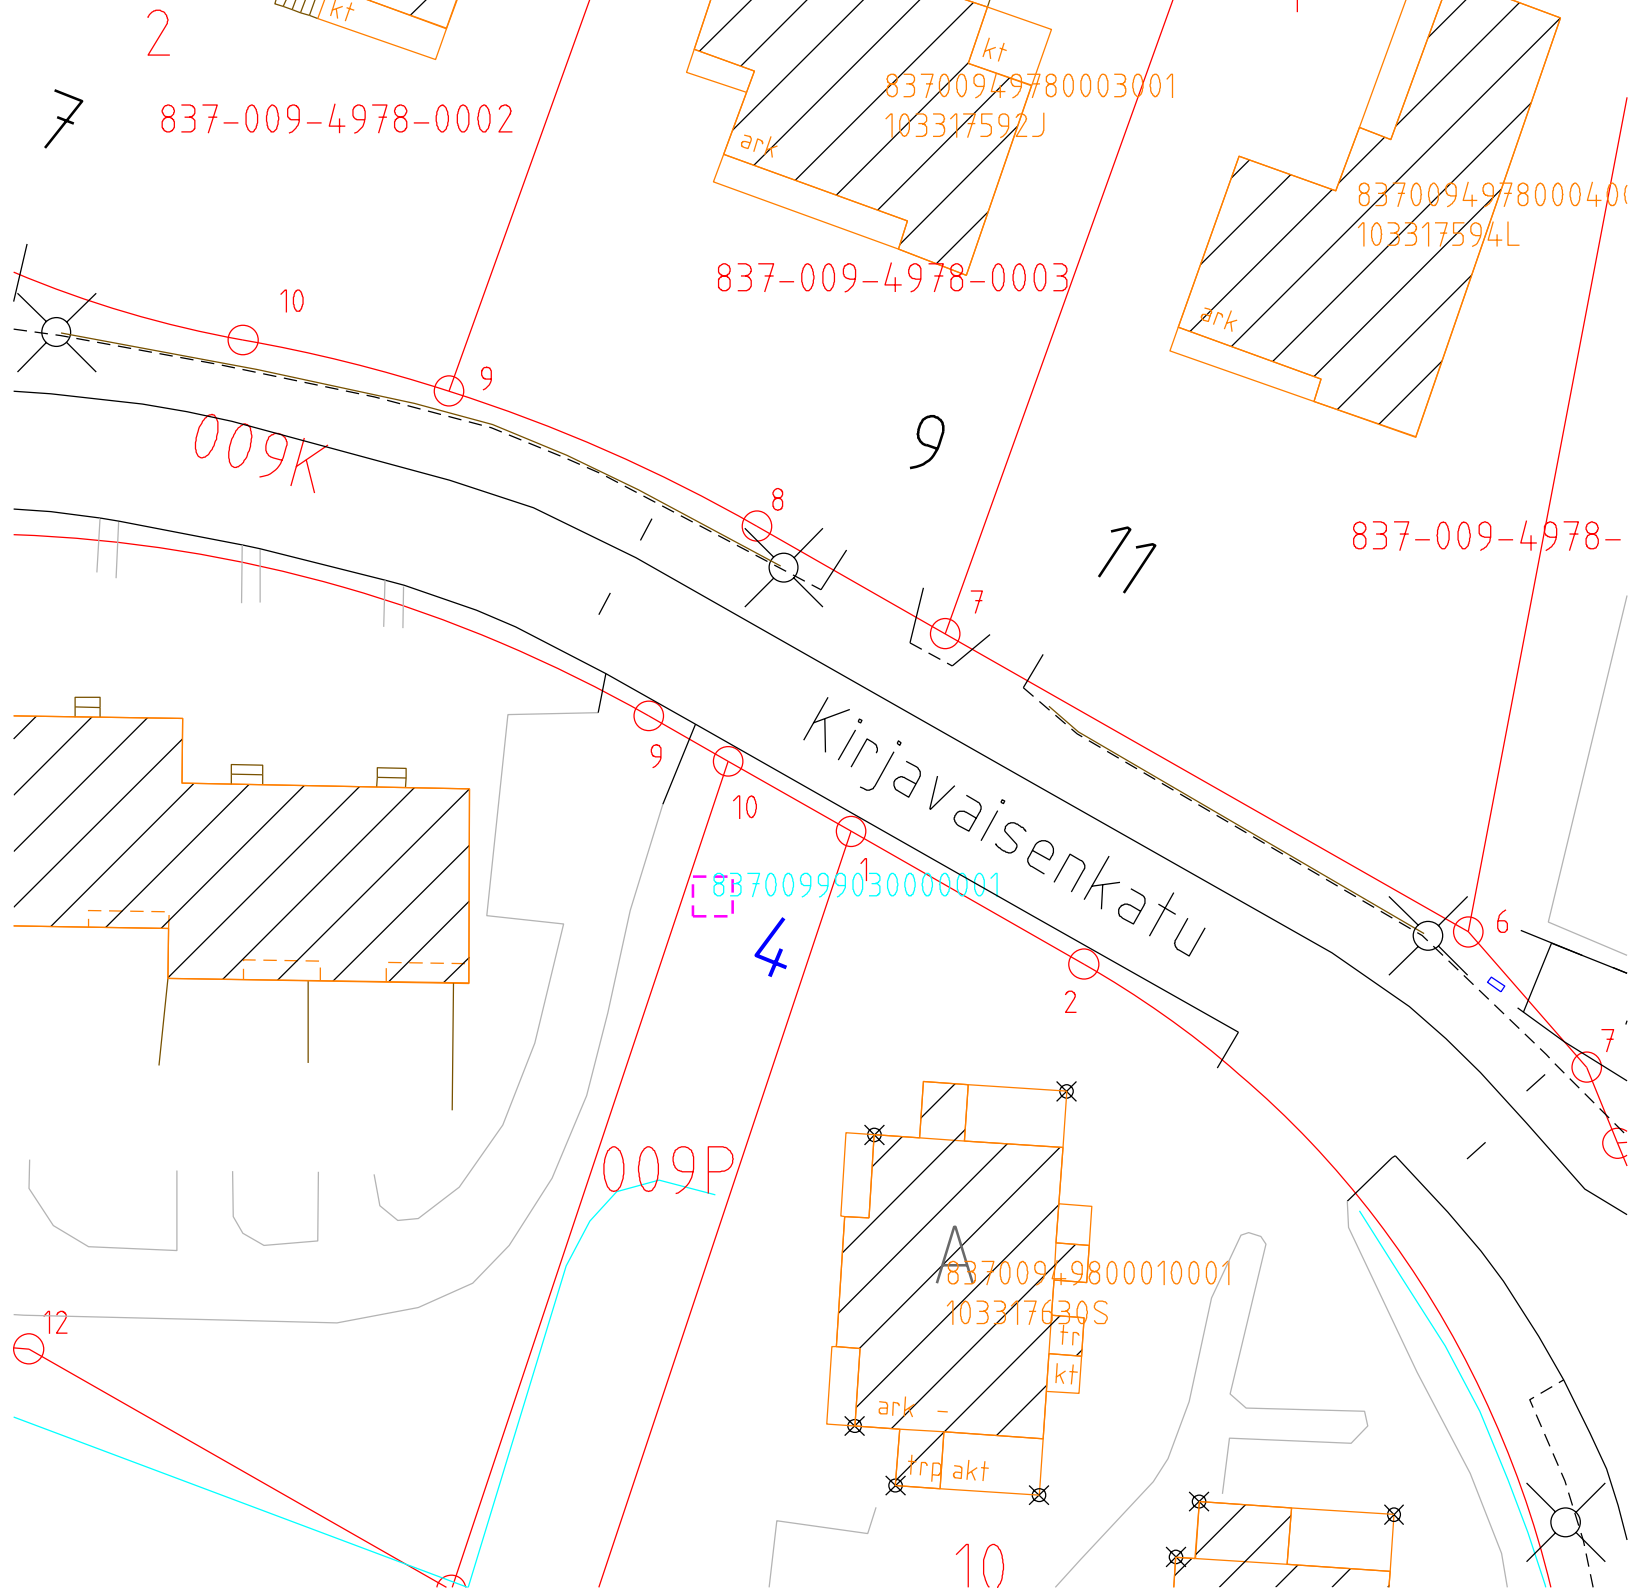

2

7

837-009-4978-0002

kt
83700949780003001
103317592J

83700949780004001
103317594L

837-009-4978-0003

10

9

009K

9

8

11

837-009-4978-

7

Kirjavaisenkatu

9

10

83700999030000001

4

2

6

7

009P

83700949800010001
103317630S

12

ark

trp
kt

trp akt

10