


Haja-asutusalueen osoitteenvahvistus n:o [414](#)  
17.12.2019, Osoitevastaava

Italahdenranta

Rak.tunnus	Osoite	Os.vahv. aiheuttaja ym.
103819863U 1038198735  (Sijaintikiinteistö: 837-721-24-2)	Italahdenranta 17	Rakennuslupa 19-1156-R

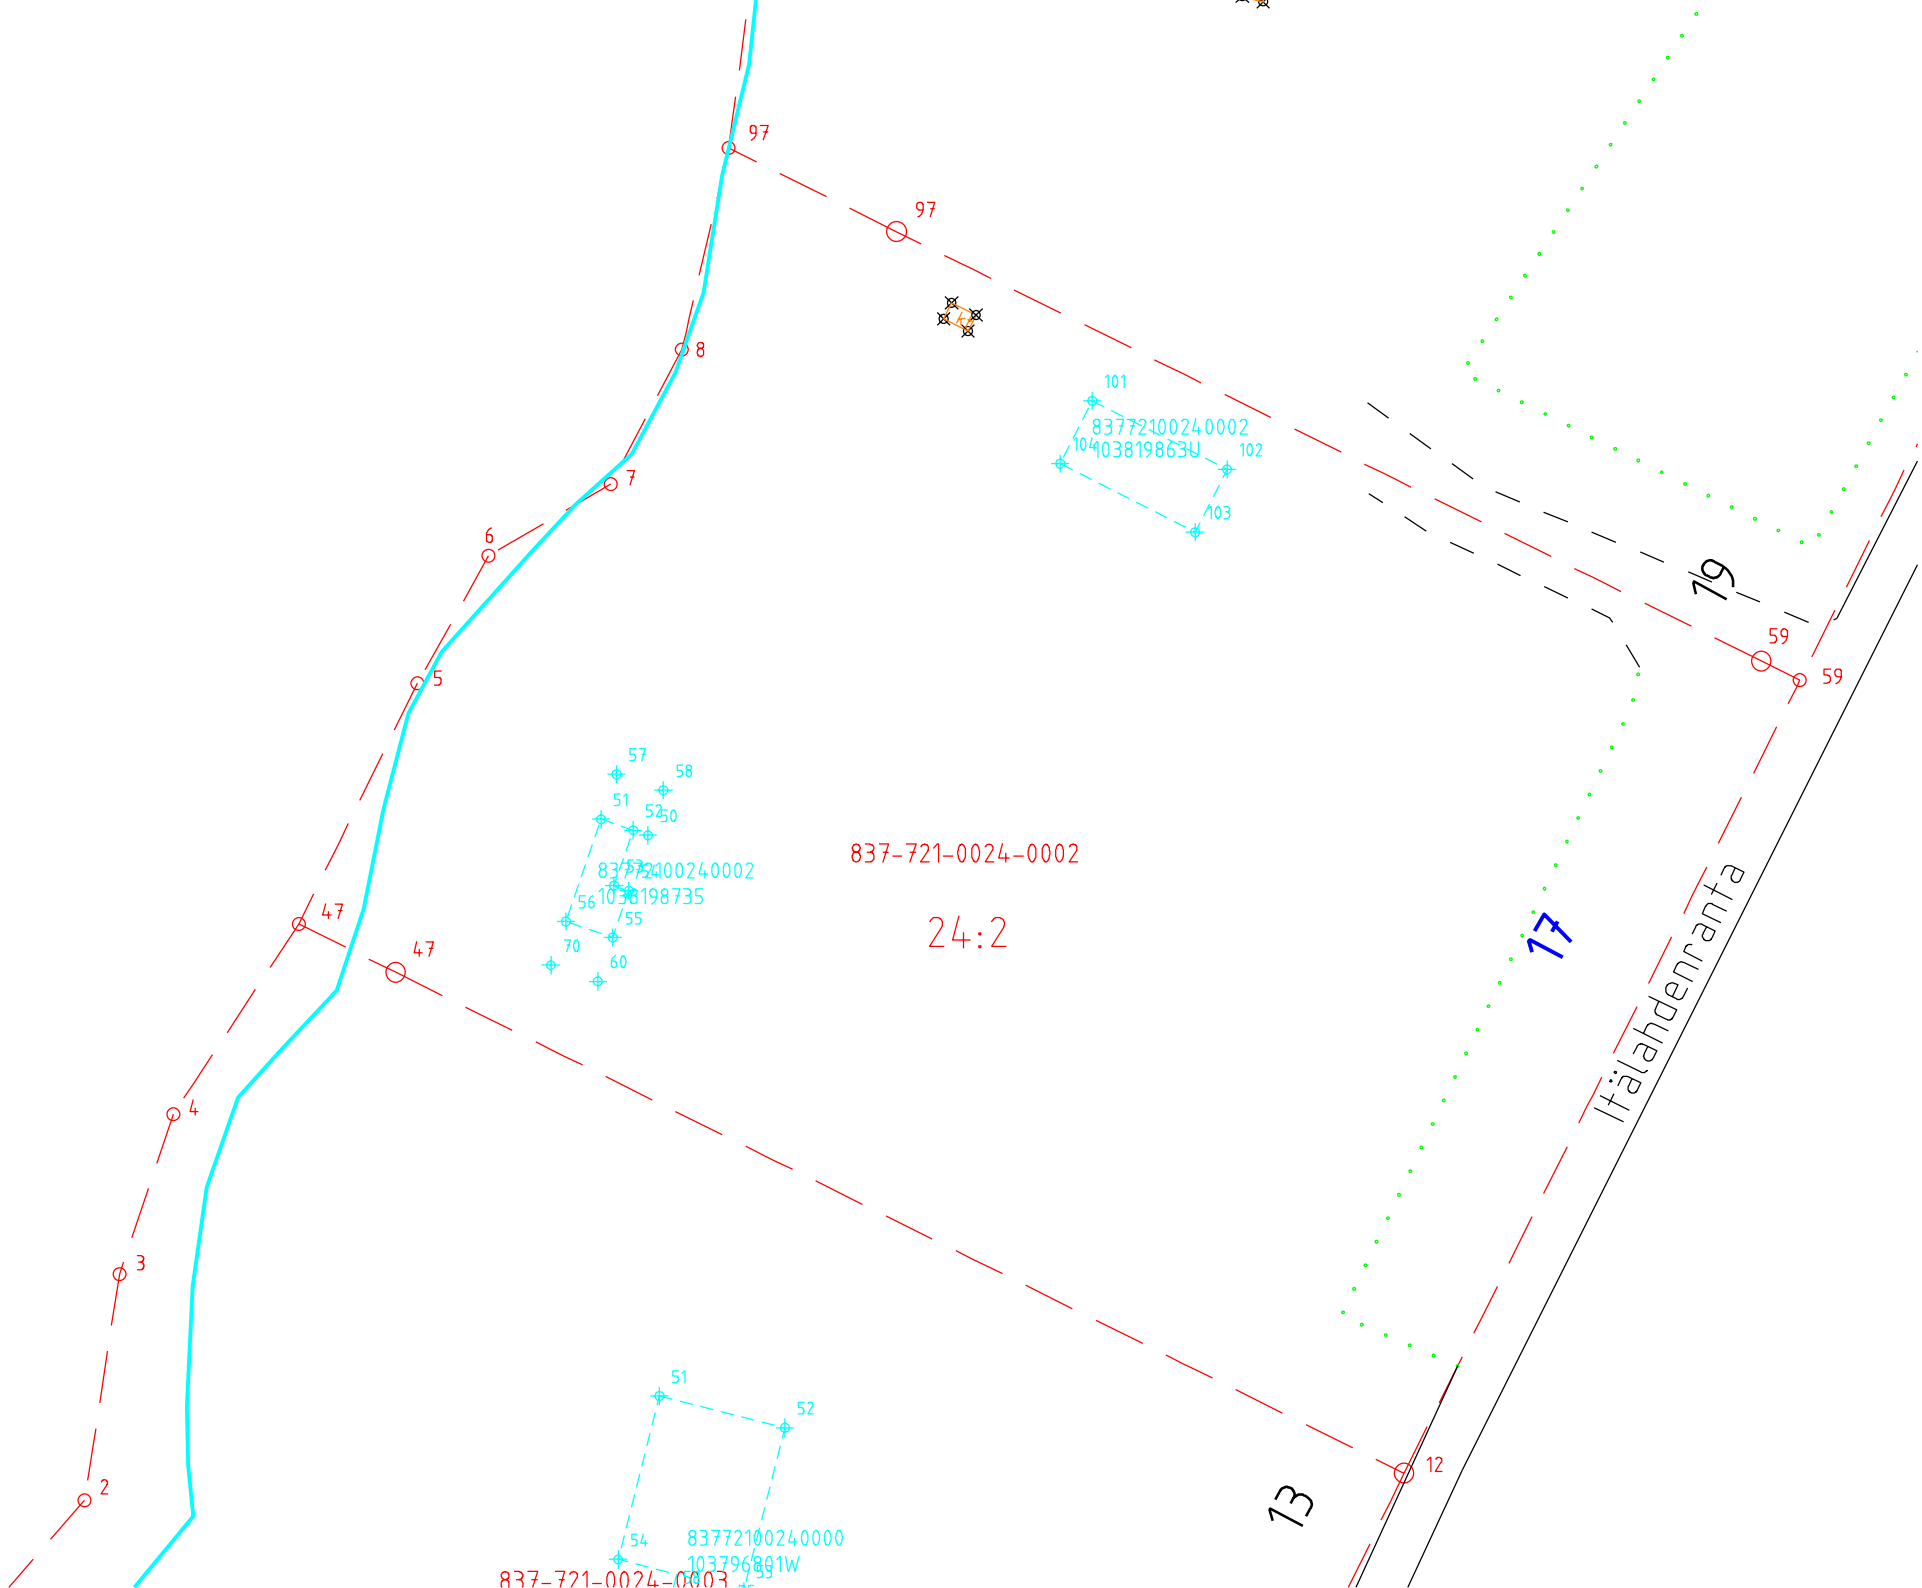

837-721-0024-0002

24:2

13

17

19

Itälahdenranta

2

3

4

4.7

4.7

5

6

7

8

97

97

101

102

103

57

58

51

52

55

56

70

60

83772100240002

1038198735

51

52

54

83772100240000

103796891W

837-721-0024-0003

12

59

59