
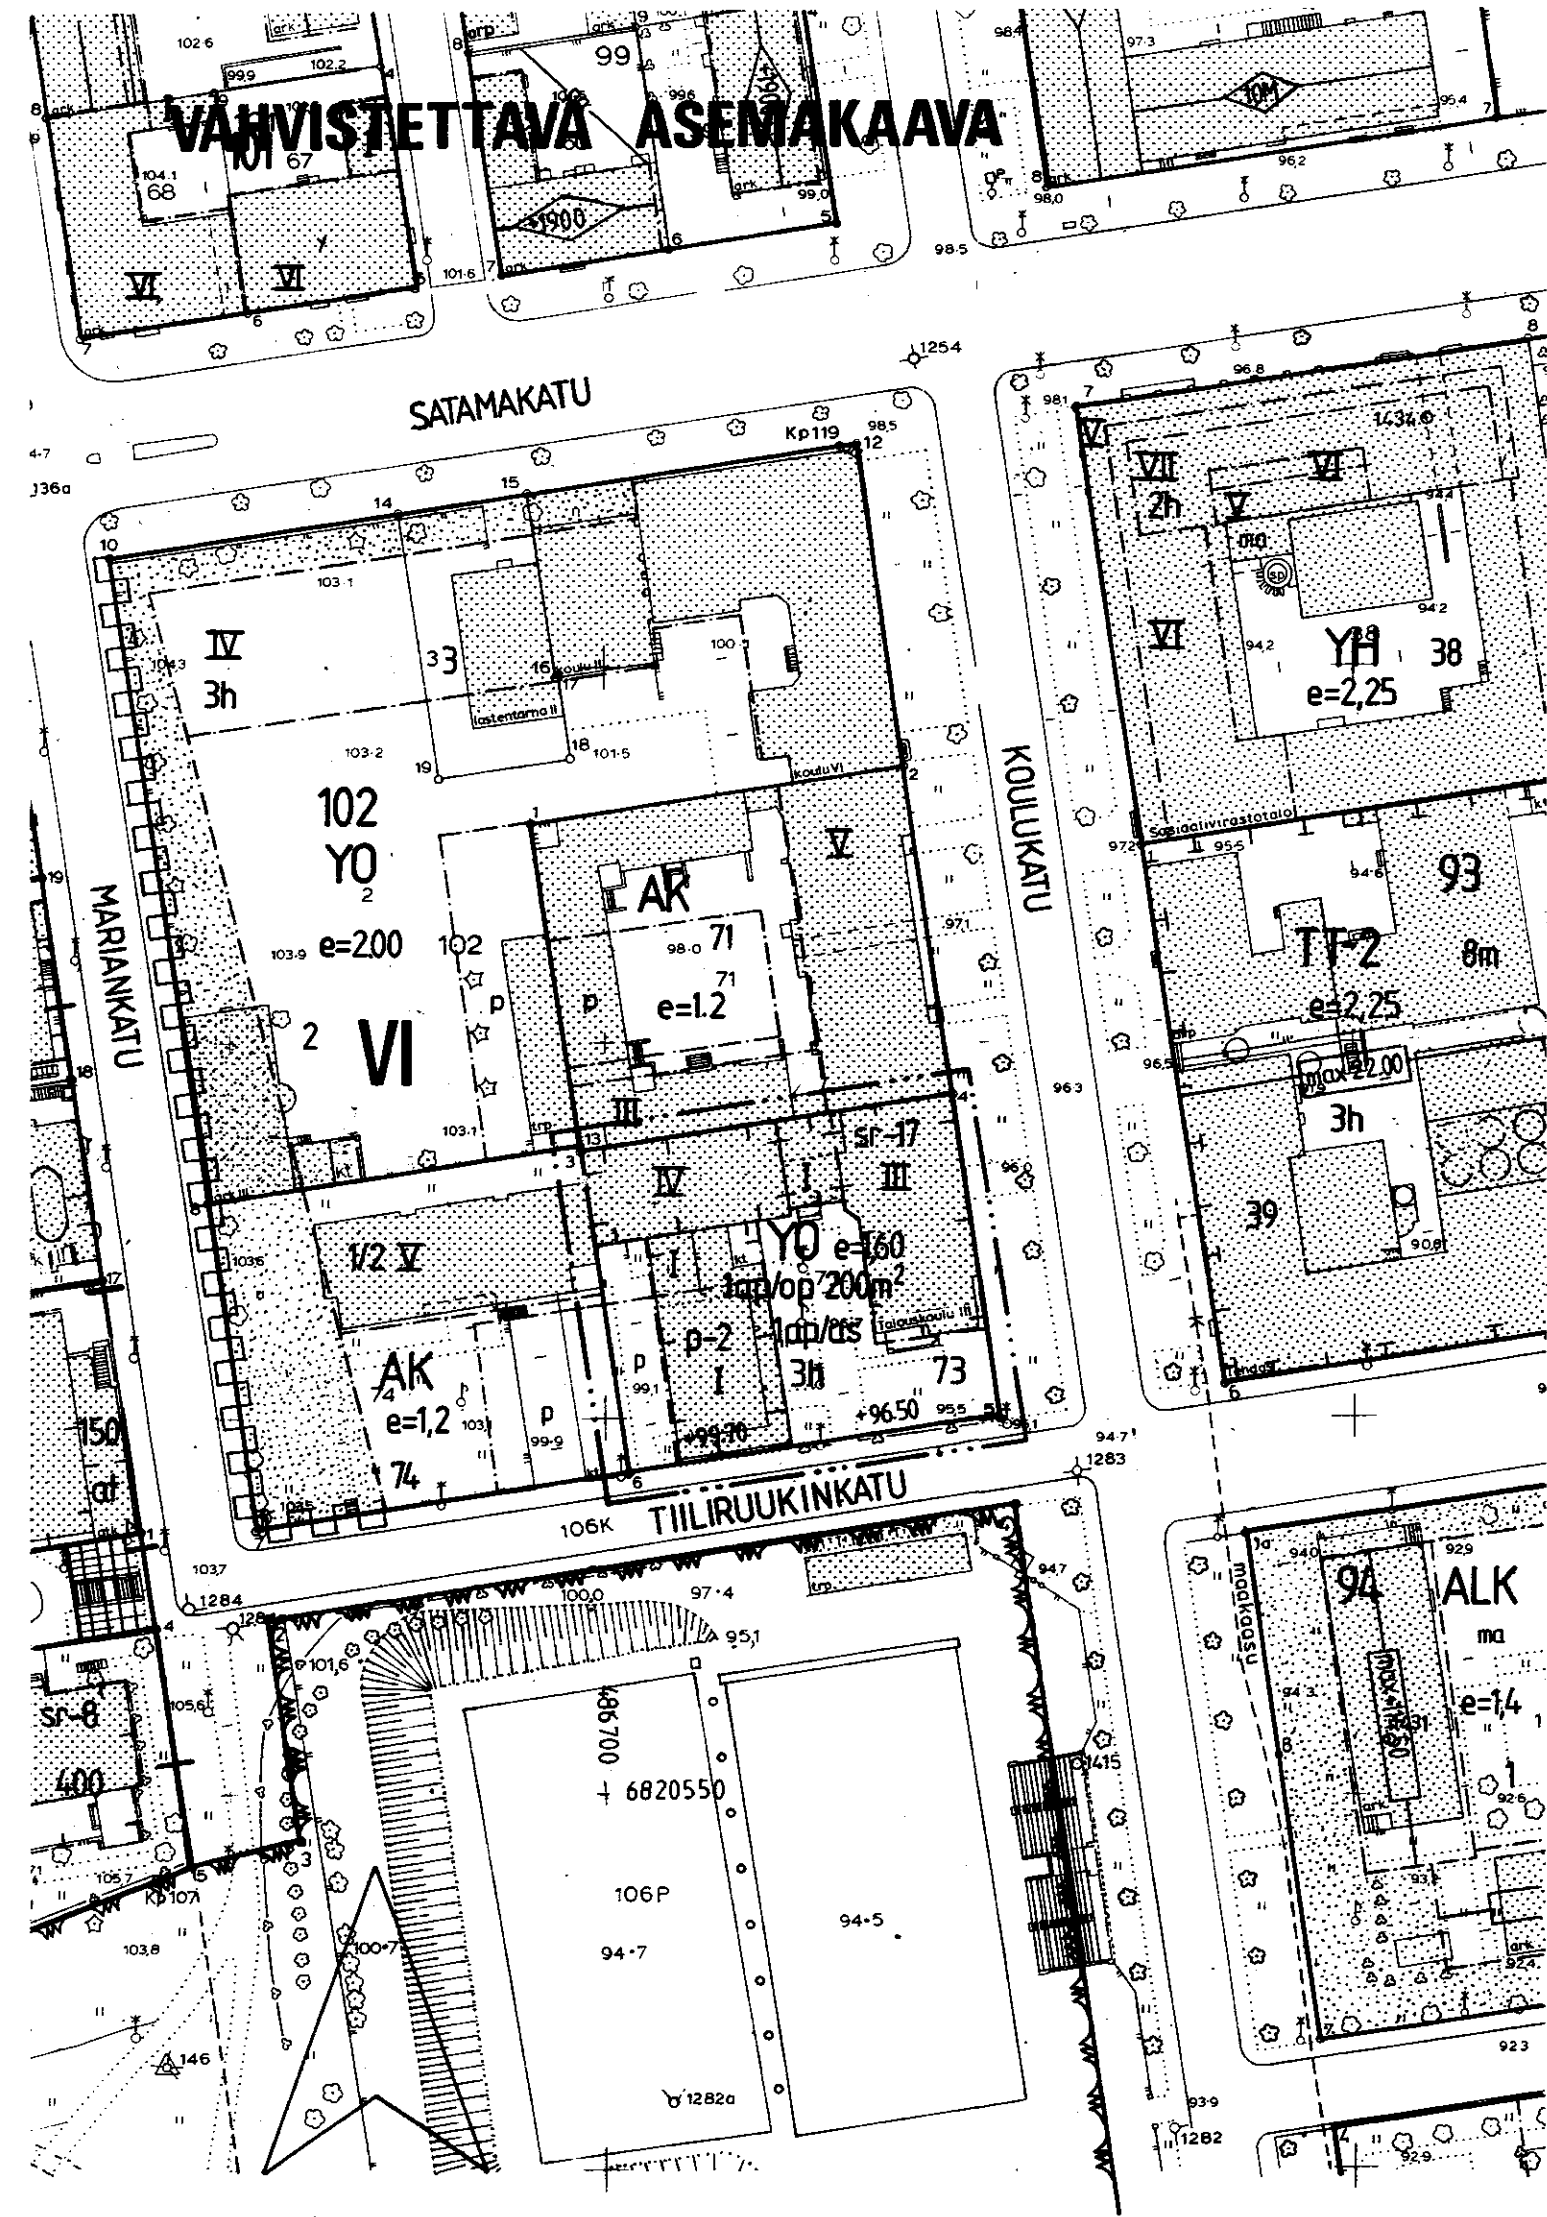


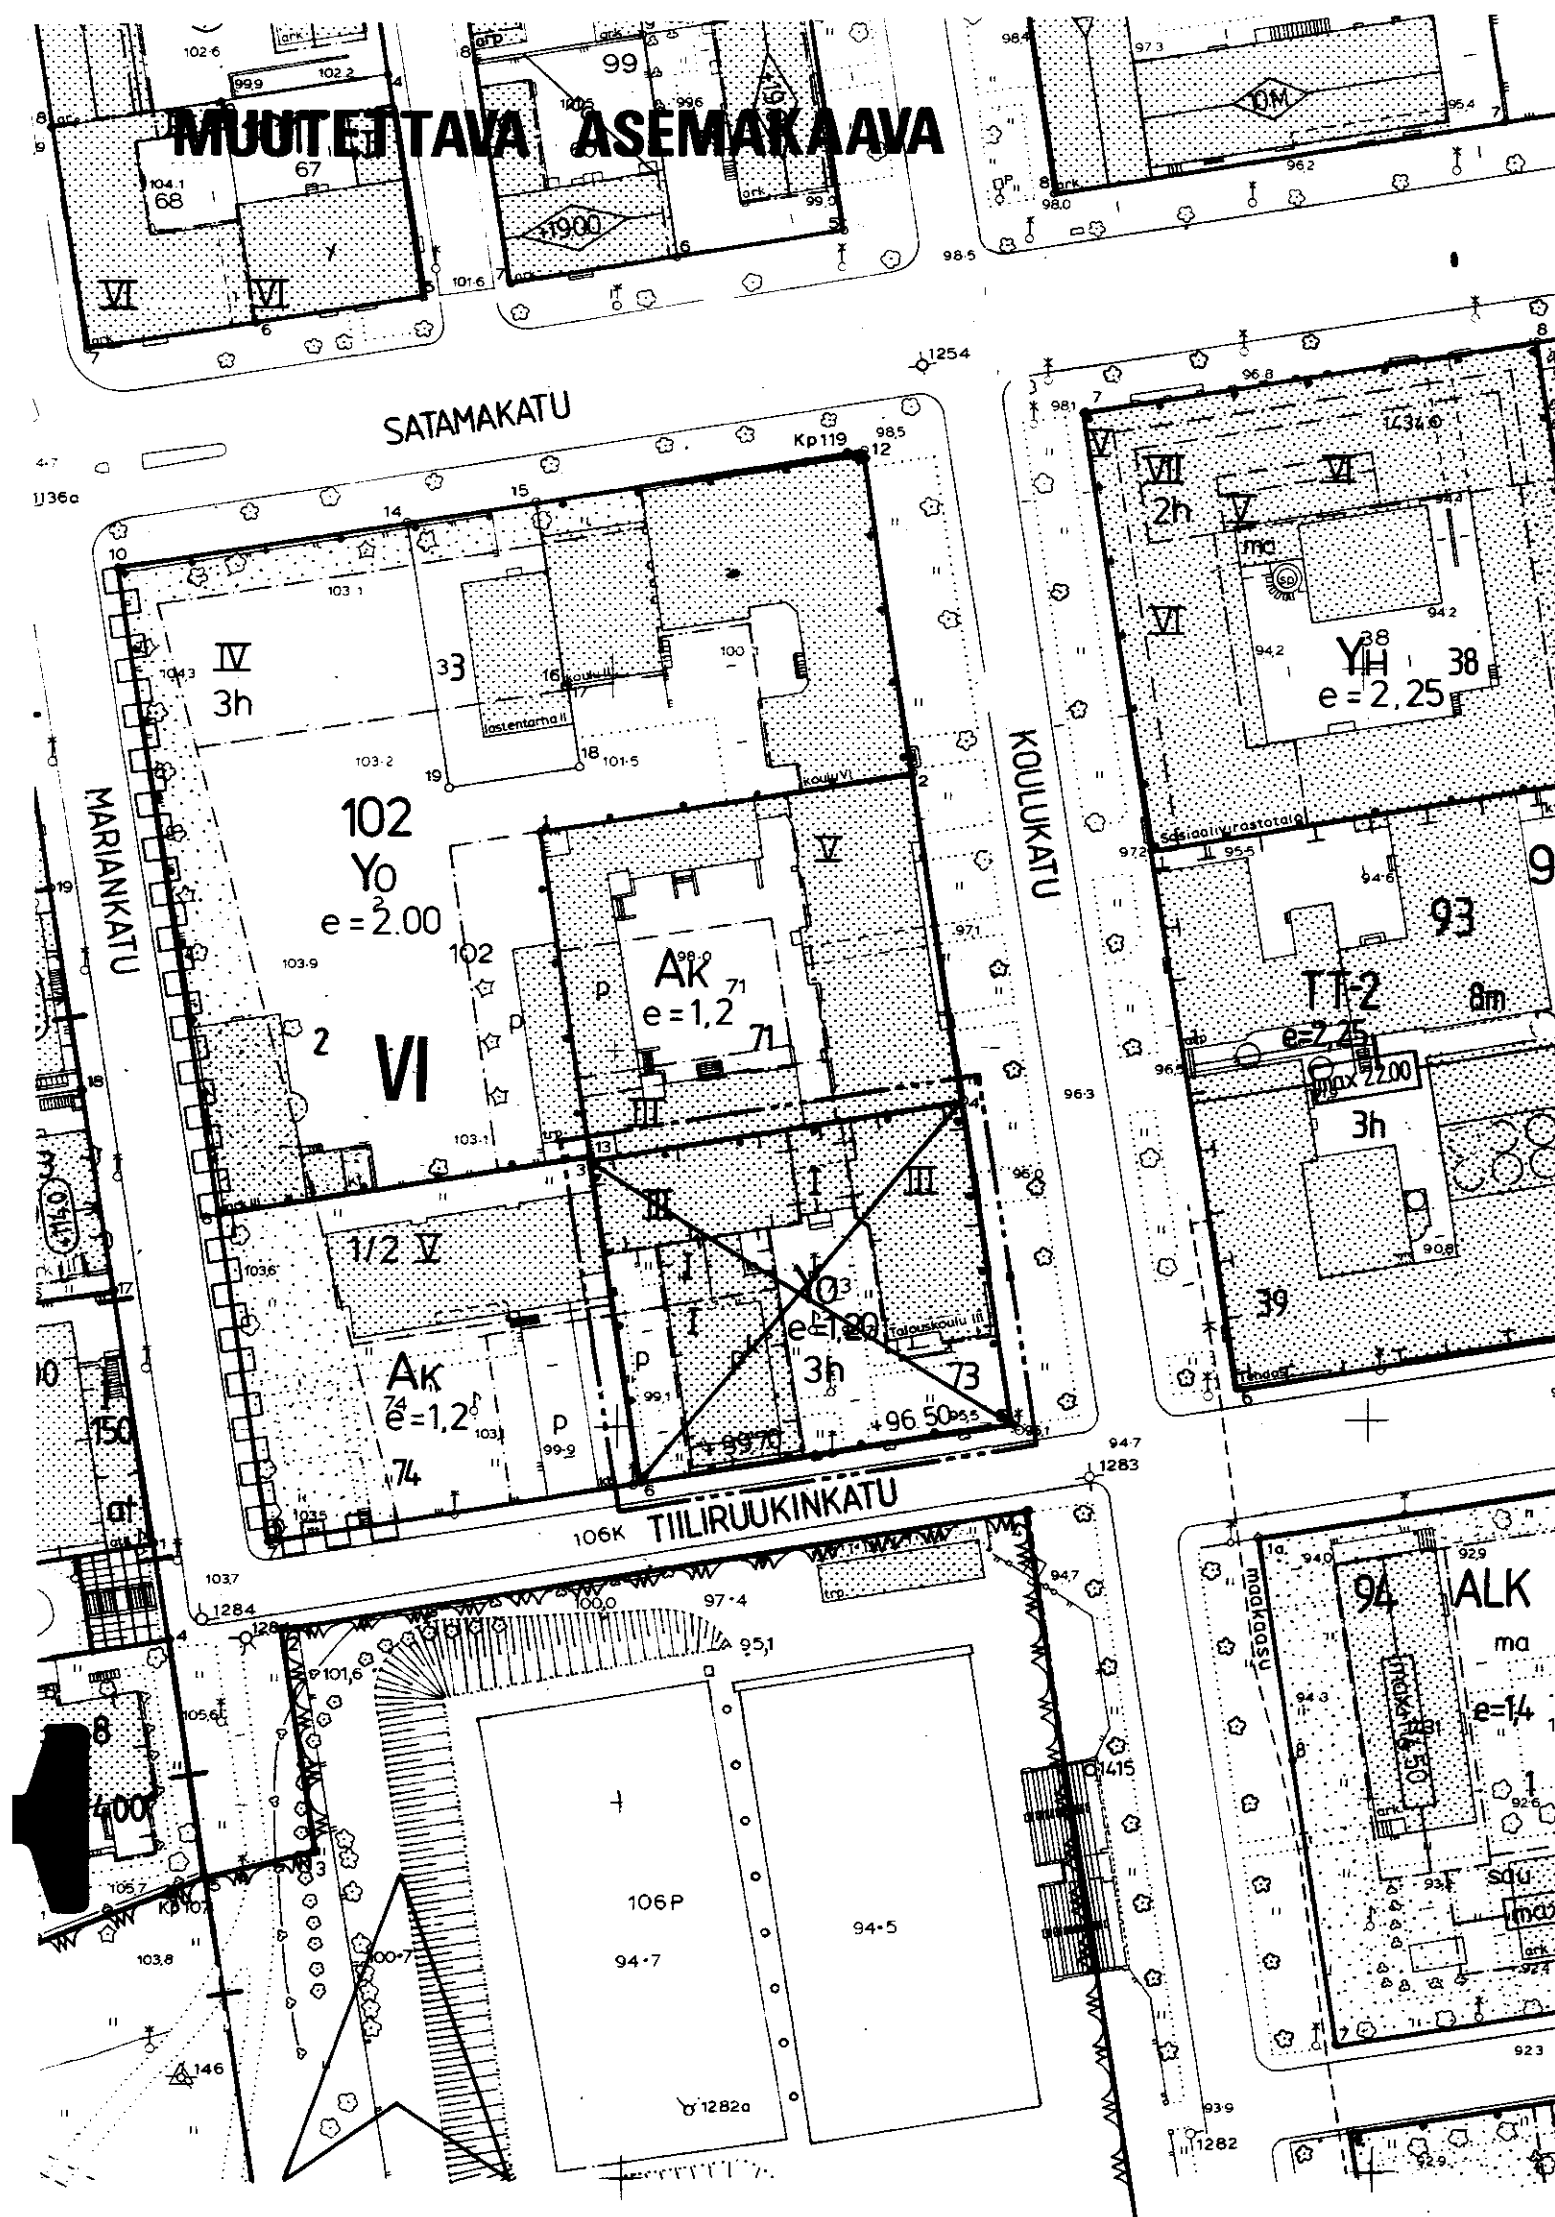

TAMPERE

ASEMAKAAVAN MUUTOS

KAUPUNGINOSA: VI
KORTTELI: 102
TONTTI: 73

ASEMAKAAVAMERKINNÄT JA -MÄÄRÄYKSET:

Y0

Opetustoimintaa palvelevien rakennusten korttelialue.

3m sen kaava-alueen ulkopuolella oleva viiva, jota vahvistaminen koskee.

Korttelin, korttelinosan ja alueen raja.

Eri kaavamääräysten alaisten aluueosien välinen raja.

Risti merkinnän päällä osoittaa merkinnän poistamista.

Kaupunginosa nimi.

Korttelin numero.

Tontin numero.

Roomalainen numero osoittaa rakennusten, rakennuksen tai sen osan suurimman sallitun kerrosluvun.

Tehokkuusluku eli kerrosalan suhde tontin pinta-alaan.

Maanpinnan likimääräinen korkeusasema.

Sallittu asuinhuoneistomäärä.

Rakennusala.

Rakennustaiteellisesti ja kulttuurihistoriallisesti arvokas sekä kaupunkikuvan säilymisen kannalta tärkeä rakennus. Rakennusta ei saa purkaa. Rakennuksessa suoritettavien korjaus- ja muutostöiden tulee olla sellaisia, että rakennuksen kaupunkikuvan kannalta merkittävä luonne säilyy. Korjaus- ja muutostöillä ei saa turmella rakennuksen rakennustaiteellisia ja kulttuurihistoriallisia arvoja.

Pysäköintipaikka.

Pysäköintipaikka, joka saadaan sijoittaa rakennuksen katolle.

Merkintä osoittaa, kuinka monta opetustoimintaa palvelevan tilan kerrosalaneliometriä kohti on rakennettava yksi autopaikka.

Merkintä osoittaa, kuinka monta autopaikkaa asuntoa kohti on rakennettava.

Y0

VI

102

73

IV

e=1.60

+96.50

3h

sr-17

p

p-2

1ap/op 200m²

1ap/as

POISTETTAVAT ASEMAKAAVAMERKINNÄT JA -MÄÄRÄYKSET:

Y0

Opetustoimintaa palvelevien rakennusten korttelialue.

p^k

Pysäköintipaikka, joka saadaan sijoittaa rakennuksen katolle.

Y0-tontille on sijoitettava yksi autopaikka kymmentä (10) yli 18-vuotiasta oppilasta kohti, minkä lisäksi yksi autopaikka viittä (5) toimeihenkilöä kohti. Jos tontilla on asuntoja, tulee niitä varten olla yksi autopaikka asuinhuoneistoa kohti.

YMPÄRISTÖN ASEMAKAAVAMERKINTÖJÄ JA -MÄÄRÄYKSIÄ:

AK

Asuntokerrostalojen korttelialue.

ALK

Yhdistettyjen liike ja -asuntokerrostalojen korttelialue.

TT-2

Teollisuusrakennusten ja -laitosten korttelialue.

Puistoalue.

Katu.

Kadun tai puiston nimi.

Muutetaan 25.8.1976 vahvistettua asemakaavaa nro 5114.



Tampereen kaupungin kaavoitusvirasto, asemakaavaosasto			
VI-102-73 Asemakaavan muutos			
Kartta n:o 6782	Arkisto n:o 97262	Suunnittelija JUHA JAAKOLA	Tark.
Tark 10.2.1989 Pvm 30.1.1989		Piirtäjä M.V.	Mittakaava 1:1000
Juha Jaakola Ap Asemakaava-arkkitehti		Pohjakartta tarkistettu 31.1.1989	
		KH	KV 19.4.1989 YM 26.9.1989