


Haja-asutusalueen osoitteenvahvistus n:o [353](#)
16.8.2017, Osoitevastaava

Siltasavontie


Rak.tunnus	Osoite	Os.vahv. aiheuttaja ym.
1036467429 (Sijaintikiinteistö: 837-708-5-136)	Siltasavontie 153	Rakennuslupa 17-692

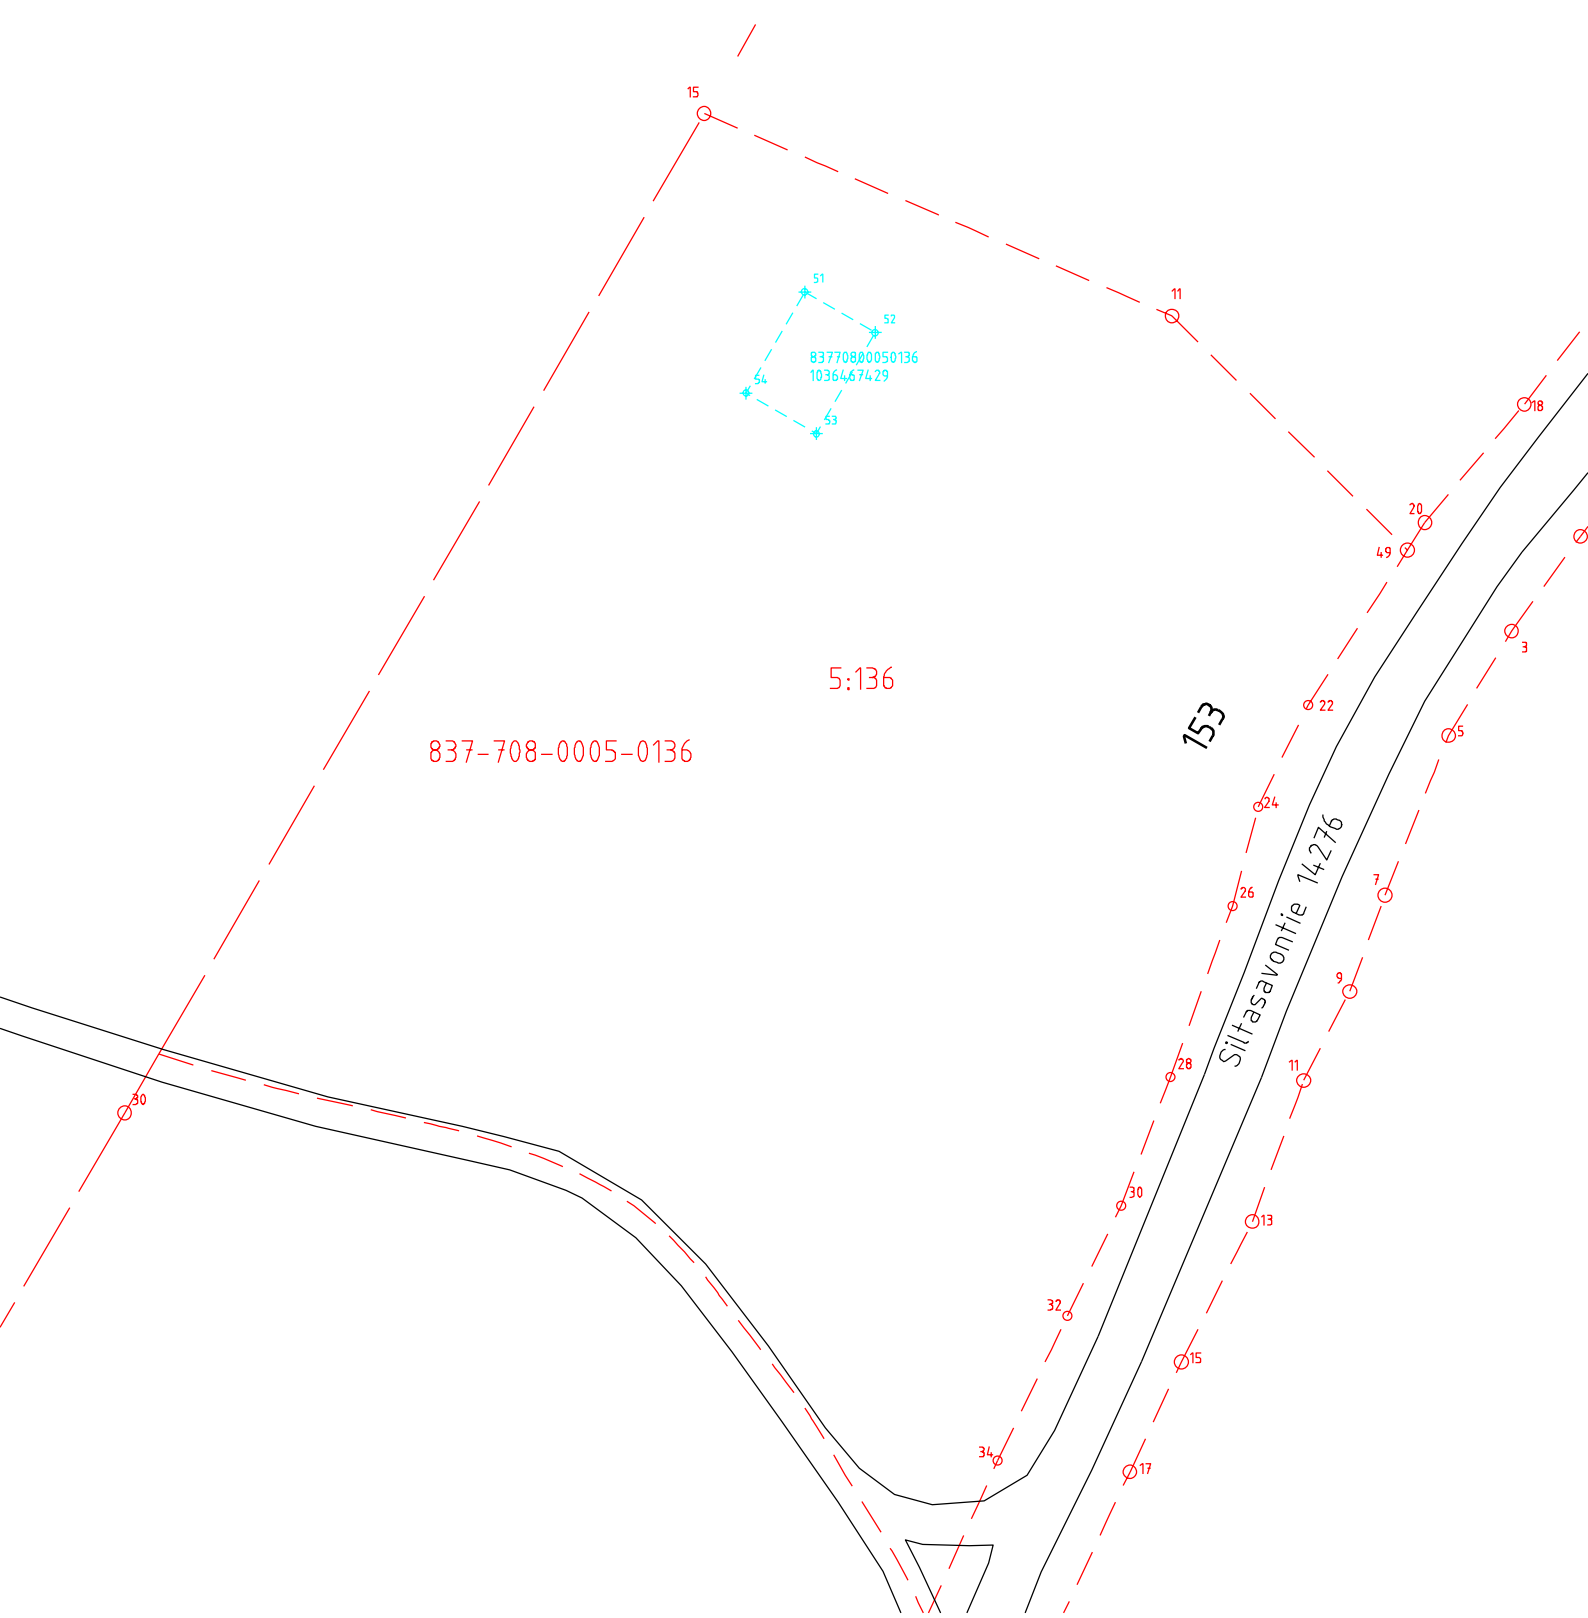

15

11

18

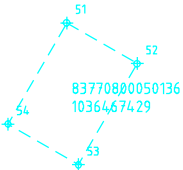

5:136

837-708-0005-0136

153

Siltasavontie 14276

49

20

3

5

22

24

26

7

9

11

13

15

17

32

34

30

30