


Haja-asutusalueen osoitteenvahvistus n:o [366](#)  
16.2.2018, Osoitevastaava

### Hyhynniementie

Rak.tunnus	Osoite	Os.vahv. aiheuttaja ym.
103681531H (sauna)  (Sijaintikiinteistö: 837-713-1-326)	Hyhynniementie 69	Rakennuslupa 18-145

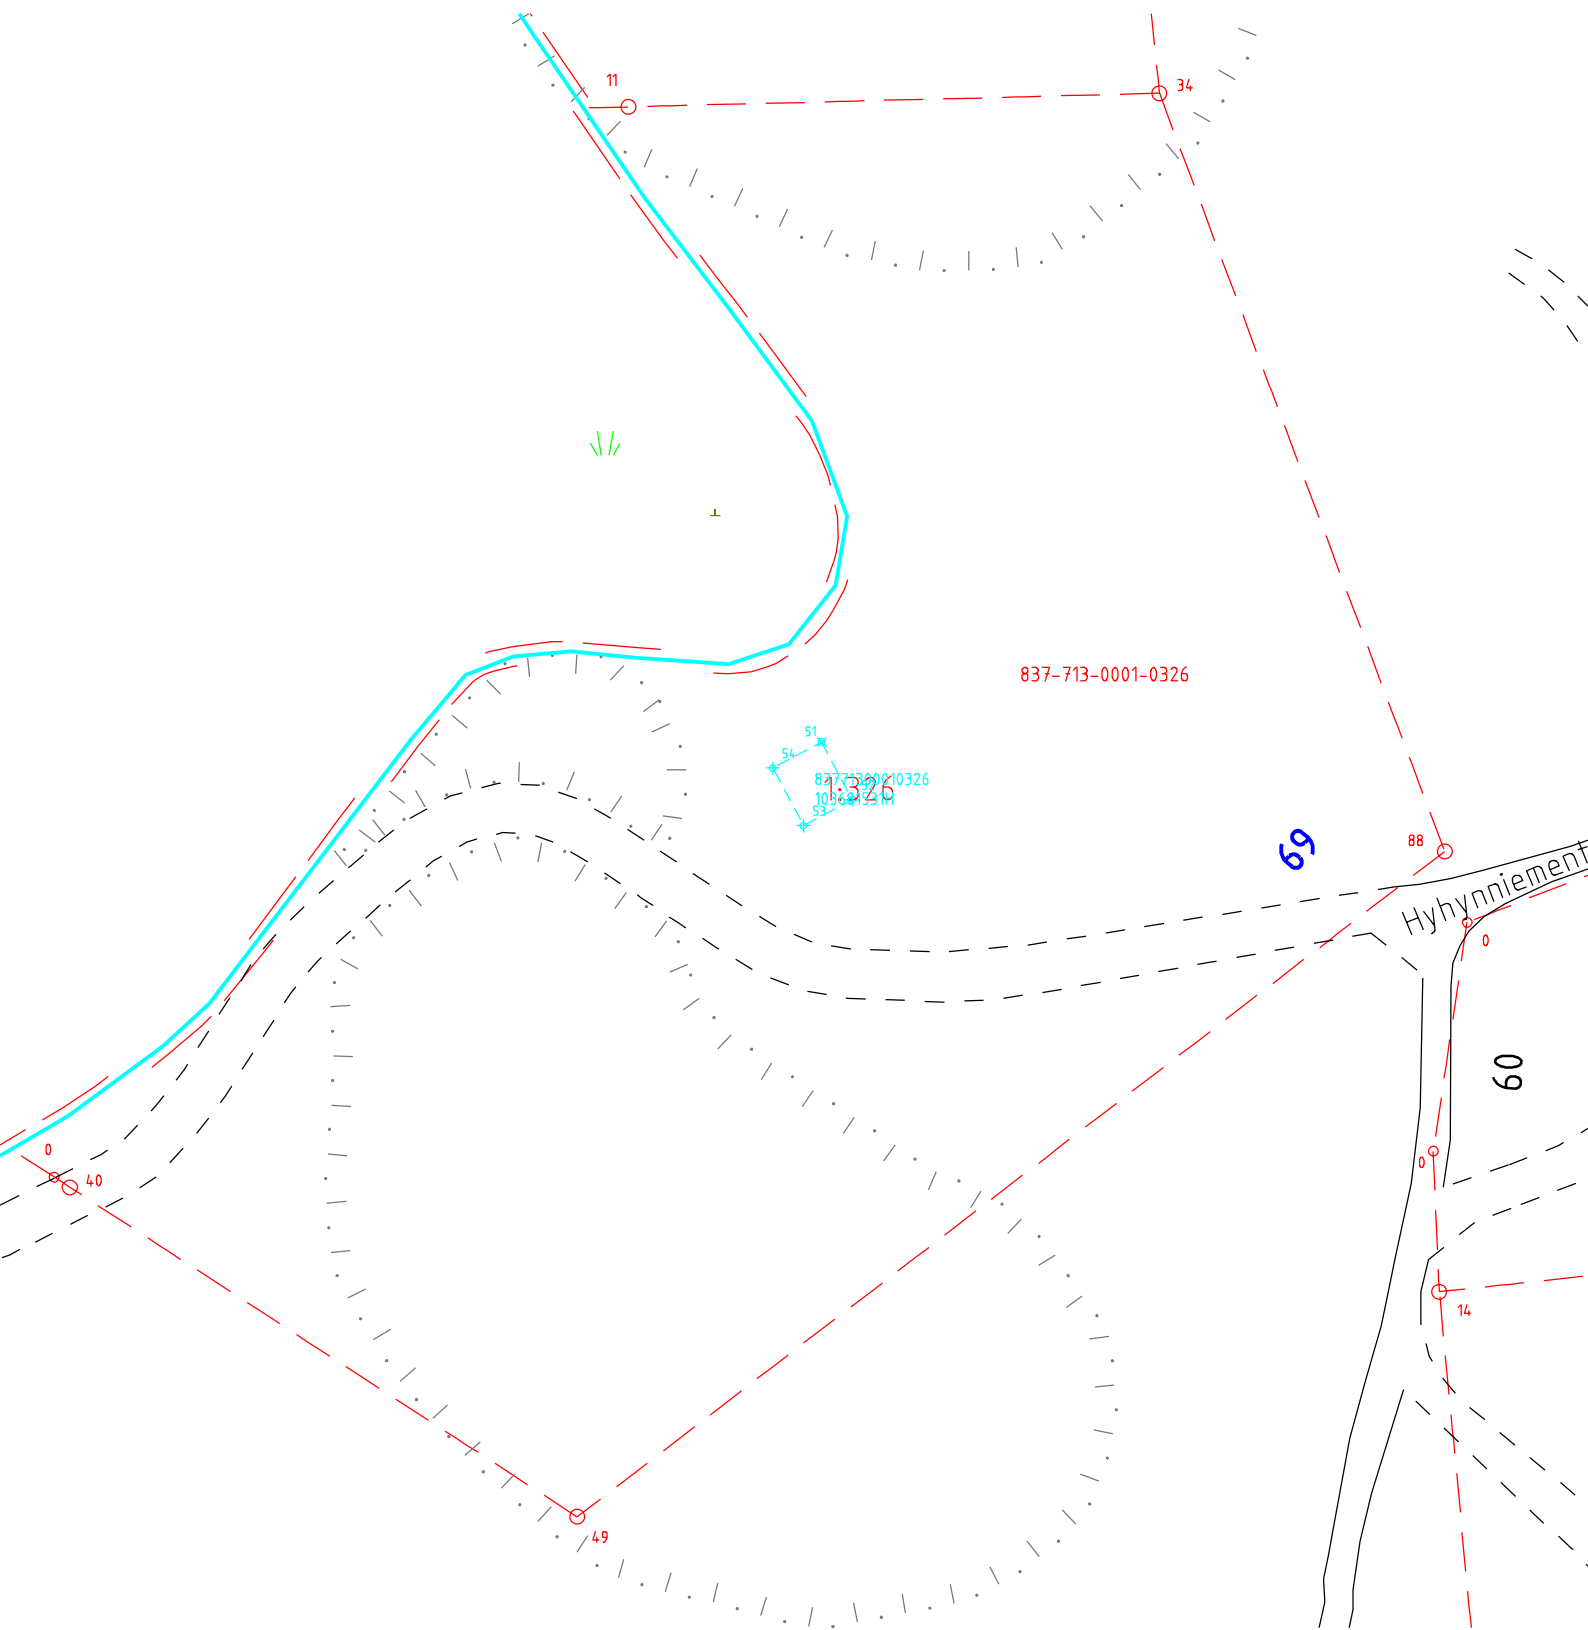

837-713-001-0326

837-713-001-0326

69

Hyhynniement

60

11

34

88

49

40

14

1

51

54

53

52