


TAMPEREEN KAUPUNKI
Kaupunkimittaus

Haja-asutusalueen osoitteenvahvistus n:o [371](#)
13.4.2018, Osoitevastaava

Hirviniementie

Rak.tunnus	Osoite	Os.vahv. aiheuttaja ym.
103688547U (asuinrakennus)	Hirviniementie 92	Rakennuslupa 18-309-R

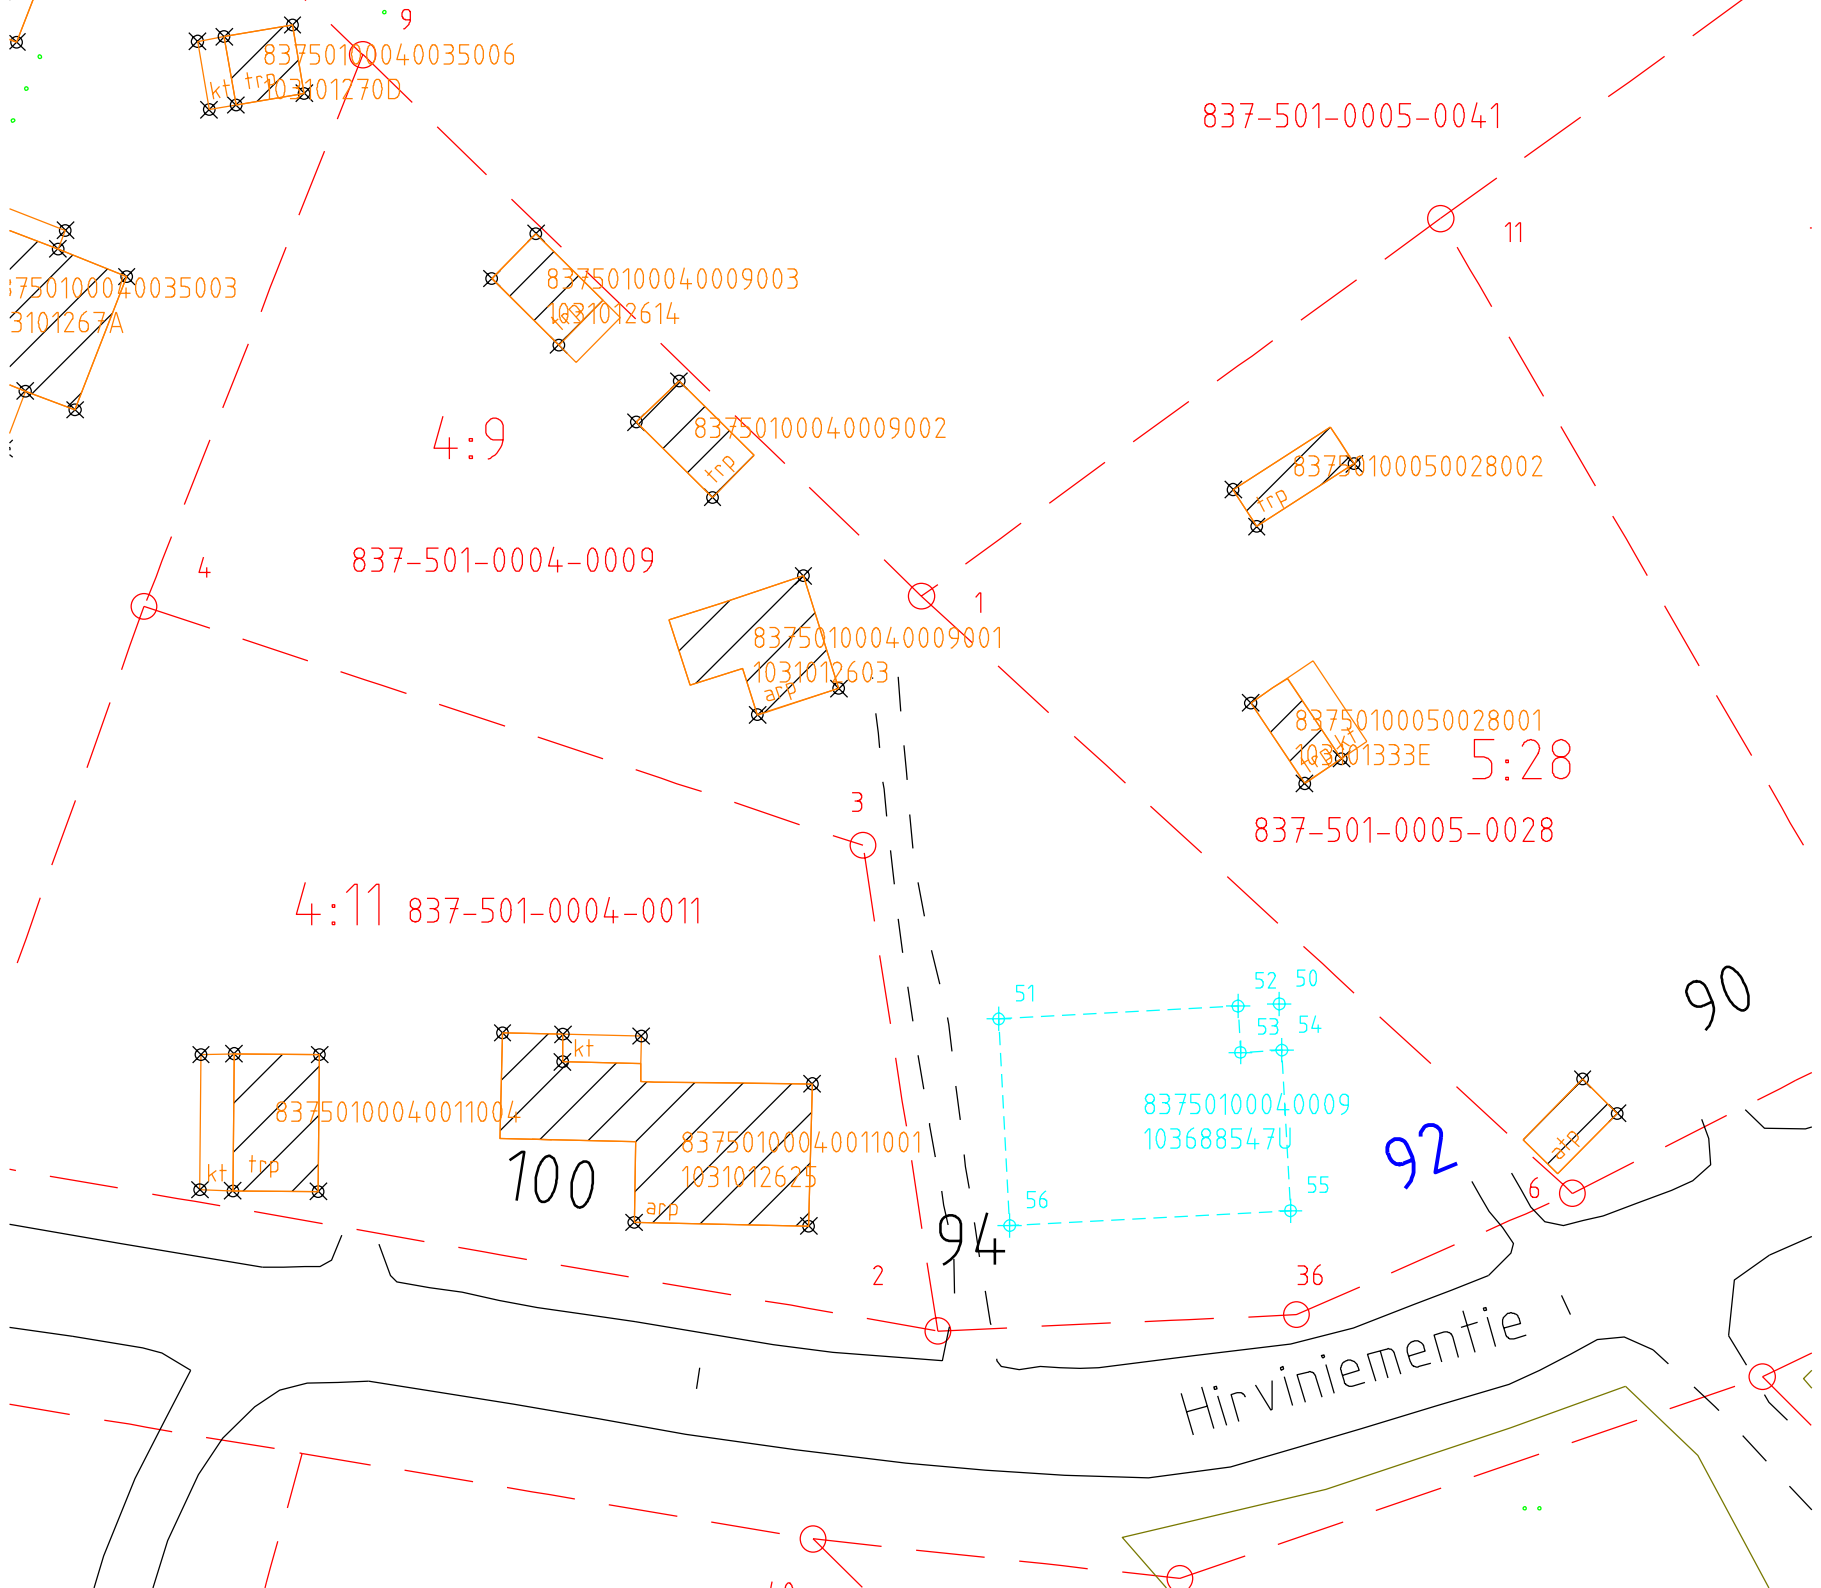

83750100040035006
kt trp 103101270D

837-501-0005-0041

83750100040035003
3101267A

83750100040009003
1031012614

11

4:9

83750100040009002
trp

83750100050028002
trp

837-501-0004-0009

4

83750100040009001
1031012603
app

1

83750100050028001
103101333E

5:28

837-501-0005-0028

3

4:11 837-501-0004-0011

83750100040011004
kt trp

83750100040011001
1031012625
app

100

51 52 50
53 54
55 56
83750100040009
103688547U

90

92

94

2

36

Hirviniementie

83750100050028006
trp

6