


Asemakaava-alueen osoitteenvahvistus n:o [4056](#)  
2.3.2015, Tiina Vesanta

XIII, 113

Kiint.tunnus	Osoite	Vanha kiinteistö tai rakennus mihin kohdistuu	Os.vahv. aiheuttaja
113-192-4	Sorinkatu 12 --- Tampereen valtatie 13  poistettu osoite: Sorinkatu 16	103425932C (Sorinkatu 12)  103425933D (Sorinkatu 16; säilyy rakennuksella, kunnes puretaan)	Ak/tj 19.1.2015

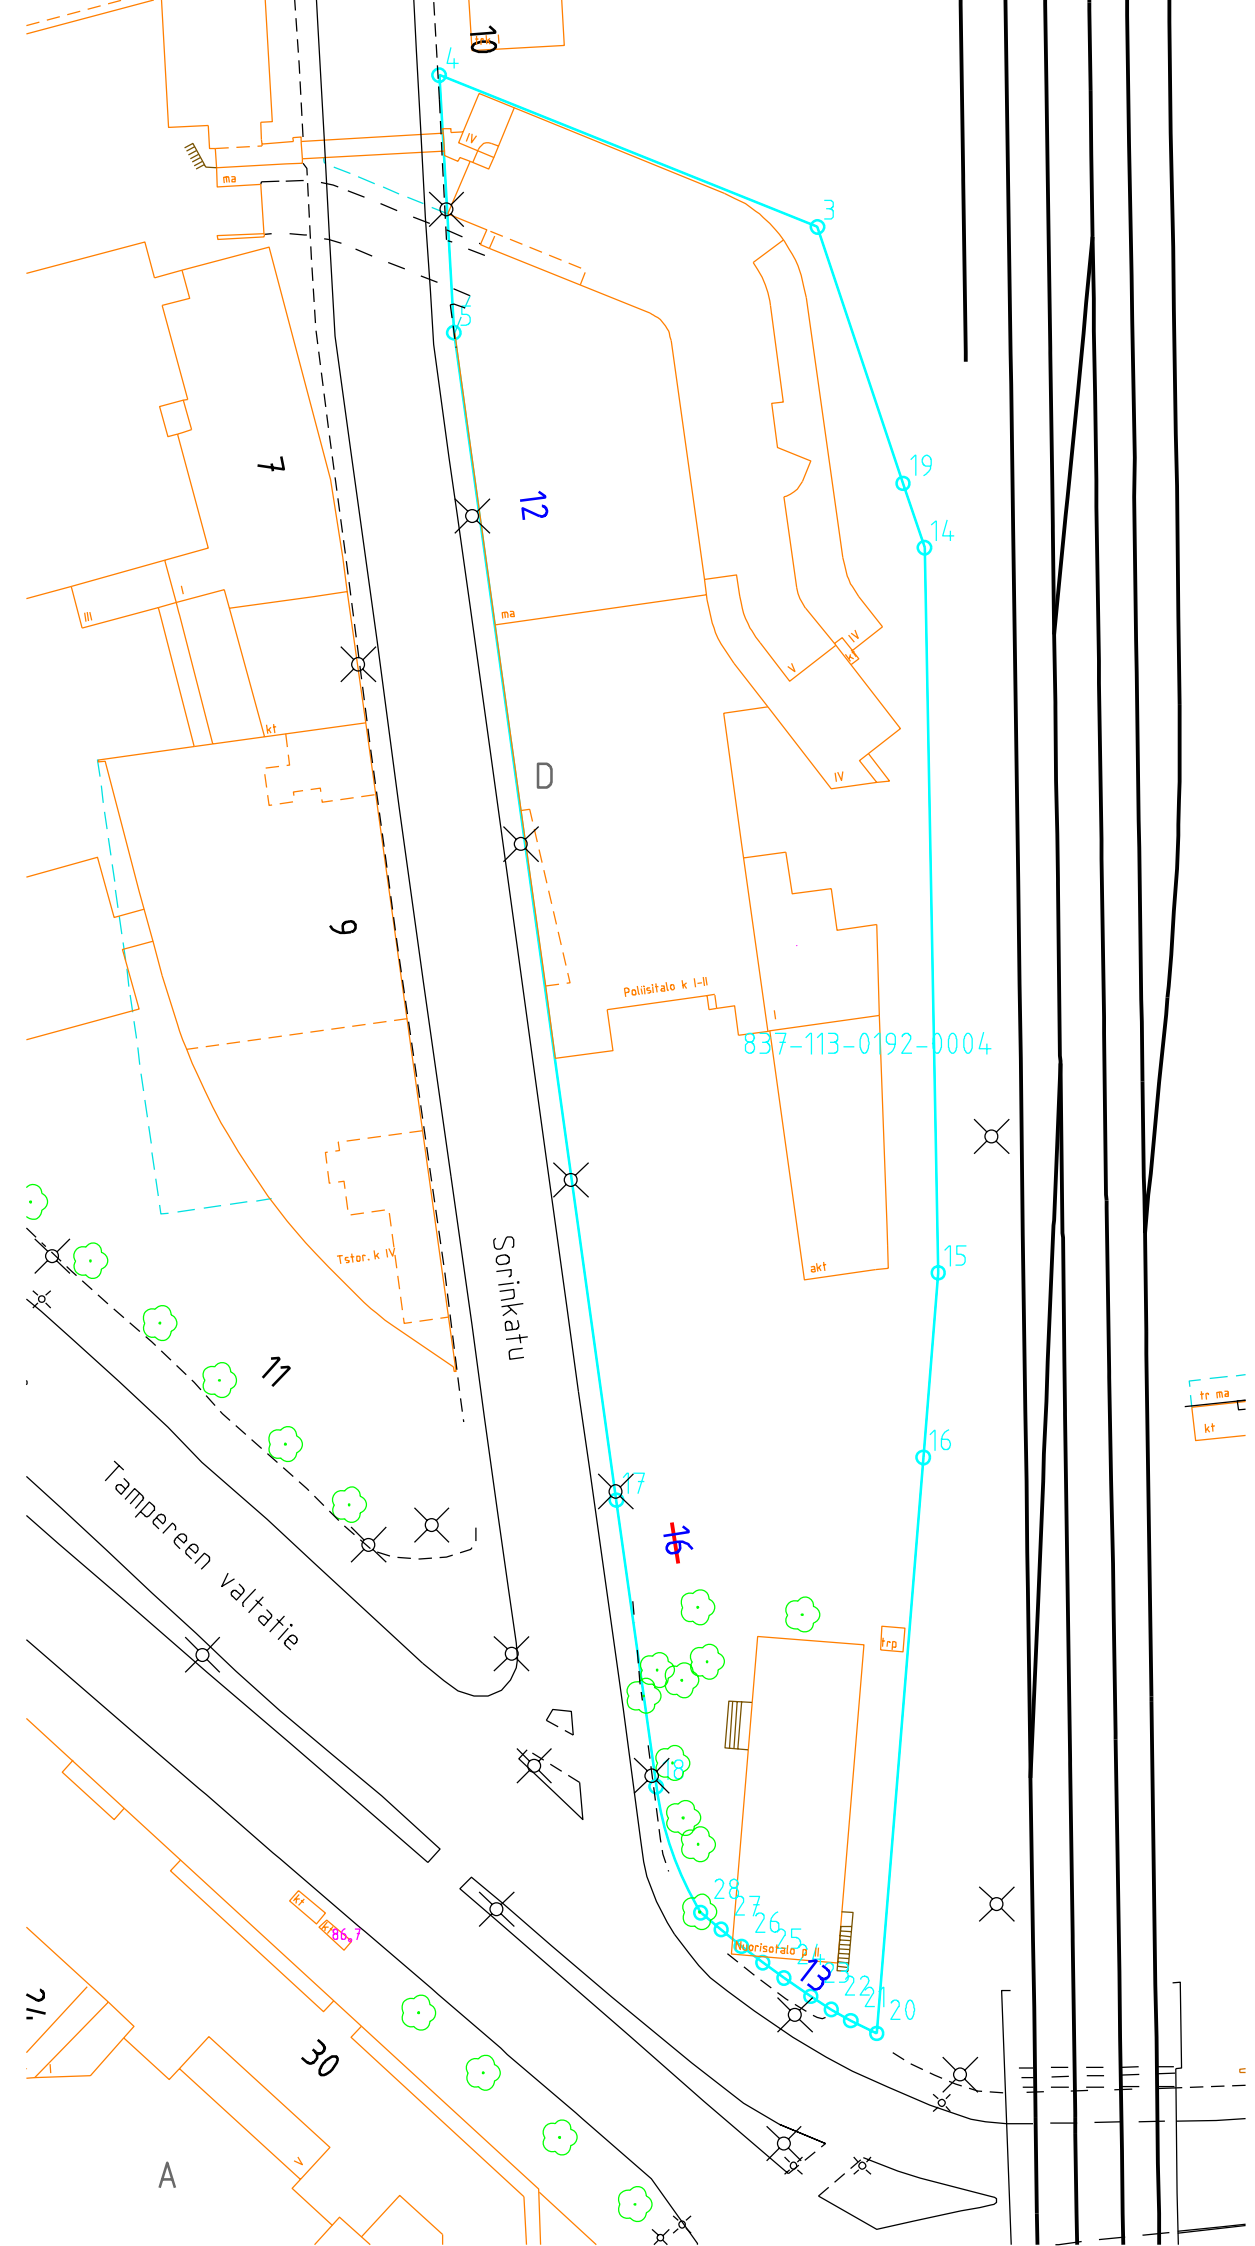

tr ma  
kt