


Asemakaava-alueen osoitteenvahvistus n:o [4092](#)
19.8.2015, Tiina Vesanta

Sarankulma, 302

Kiint.tunnus	Osoite	Vanha kiinteistö tai rakennus mihin kohdistuu	Os.vahv. aiheuttaja
302-786-19	Nuutisarankatu 7	302-786-8	Tj 18.8.2015
302-786-20	Nuutisarankatu 5	302-786-8 1033369190 (suunniteltu rakennus)	-"

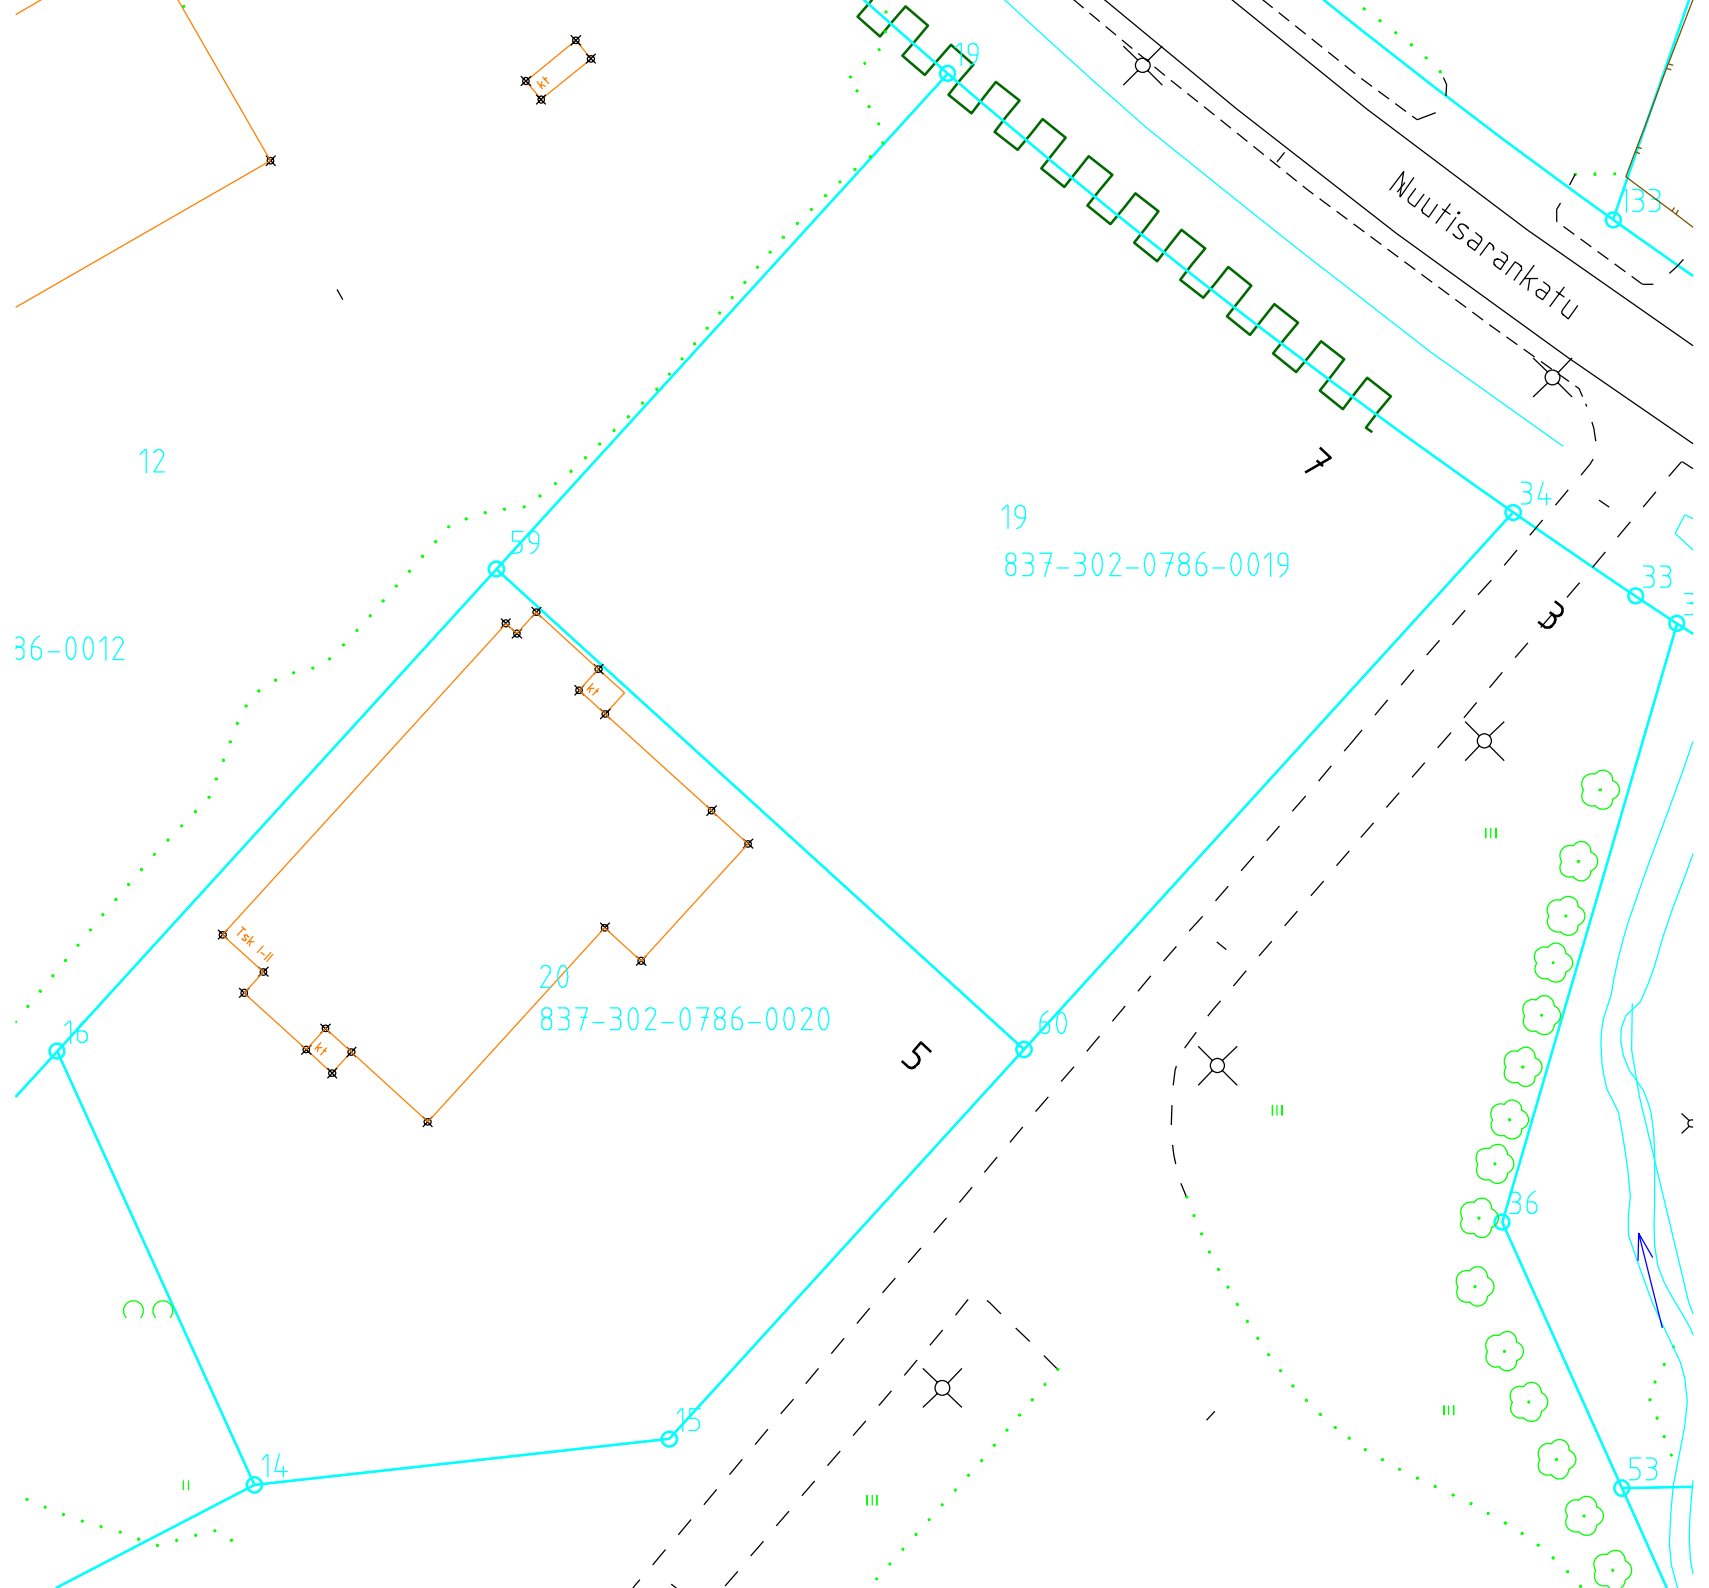

Nuutisarankatu

12
36-0012

19
837-302-0786-0019

20
837-302-0786-0020

16

14

15

59

19

57

60

34

33

36

53

Tsk I-II

K1

K1

K1

K1

33

Y

III

III

III

III

III

II

53

7

53