


Asemakaava-alueen osoitteenvahvistus n:o [4152](#)
17.5.2016, Tiina Vesanta

Olkahinen, 036

Kiint.tunnus	Osoite	Vanha kiinteistö tai rakennus mihin kohdistuu	Os.vahv. aiheuttaja
036-7510-15	Aitolahdentie 185a	036-7510-14	Tj 10.5.2016
036-7510-16	Aitolahdentie 185b poistettu osoite: Aitolahdentie 185	101992398B 036-7510-14	-"

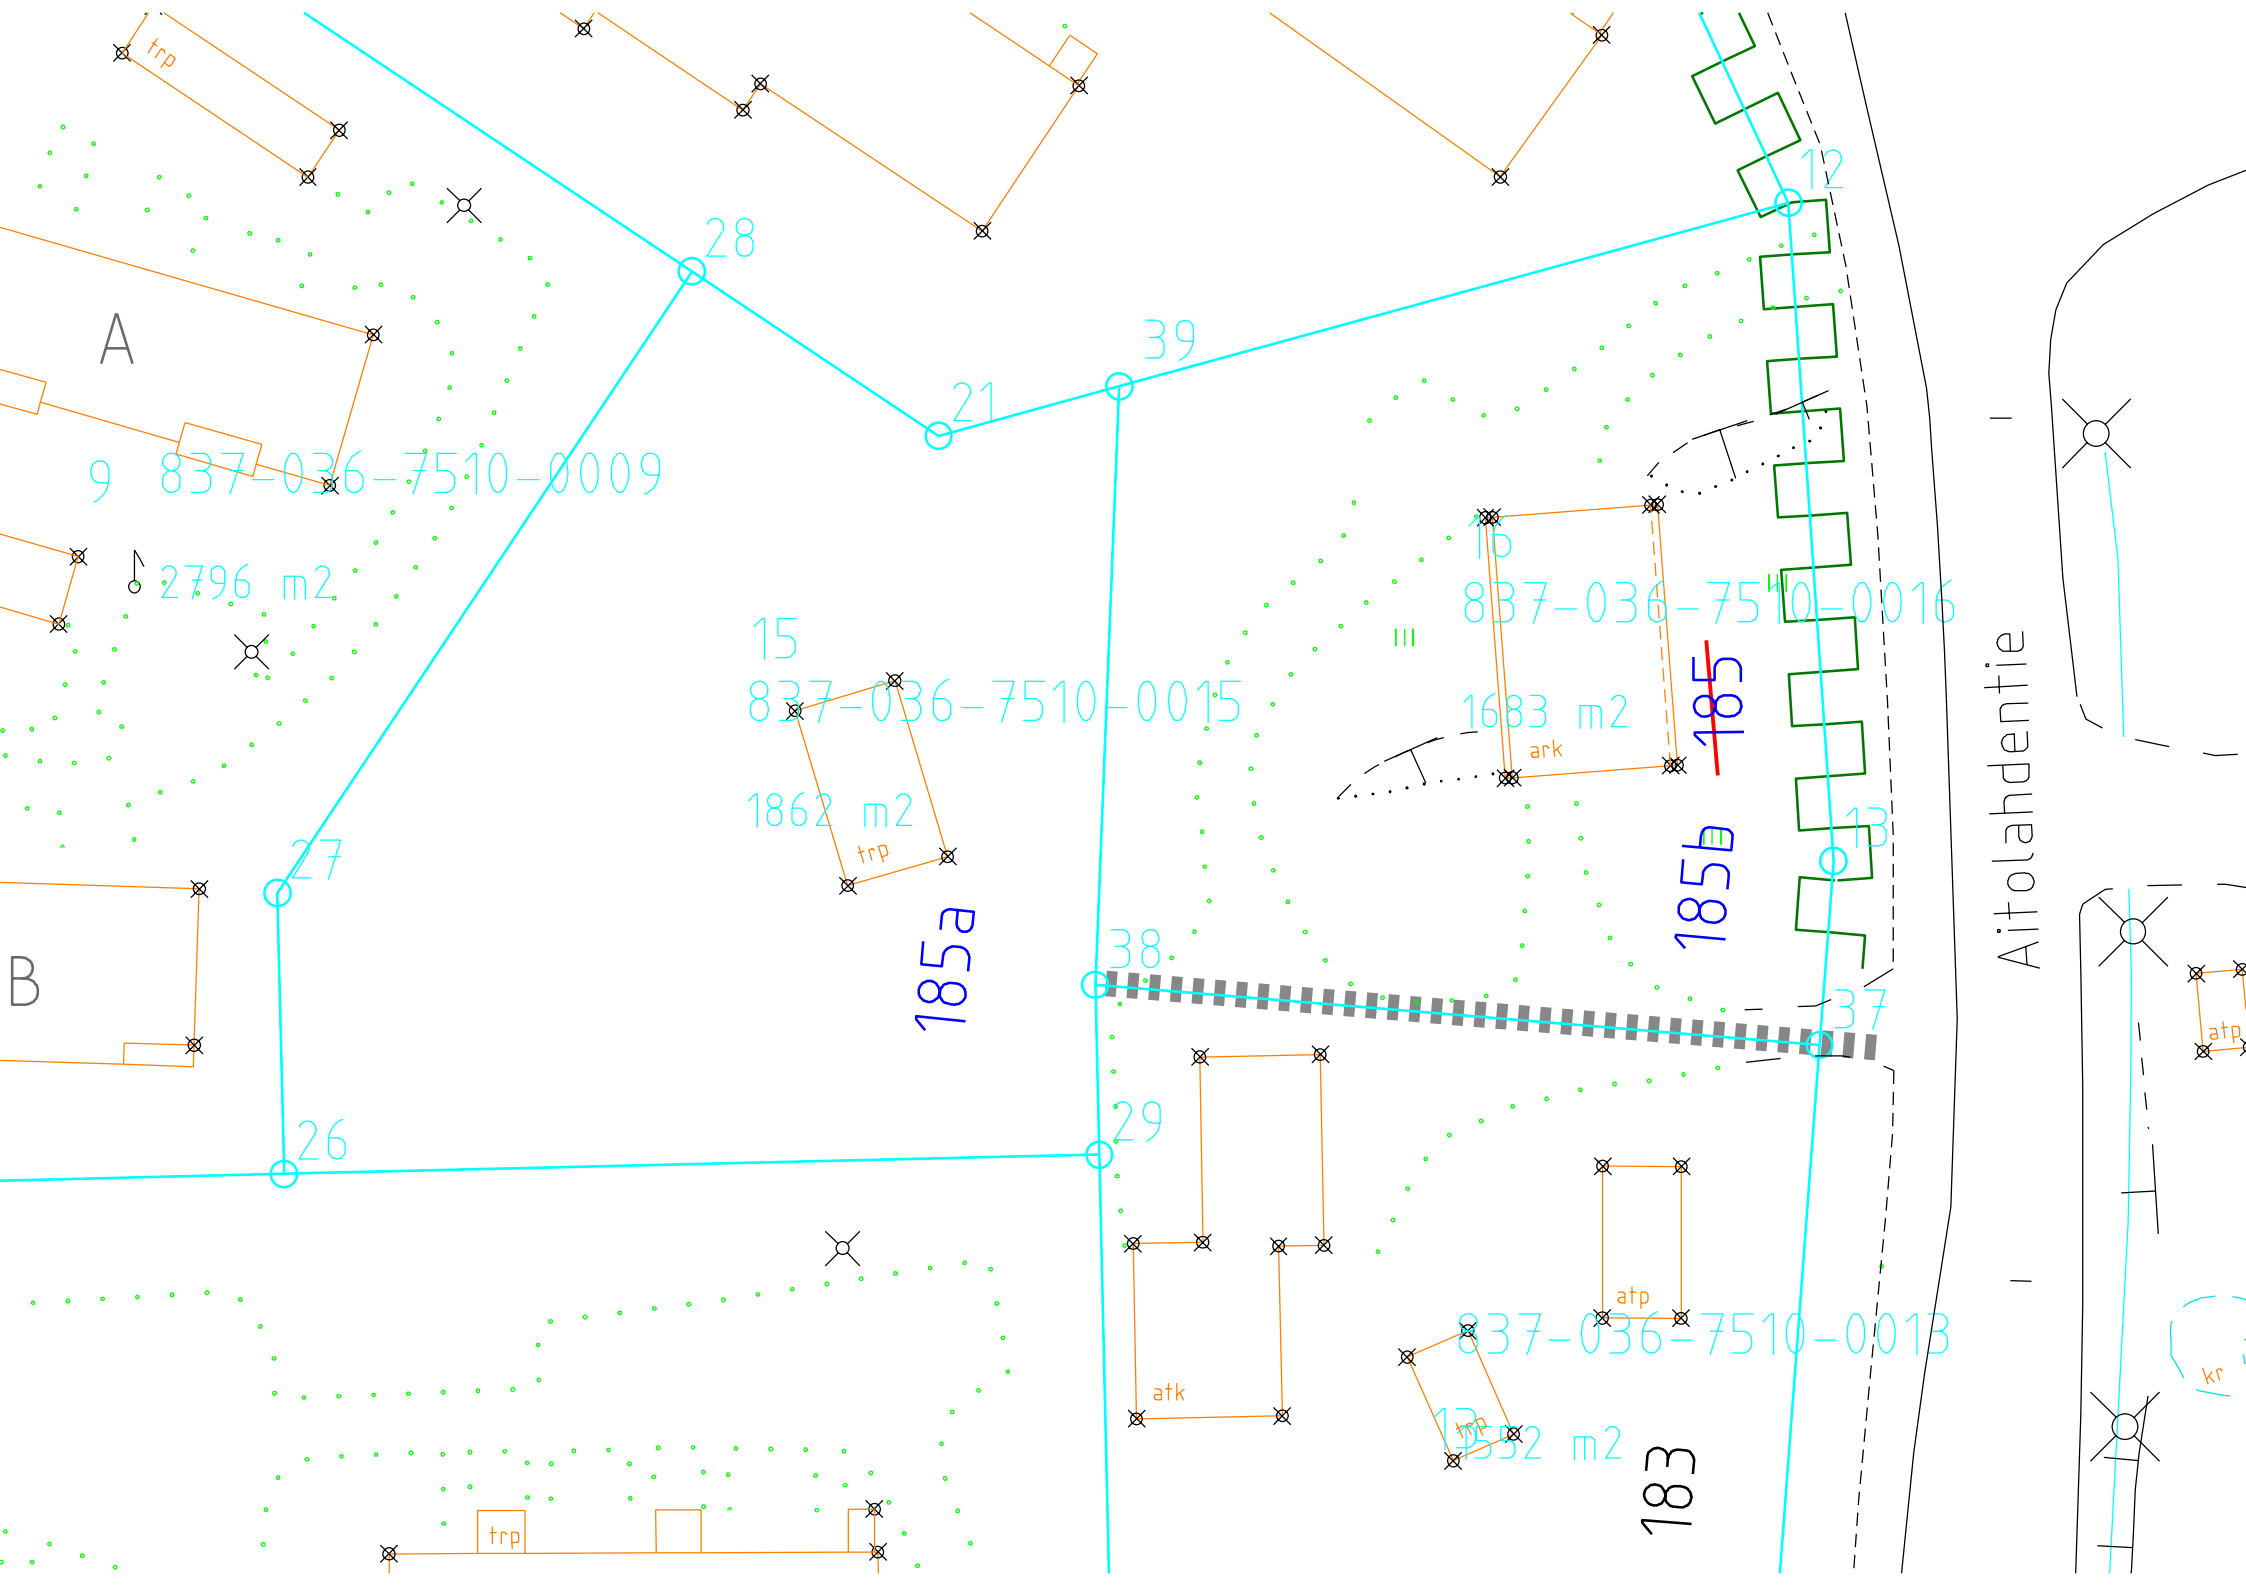

A

9 837-036-7510-0009

2796 m²

15
837-036-7510-0015

1862 m²

trp

185a

837-036-7510-0016

1683 m²

ark

185b

B

26

27

28

21

39

38

29

13

37

837-036-7510-0013

1352 m²

183

trp

atp

atk

Aitolahdentie

kr