


Asemakaava-alueen osoitteenvahvistus n:o [4209](#)
30.11.2016, Osoitevastaava

XIV, 114

Kiint.tunnus	Osoite	Vanha kiinteistö tai rakennus mihin kohdistuu	Os.vahv. aiheuttaja
114-236-4	Kaivokatu 1 Pohjankulma 3 Tunturikatu 10	114-236-4 Rakennukset: 103430427C 103430428D (Kaivokatu 1)	Taloyhtiön pyyntö lisäosoitteesta.

Tunturikatu

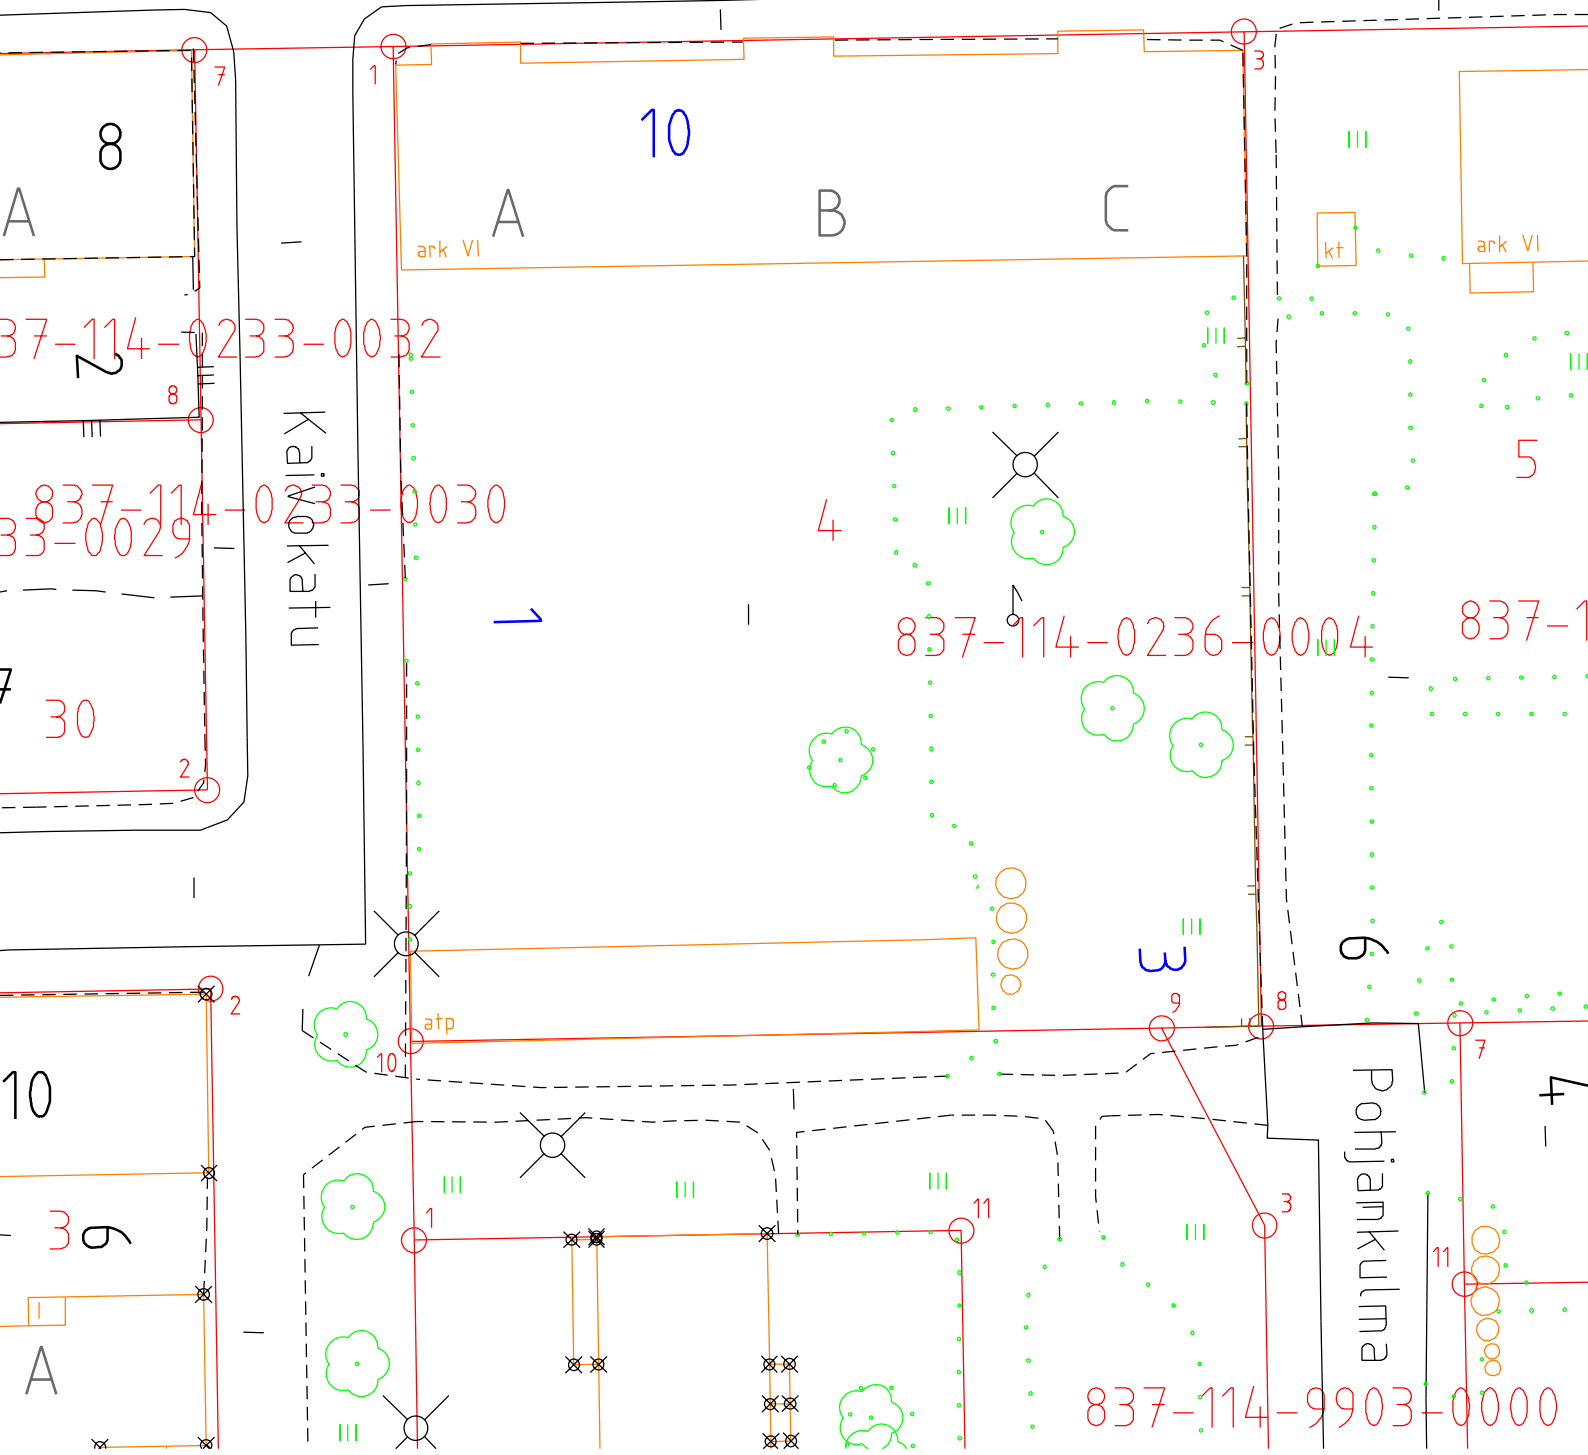

837-114-0233-0032

837-114-0233-0030

837-114-0236-0004

837-114-9903-0000

Kaijokatu

Pohjankulma

8

10

4

3

6

10

39

A

A

B

C

ark VI

ark VI

kt

atp

2

8

2

2

10

1

11

9

8

3

7

11

5

837-1

4