


Asemakaava-alueen osoitteenvahvistus n:o [4232](#)
14.3.2017, Osoitevastaava

Kauppi,

Kiint.tunnus	Osoite	Vanha kiinteistö tai rakennus mihin kohdistuu	Os.vahv. aiheuttaja
- 599-2-0	Kuntokatu 7	1036248536 (Urheiluhalli)	Rakennuslupa- hakemus 17-147

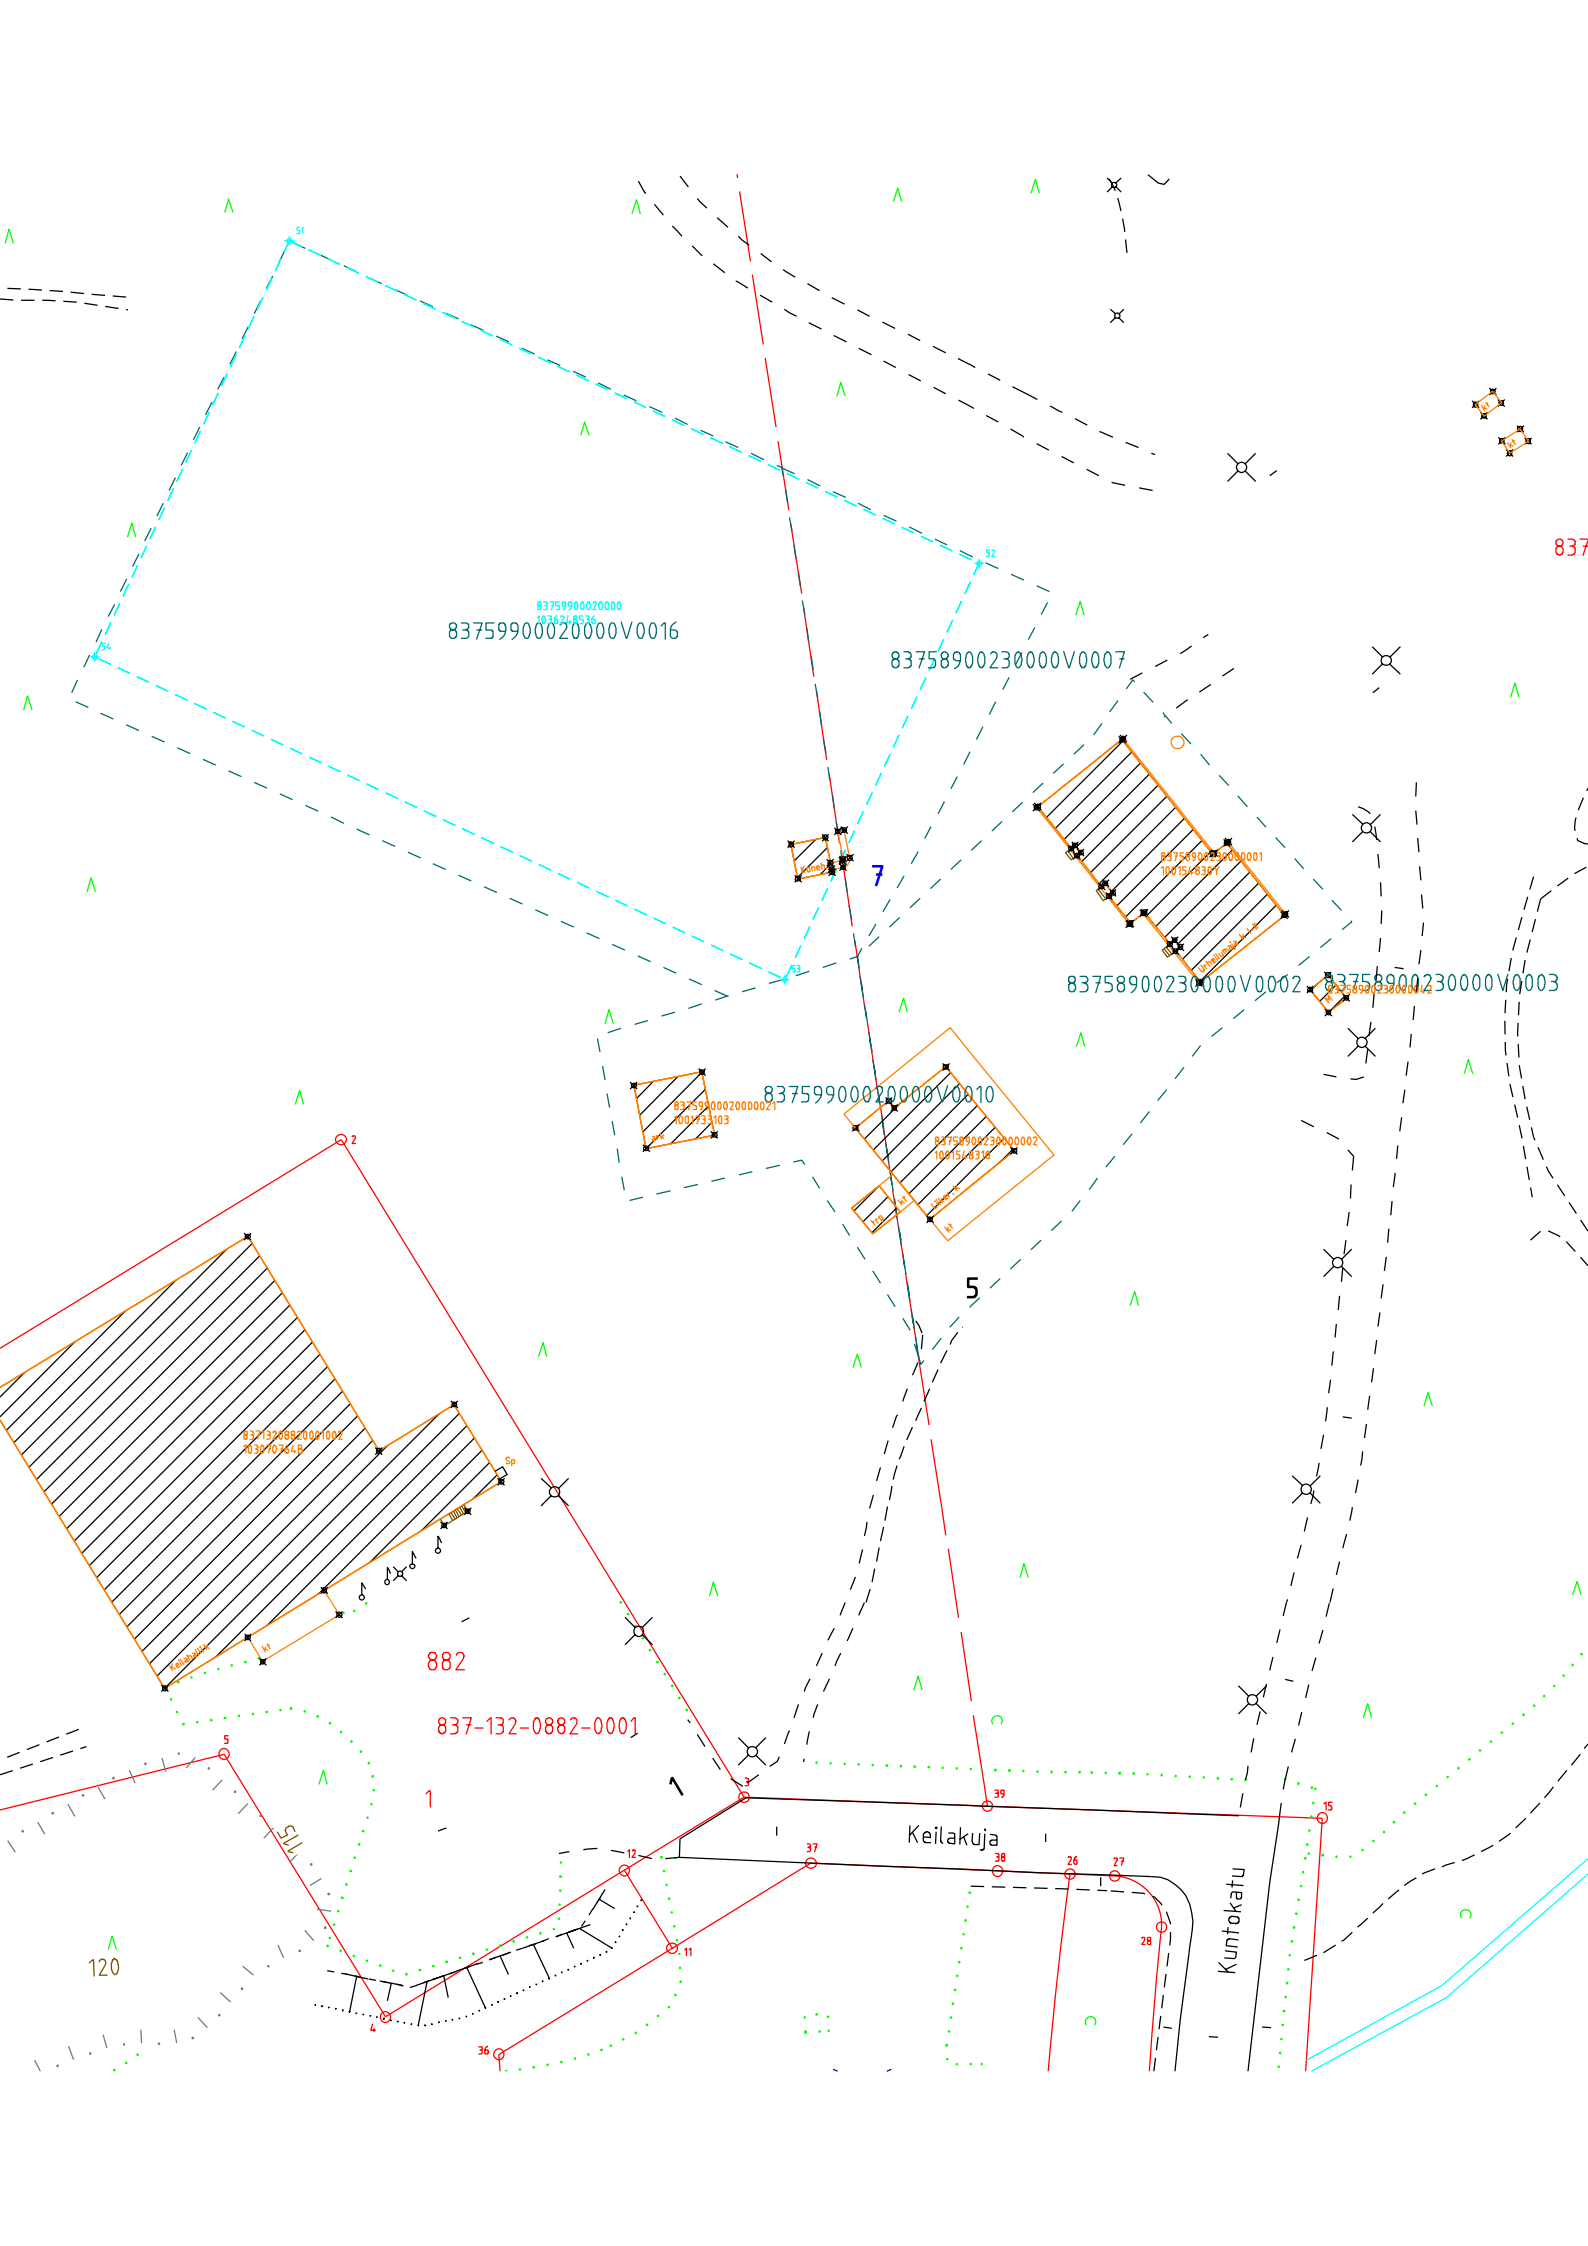

83759900020000V0016

83758900230000V0007

83759900230000V0002 83759900230000V0003

83759900020000V0010

837599002000000021

837599002300000002

837132088200000002

882

837-132-0882-0001

Keilakuja

Kuntokatu

120

837