


Asemakaava-alueen osoitteenvahvistus n:o [4237](#)
5.4.2017, Osoitevastaava

Veisu, 315

Kiint.tunnus	Osoite	Vanha kiinteistö tai rakennus mihin kohdistuu	Os.vahv. aiheuttaja
315-5480-21	Näppäläisenkatu 1 Pihtikannonkatu 6	1000955966 (Näppäläisenkatu 1) kaavayksikkö 315-5480-6	Tj 4.4.2017

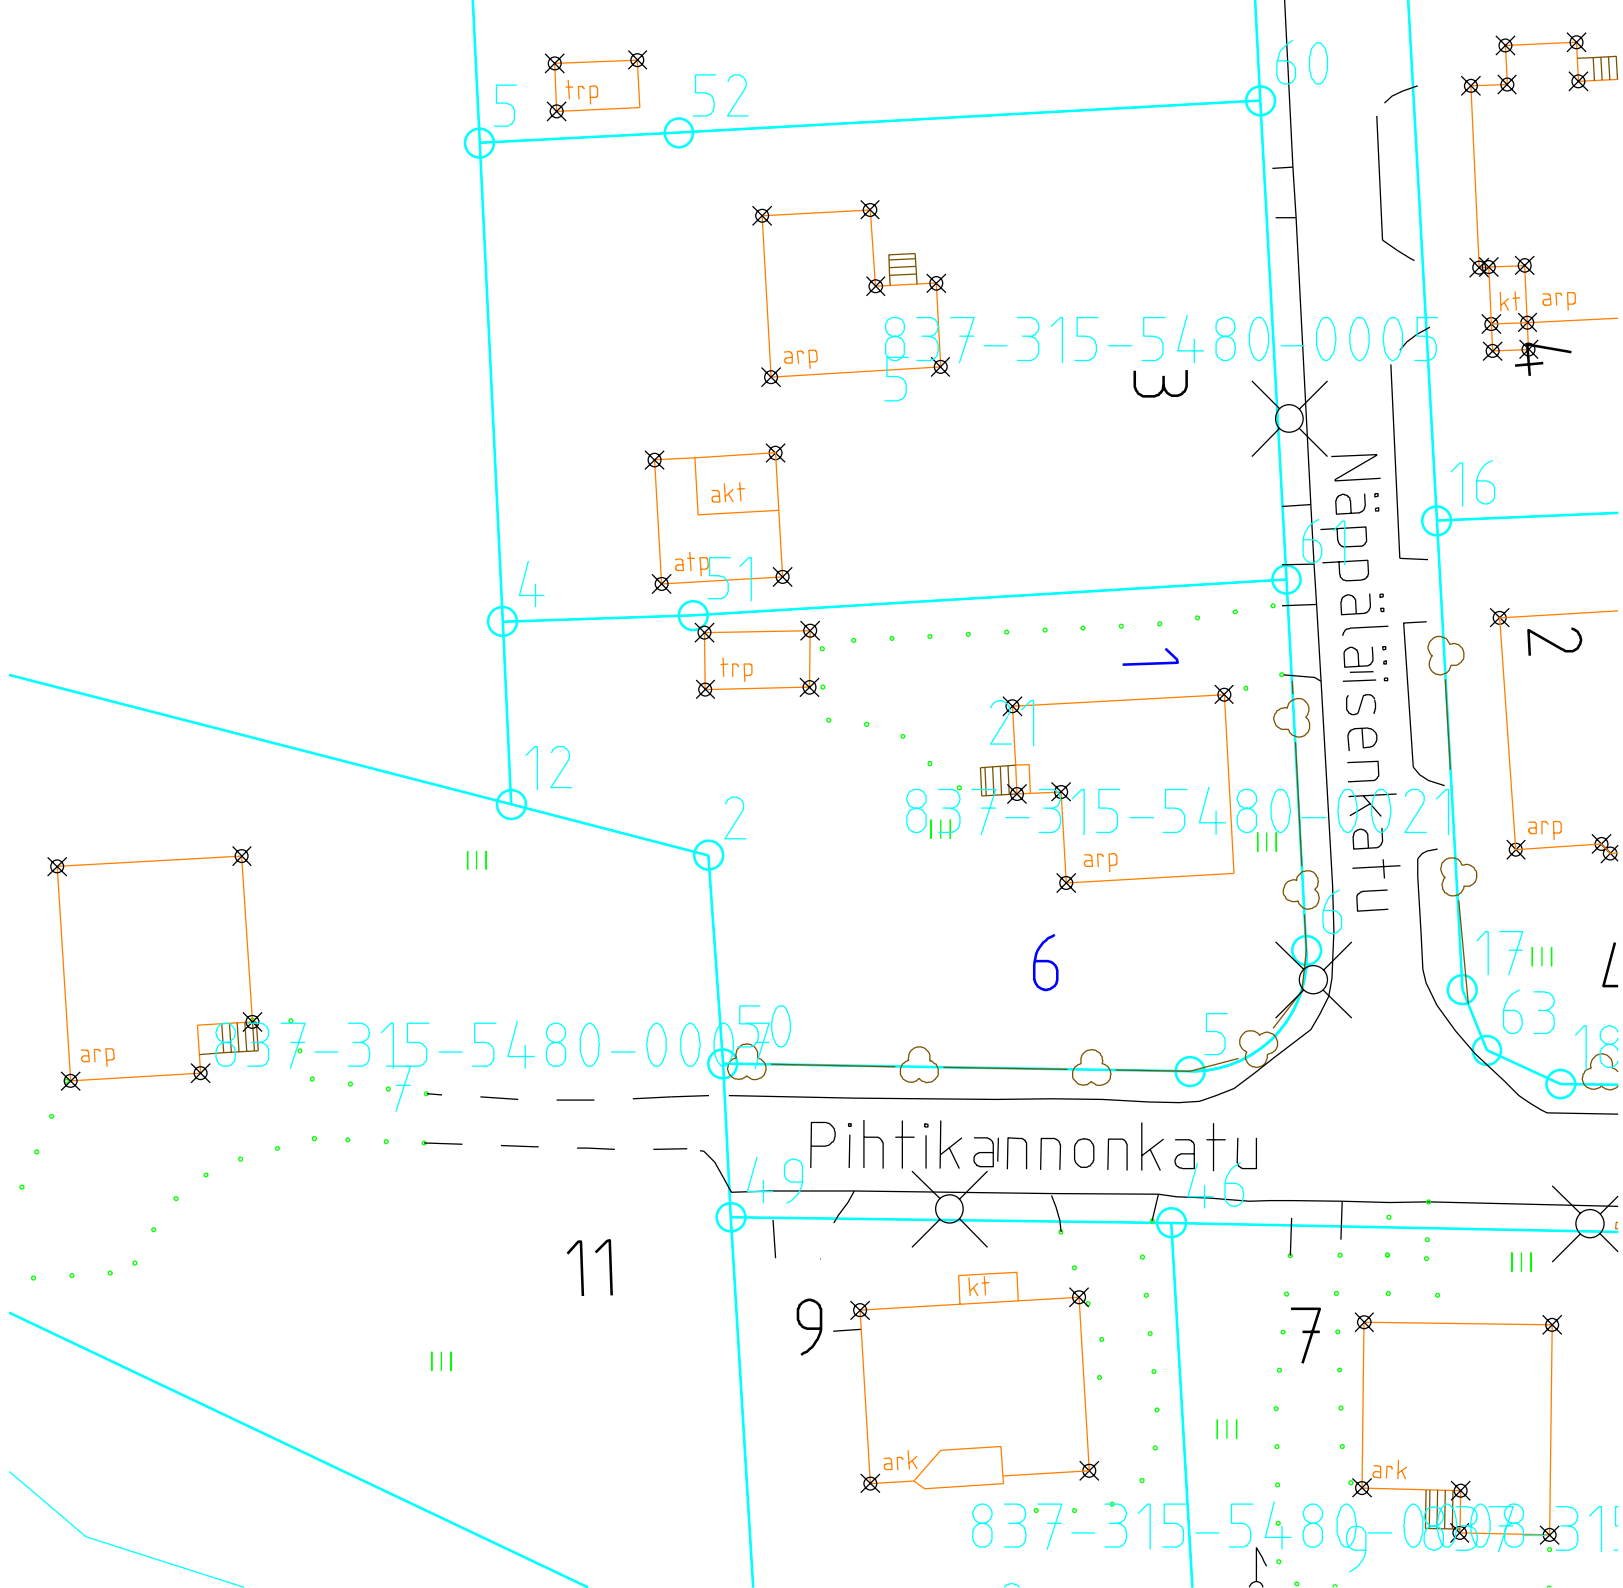

5 52 60

837-315-5480-0005

Näppäläisenkatu

4 51 12 2

837-315-5480-0021

6

837-315-5480-0050

Pihtikannonkatu

11

9

7

837-315-5480-0031