


Asemakaava-alueen osoitteenvahvistus n:o [4244](#)
15.5.2017, Osoitevastaava

Koivistonkylä, 312

Kiint.tunnus	Osoite	Vanha kiinteistö tai rakennus mihin kohdistuu	Os.vahv. aiheuttaja
312-5385-29	Rintamäenkatu 30b poistettu osoite: Rintamäenkatu 30	102937534L 312-5385-5	Ak/tj 7.3.2017
312-5385-30	Rintamäenkatu 30a	312-5385-5	-"-

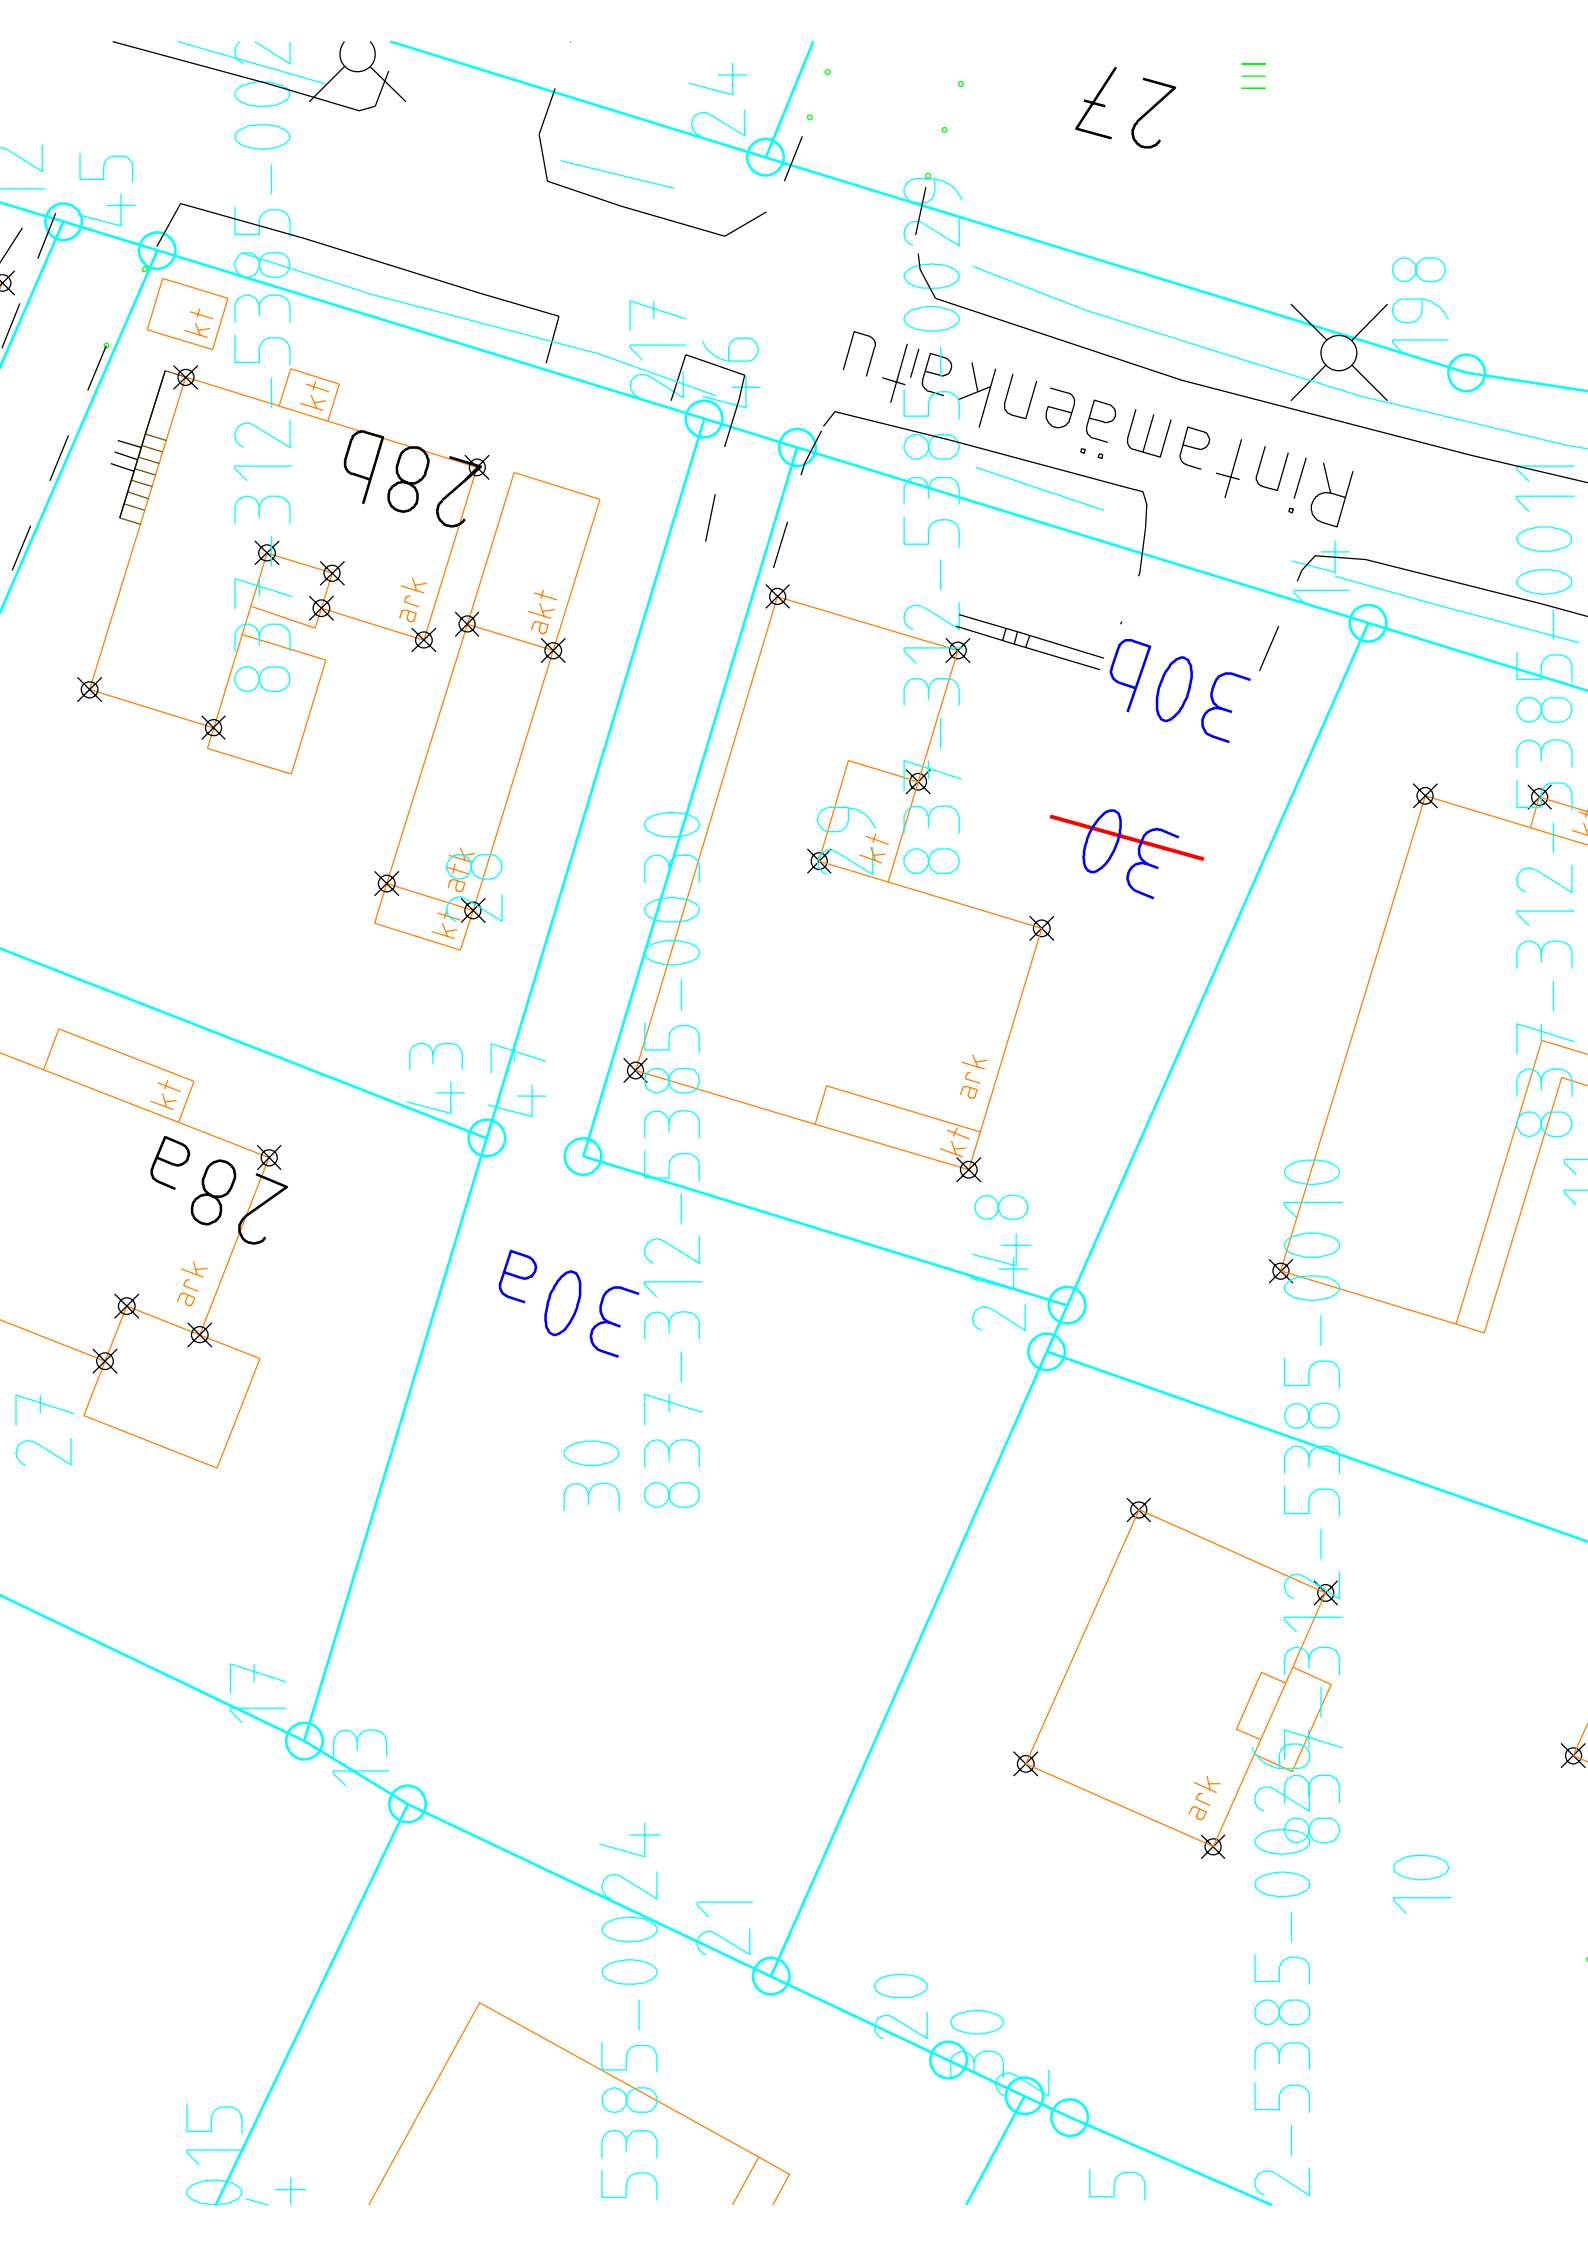

27

837-312-5385-0029

Rintamäenkaitu

837-312-5385-0029

837-312-5385-0011

30b

~~30~~

837-312-5385-0030

30

837-312-5385-0040

10

5385-0024

21

20

5

15

17

13

43

47

248

27

kt

ark

kt/ark

ark

akt

kt/ark

ark

ark

kt

kt

28b

24

198

45

12

III

