


Asemakaava-alueen osoitteenvahvistus n:o [4264](#)  
27.6.2017, Osoitevastaava

Santalahti, 221

Kiint.tunnus	Osoite	Vanha kiinteistö tai rakennus mihin kohdistuu	Os.vahv. aiheuttaja
221-1009-3	Tikkutehtaanrinne 4 Paperitehtaanraitti 1 Tervatehtaanraitti 2  poistettu osoite: Tikkutehtaankatu 2	221-1008-8-007 (käyttää vanhaa osoitettaan Tikkutehtaanrinne 2, kunnes puretaan)	Tj 26.6.2017

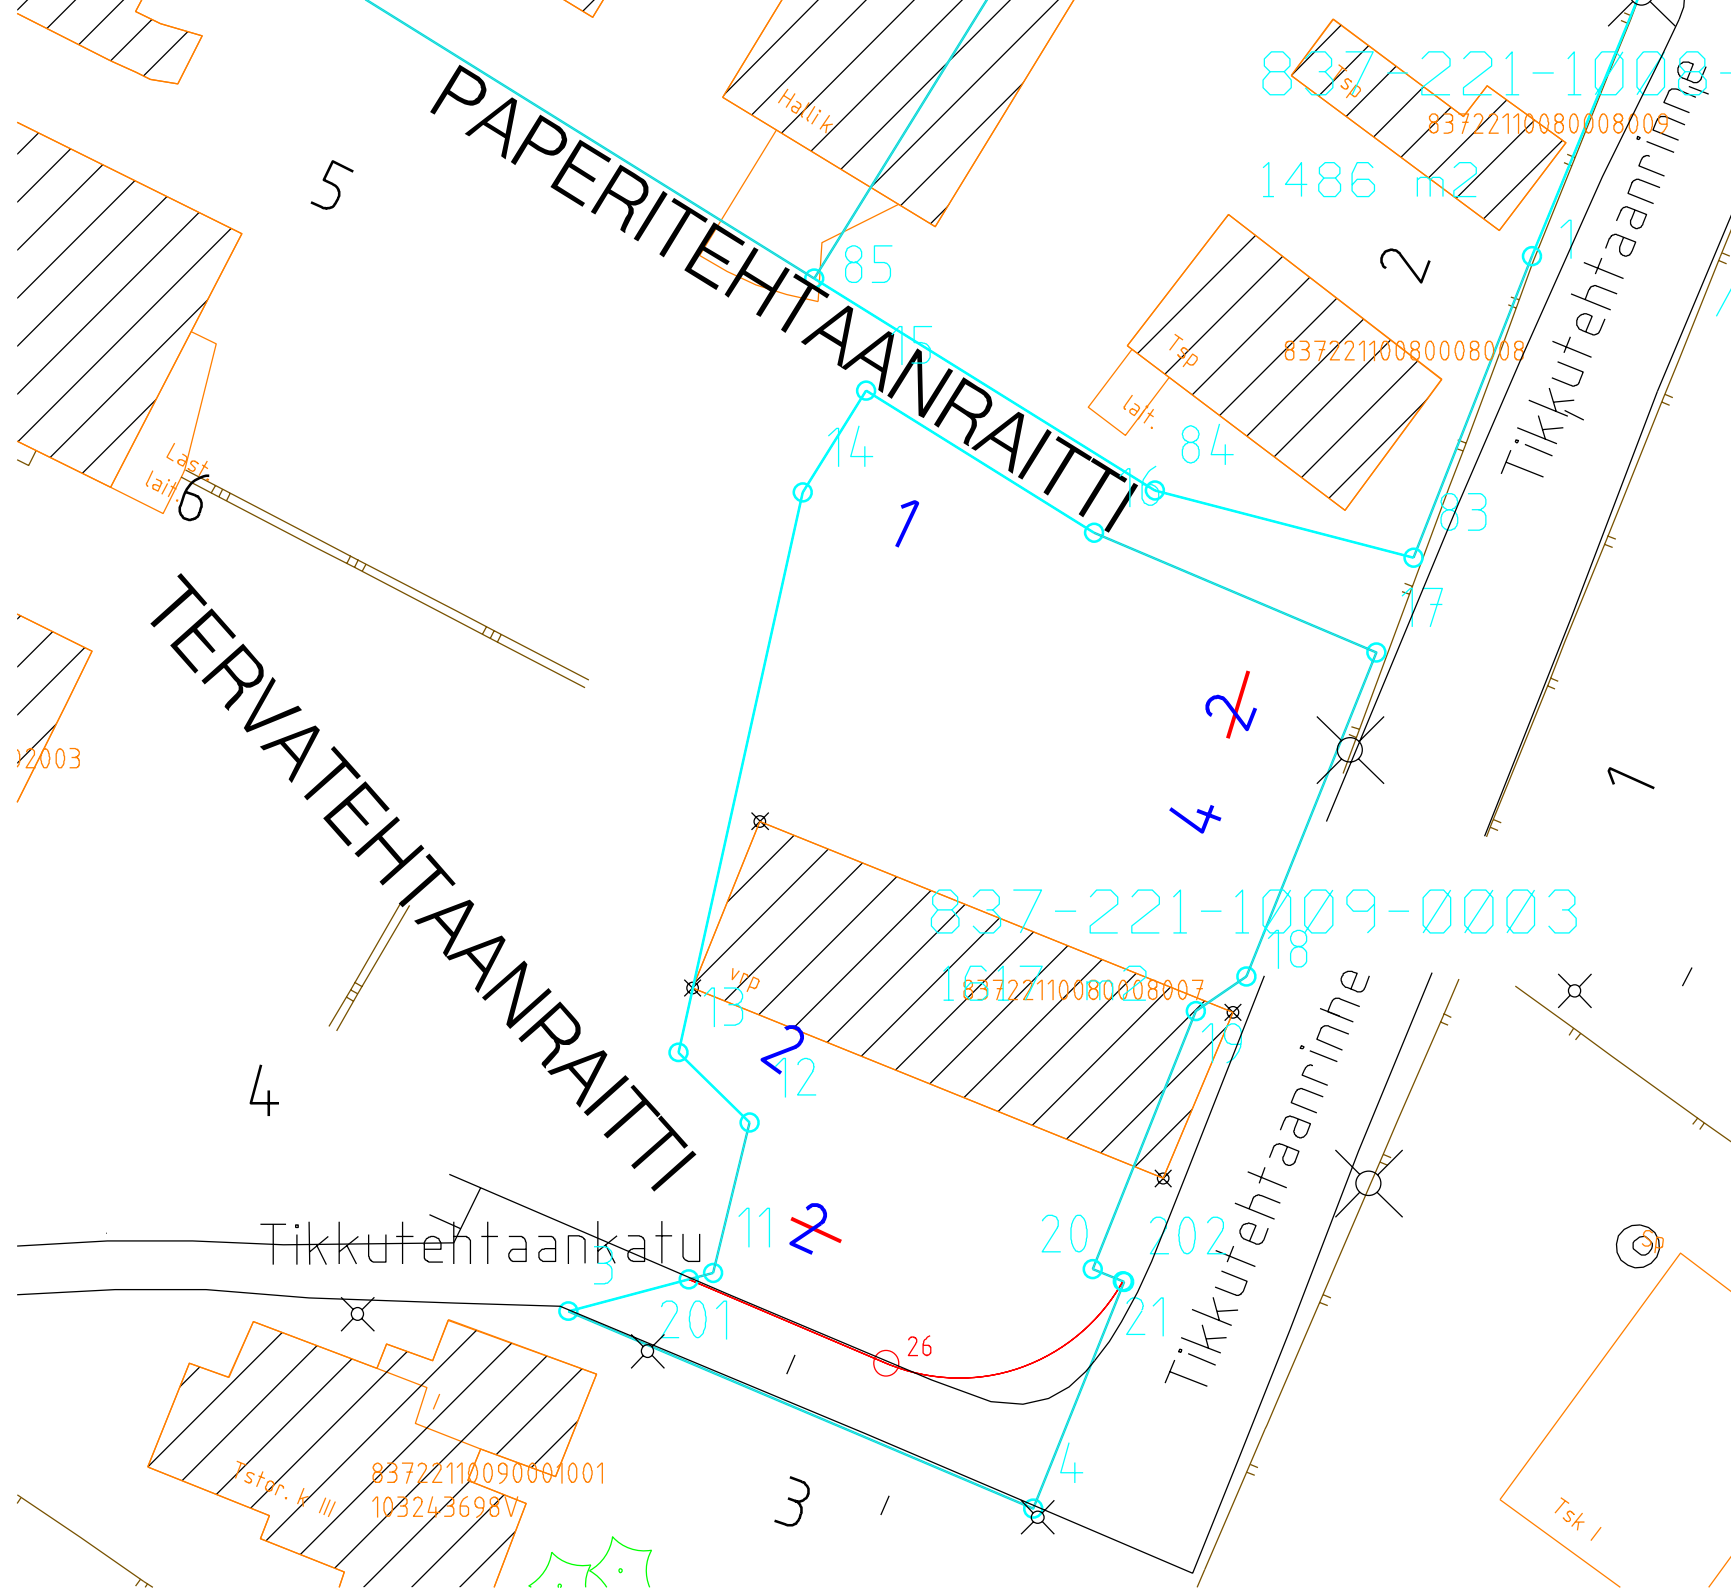

PAPERITEHTAANRAITTI

TERVATEHTAANRAITTI

Tikkutehtaanrinne

Tikkutehtaanrinne

Tikkutehtaankatu

5

2

6

4

1

4 2

2

2

3

1

837-221-1008-0009  
1486 m<sup>2</sup>

837-221-1009-0003  
1677 m<sup>2</sup>

8372211090001001  
103243698V

Halki

Last  
lait

Tsp  
laf.

12003

vpp

Tsk I

85

14

13

11

201

26

20

202

21

4

83722110080008008

83722110080008008

83722110080008007

84

17

18

1