


Asemakaava-alueen osoitteenvahvistus n:o [4281](#)
27.9.2017, Osoitevastaava

Sarankulma, 302

Kiint.tunnus	Osoite	Vanha kiinteistö tai rakennus mihin kohdistuu	Os.vahv. aiheuttaja
302-783-66	Nuutisarankatu 24 Pöytäsarankatu 16	102055141A Nuutisarankatu 24 Pöytäsarankatu 16 (poistuu 30.10.2017) 302-783-66	Pihaliittymän siirto

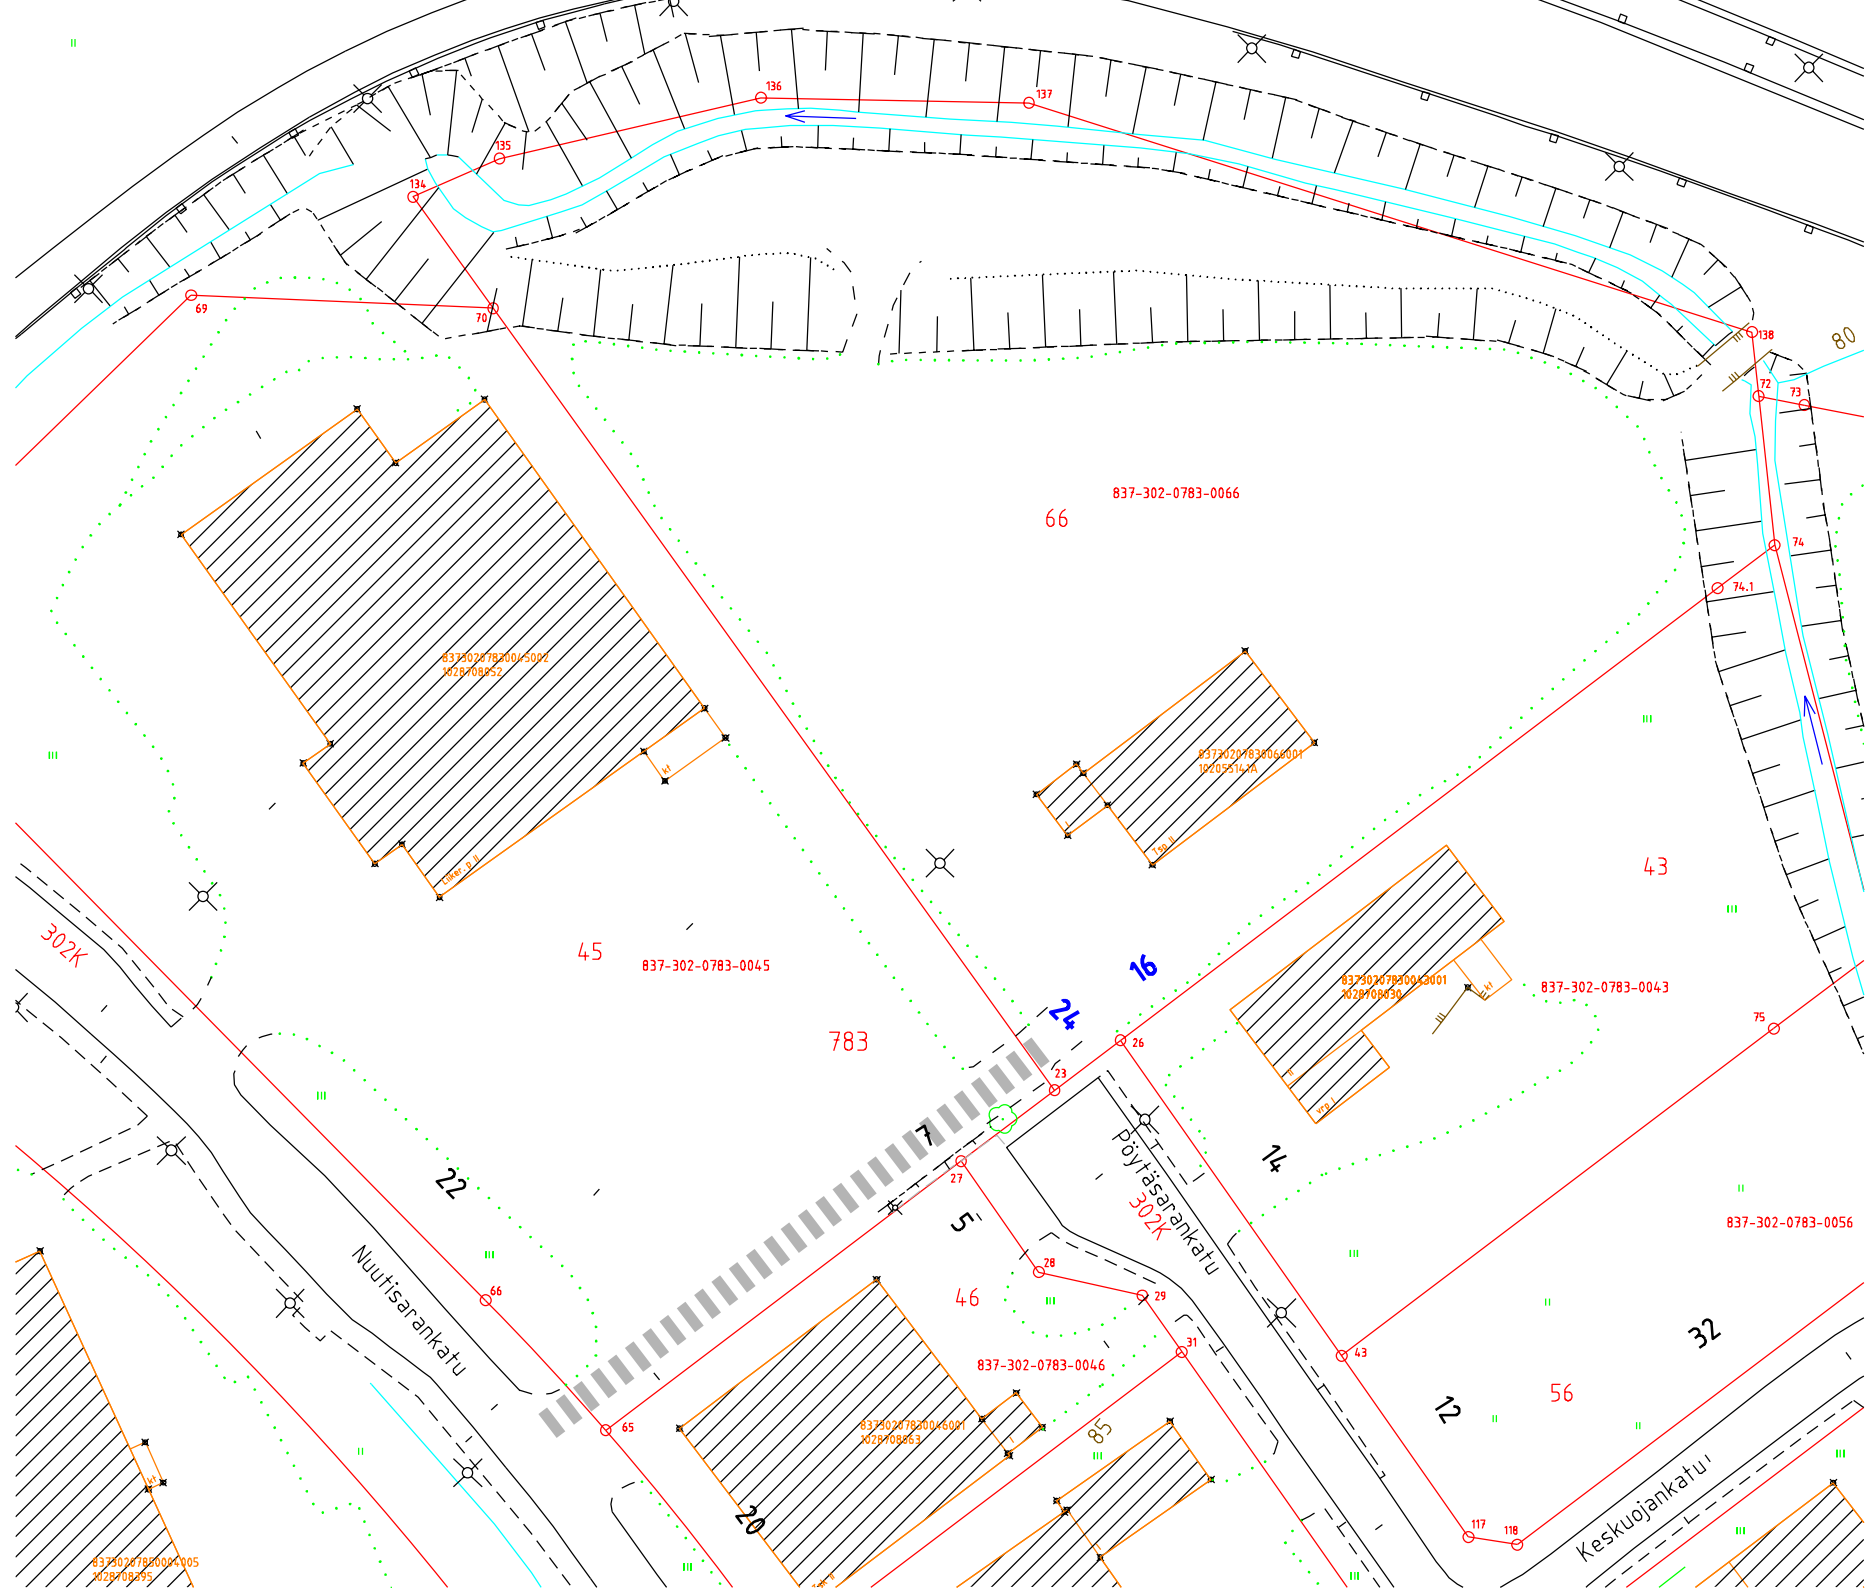

837-302-0783-0066
66

83740287830045002
X0287088952

8373020783006001
102056142A

45
837-302-0783-0045

83740287830042001
X0287088930

837-302-0783-0043

783

22

24

16

14

837-302-0783-0056

Nuutisarankatu

Pöytäsarankatu
302K

5

46

837-302-0783-0046

20

83740287830046001
X028708863

85

12

56

32

Keskuojankatu

83740287830044005
X028708295