


Asemakaava-alueen osoitteenvahvistus n:o [4305](#)
24.10.2017, Osoitevastaava

Viiala, 055

Kiint.tunnus	Osoite	Vanha kiinteistö tai rakennus mihin kohdistuu	Os.vahv. aiheuttaja
055-5212-3	Poratie 17a poistettu osoite: Poratie 17	102230683Y 055-5212-3 055-5212-17 (kaavayksikkö)	Osoitteen korjaus

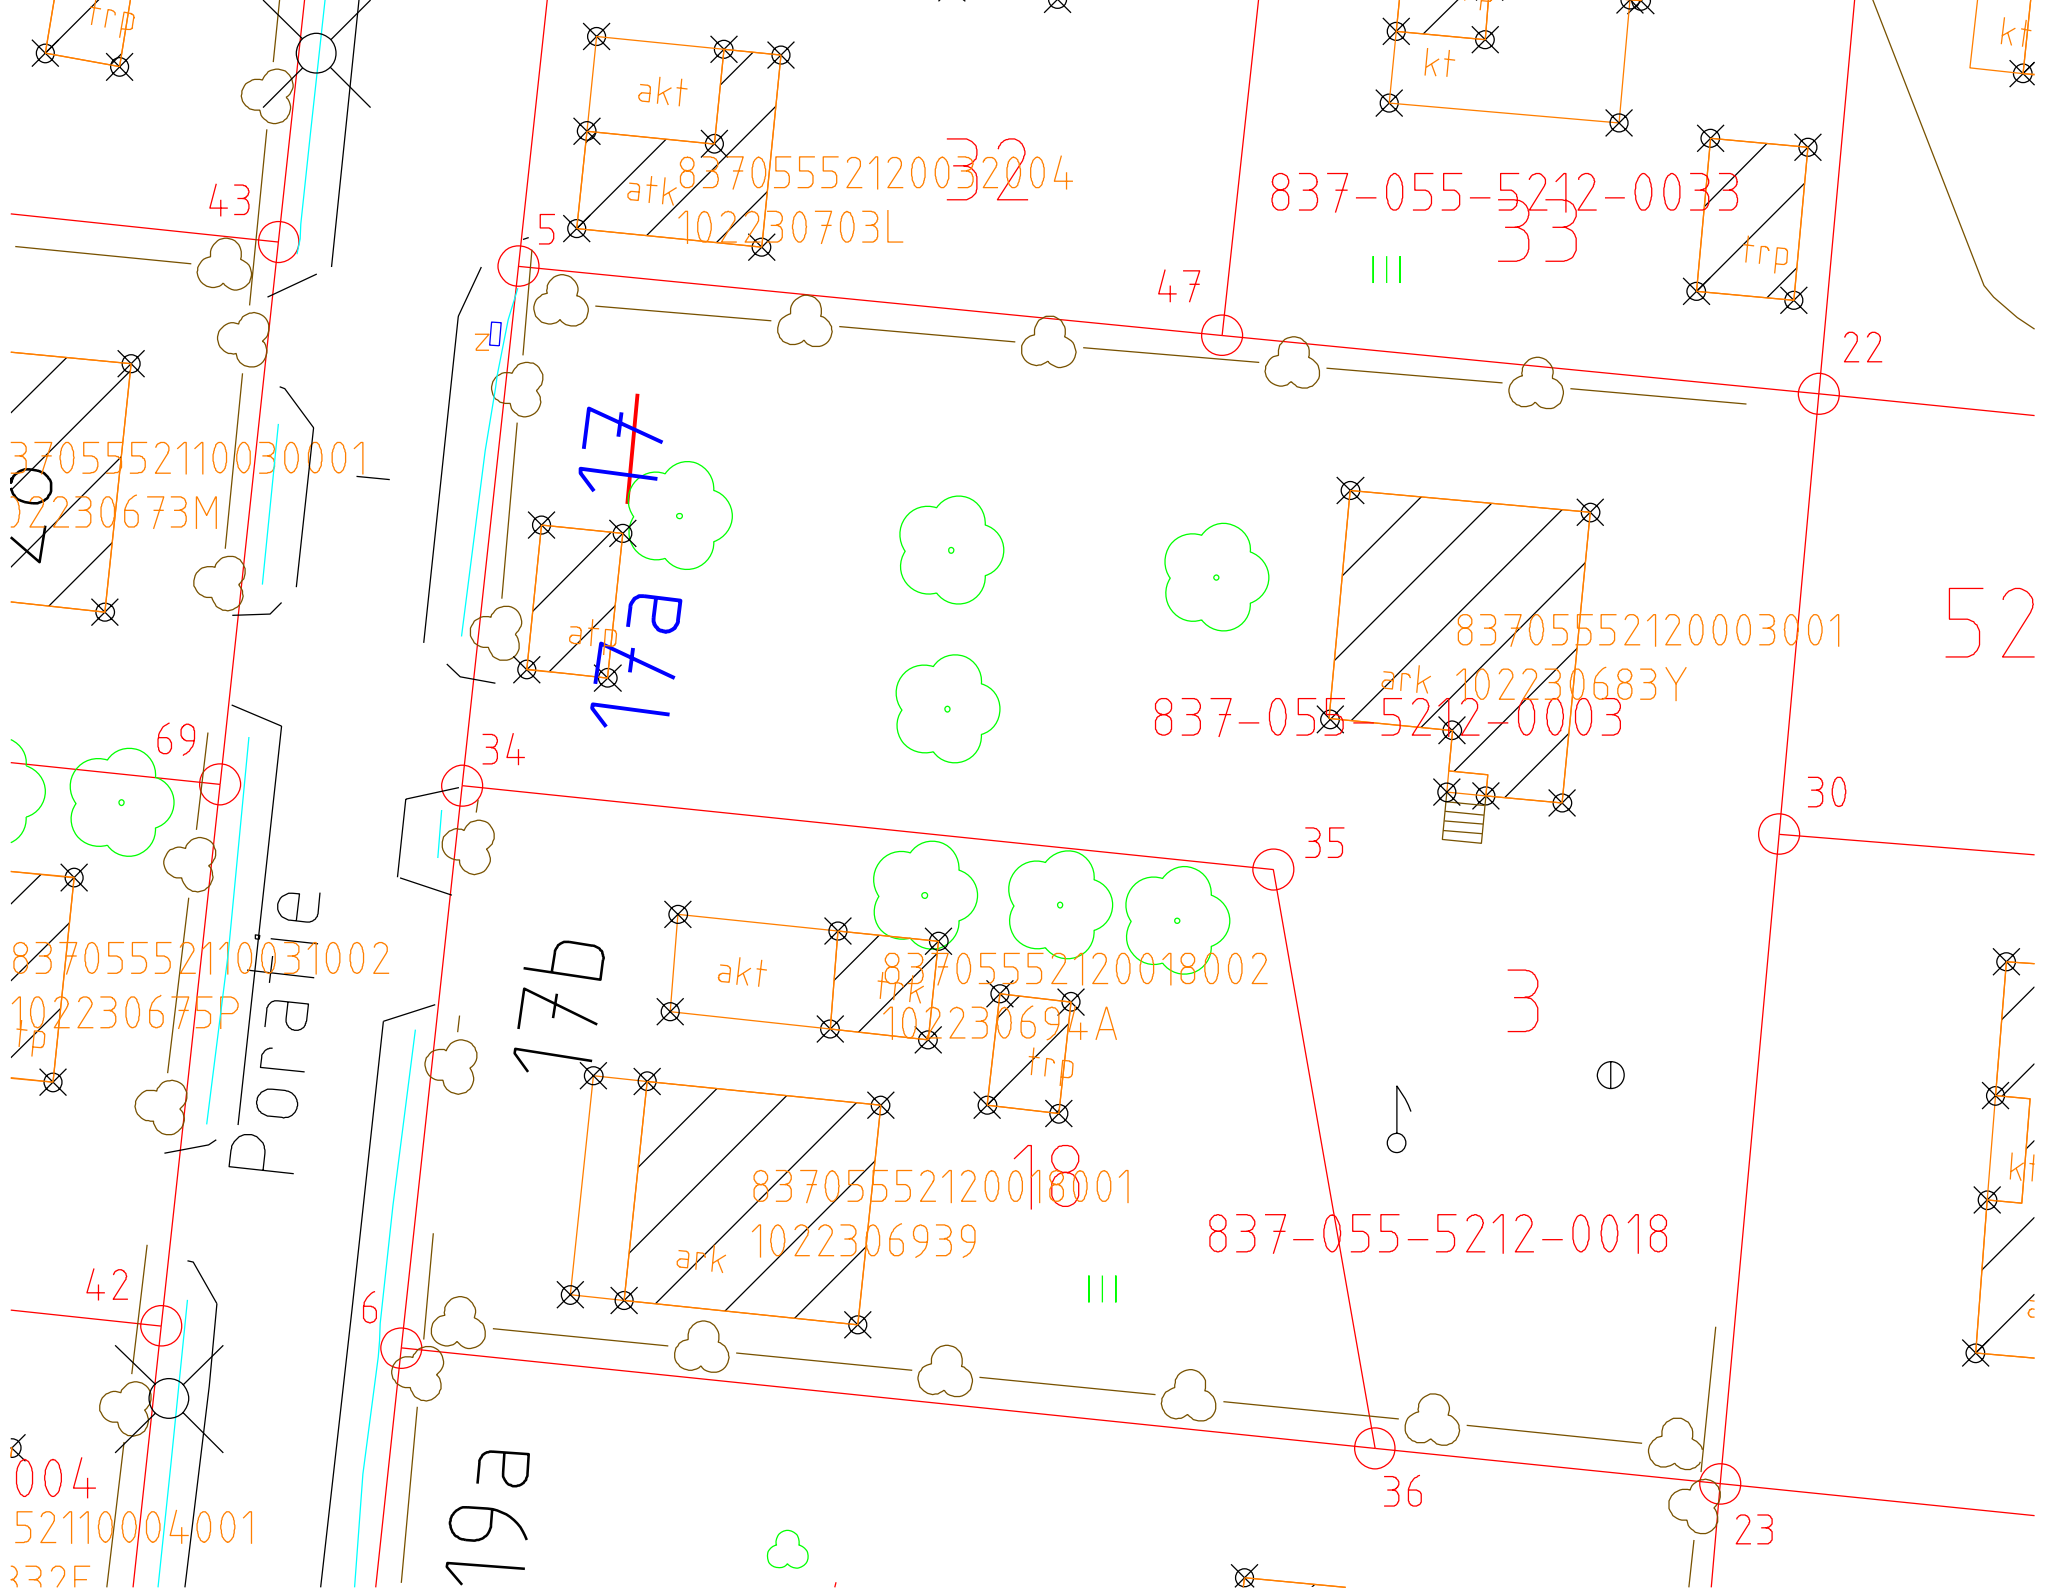

83705552110030001
102230673M

83705552110031002
102230675P

8370555211004001
102230675E

83705552120032004
102230703L

837-055-5212-0033
III

8370555212003001
ark 102230683Y
837-055-5212-0003

83705552120018002
ark 102230694A

83705552120018001
ark 1022306939

837-055-5212-0018
III

17a
17b

17b

19a

Poratie

43

5

47

22

34

35

30

42

6

36

23

52

3