


Asemakaava-alueen osoitteenvahvistus n:o [4307](#)  
26.10.2017, Osoitevastaava

Lukonmaki, 061

Kiint.tunnus	Osoite	Vanha kiinteistö tai rakennus mihin kohdistuu	Os.vahv. aiheuttaja
061-9903-0	Tildankuja 7	masto-laitekaappi	Toimenpidelupa 17-955

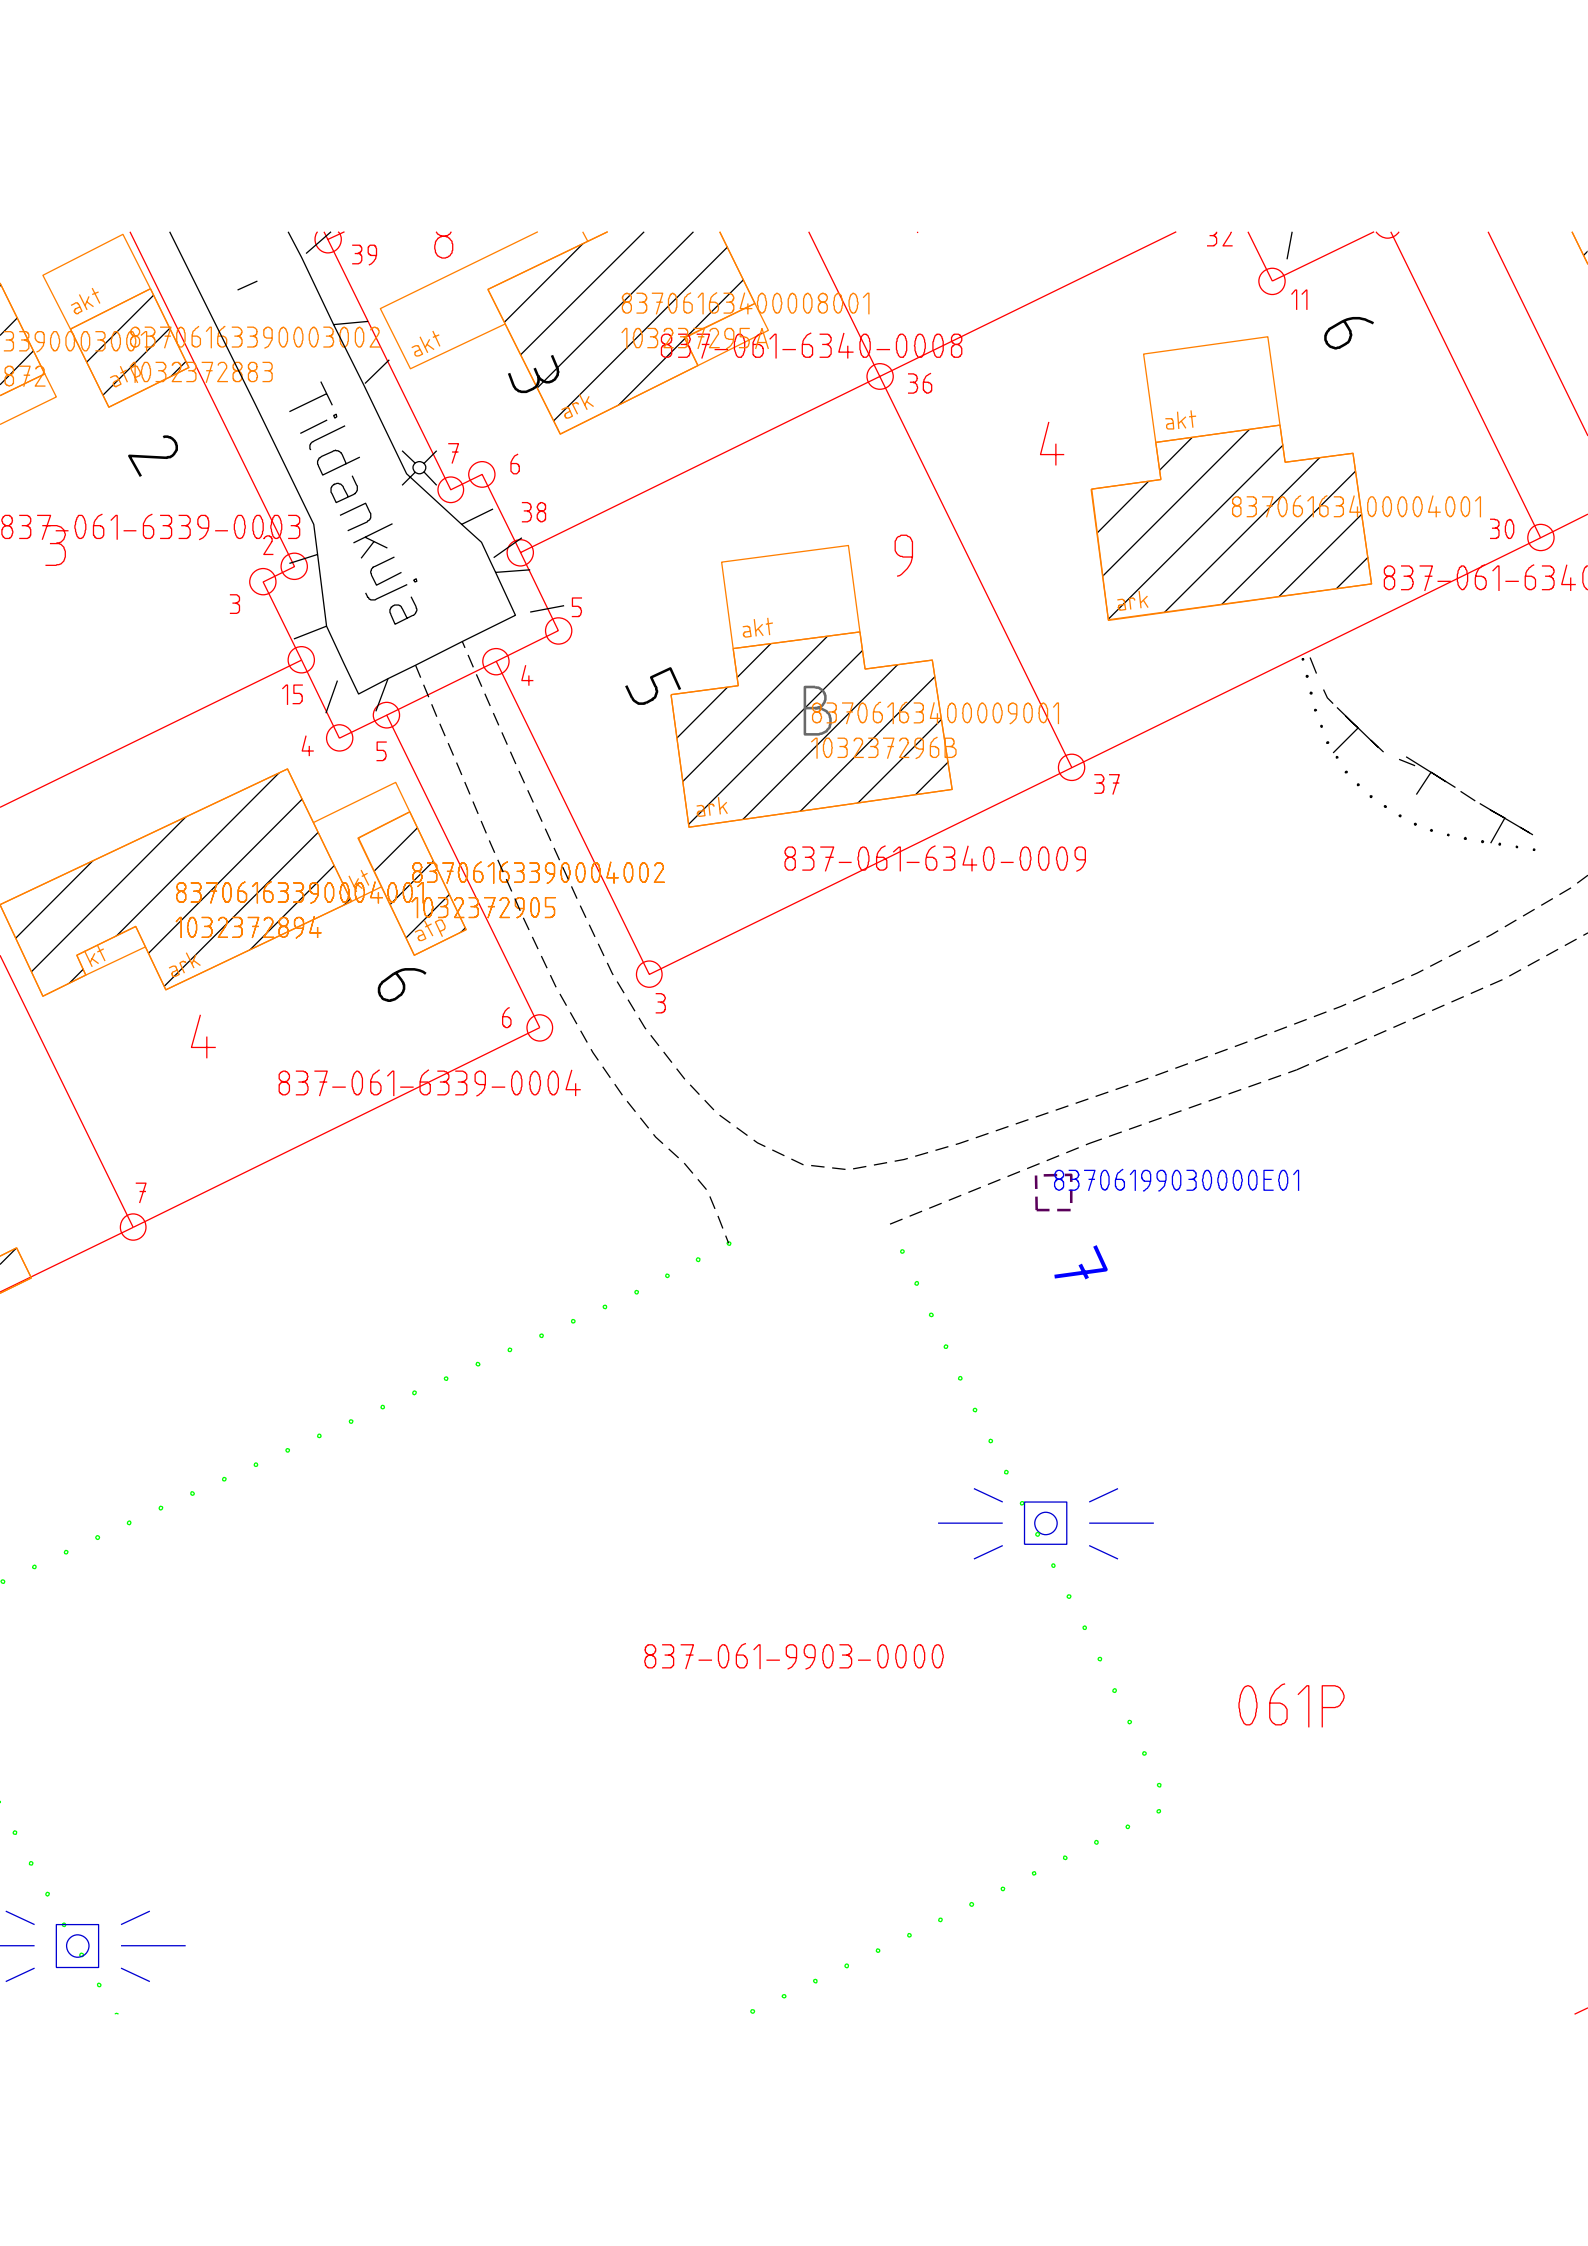

Tildankuja

837-061-6339-0003  
 837-061-6339-0004  
 837-061-6340-0008  
 837-061-6340-0009  
 837-061-9903-0000  
 83706163390003002  
 83706163390004002  
 83706163390004001  
 83706163400008001  
 83706163400009001  
 83706199030000E01  
 1032372883  
 1032372894  
 1032372905  
 103237295A  
 103237296B

061P