


Asemakaava-alueen osoitteenvahvistus n:o [4329](#)
16.1.2018, Osoitevastaava

Harmala, 301

Kiint.tunnus	Osoite	Vanha kiinteistö tai rakennus mihin kohdistuu	Os.vahv. aiheuttaja
301-1903-1	Leissinaukio 2 Humunpolku 1	301-930-1	Tj 12.1.2018

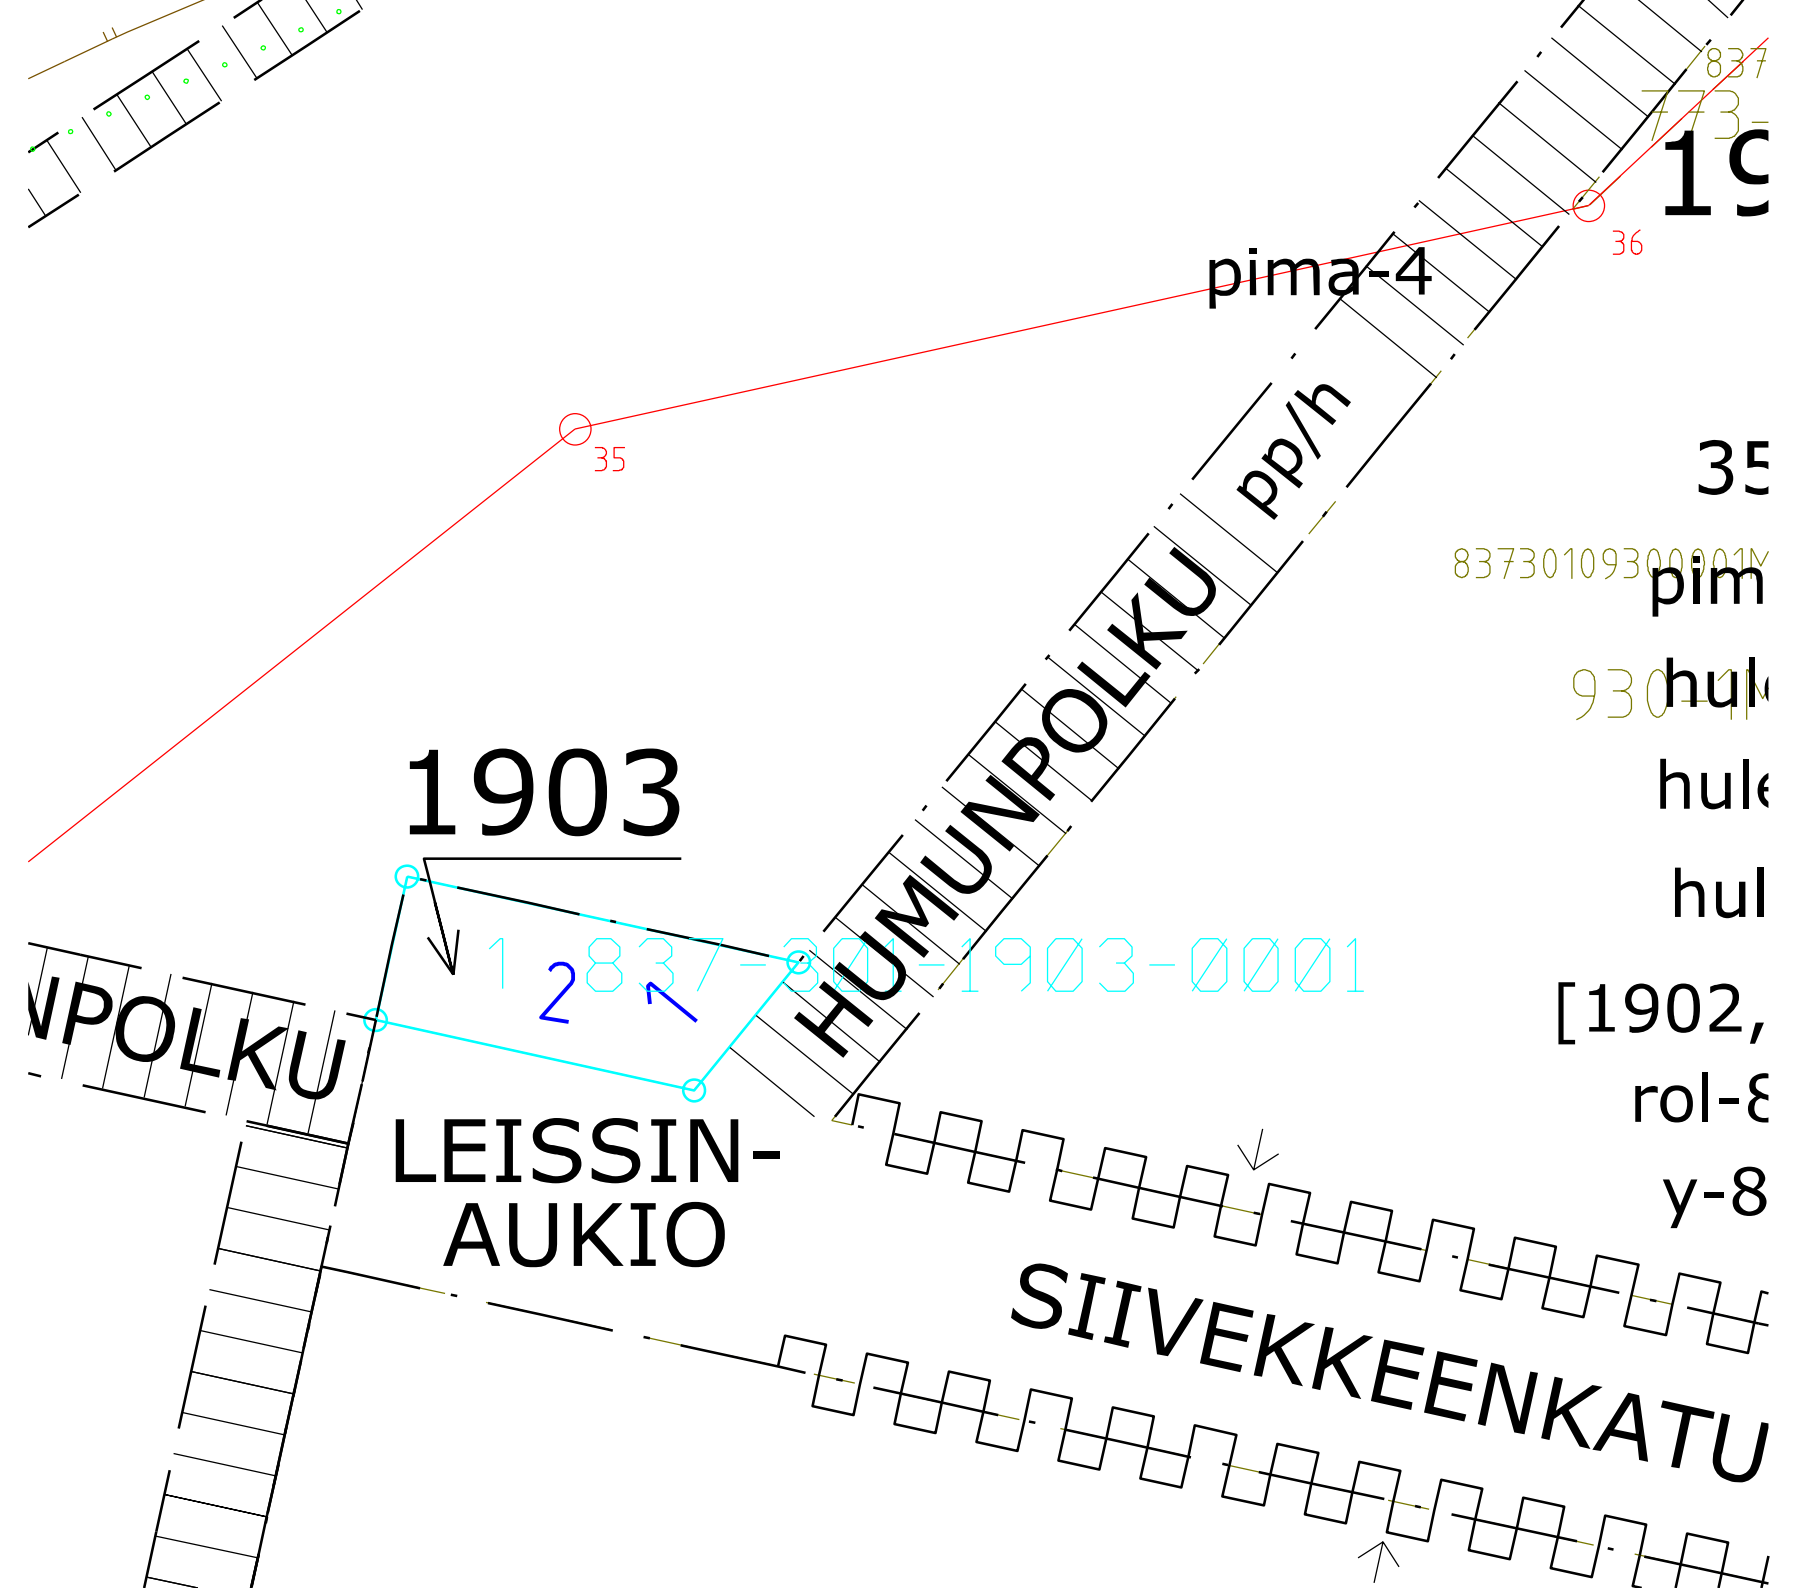

837
773
19

pima-4

35

36

35

83730109300001M

pim

930

hule

hul

1903

12837-801-1903-0001

[1902,

rol-ε

y-8

VPOJKU

LEISSIN-AUKIO

HUMUNPOLKU pp/h

SIIVEKKEENKATU