


Asemakaava-alueen osoitteenvahvistus n:o [4346](#)
9.2.2018, Osoitevastaava

IX, 109

Kiint.tunnus	Osoite	Vanha kiinteistö tai rakennus mihin kohdistuu	Os.vahv. aiheuttaja
109-956-3	Alaverstaanraitti 13	109-956-3-002 (Mittauskoppi)	Puuttunut osoite
109-9903-0	Alaverstaanraitti 11	Palatsinraitin patosillan hydraulikkatilan sisäänkäynti	-"

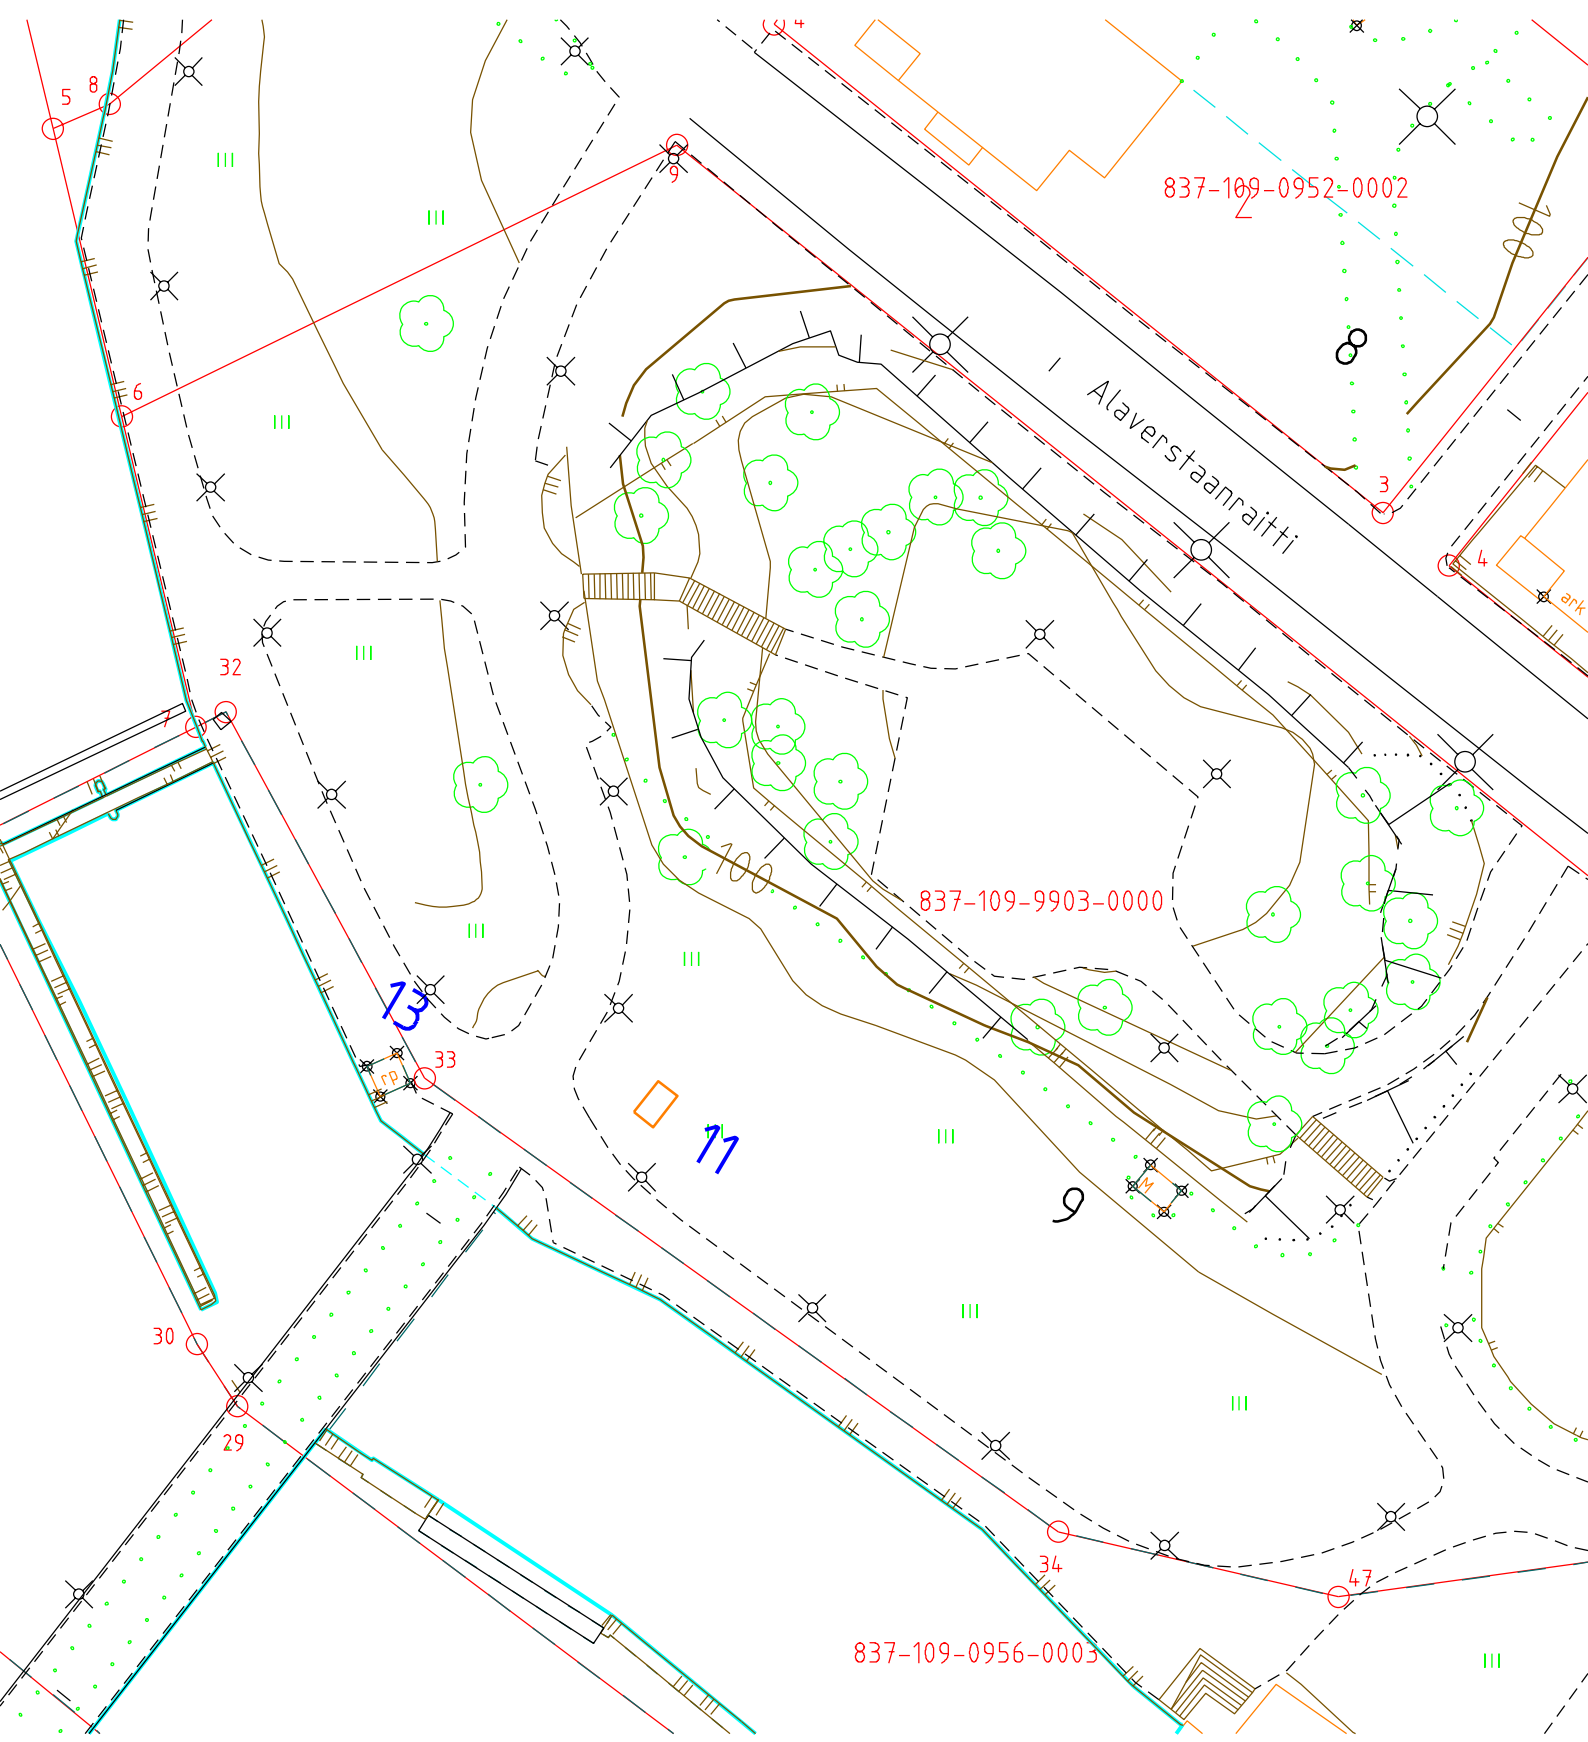

837-109-0952-0002

Alaverstaanraitti

837-109-9903-0000

837-109-0956-0003

73

77

9

100

5

8

6

9

3

4

32

7

33

30

29

34

47

III

ark

6.5 +