


Asemakaava-alueen osoitevahvistus n:o [4375](#)  
9.4.2018, Osoitevastaava



XVI, 116

Kiint.tunnus	Osoite	Vanha kiinteistö tai rakennus mihin kohdistuu	Os.vahv. aiheuttaja
116-9901-0	Itsenäisyydenkatu 2d	103687880A (sähköasema)	Rakennuslupa 18-290-R

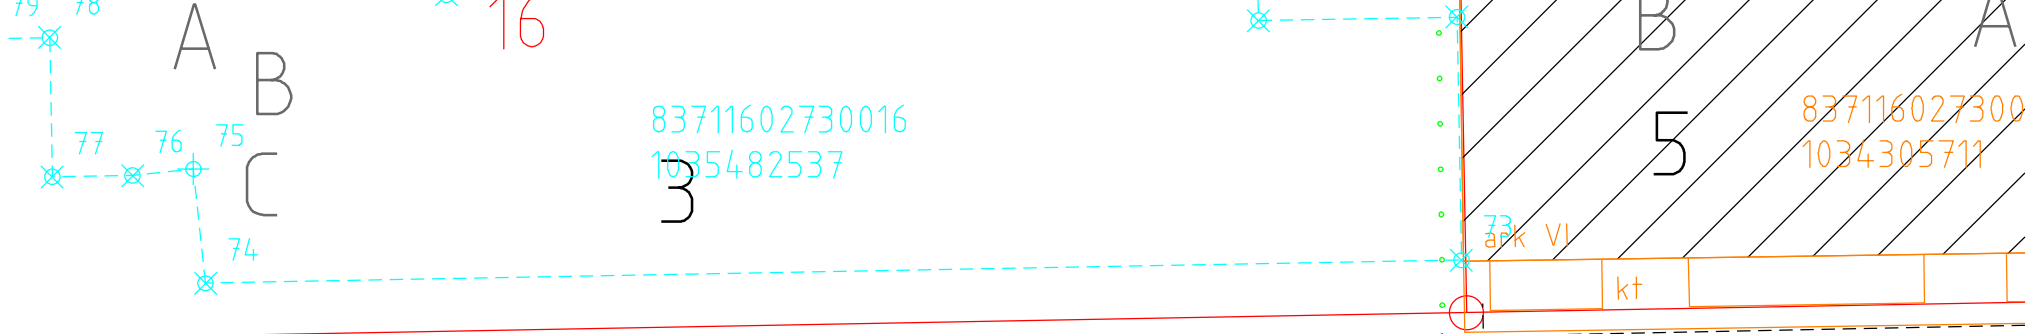

Itsenäisyydenkatu

837-116-9901-0000

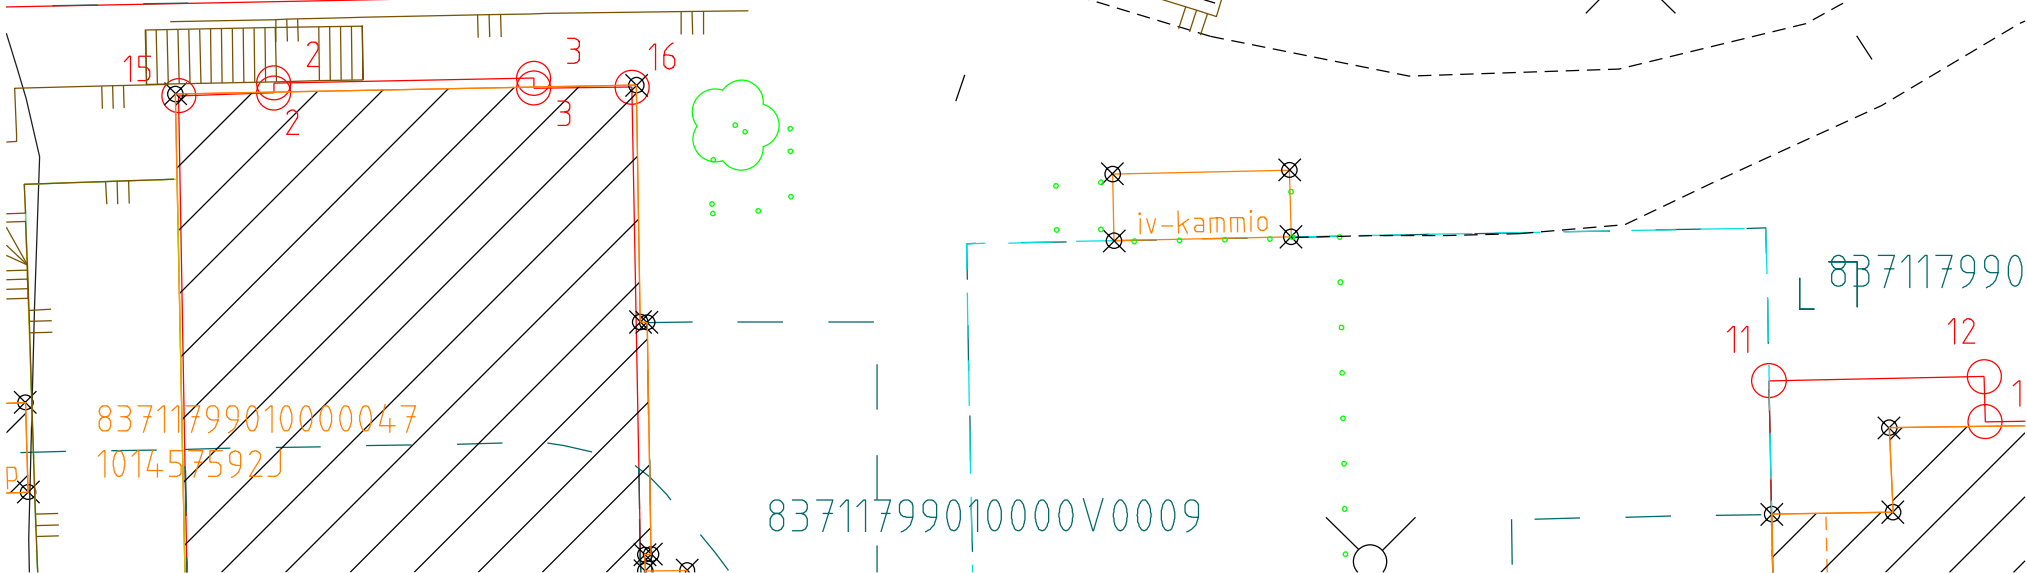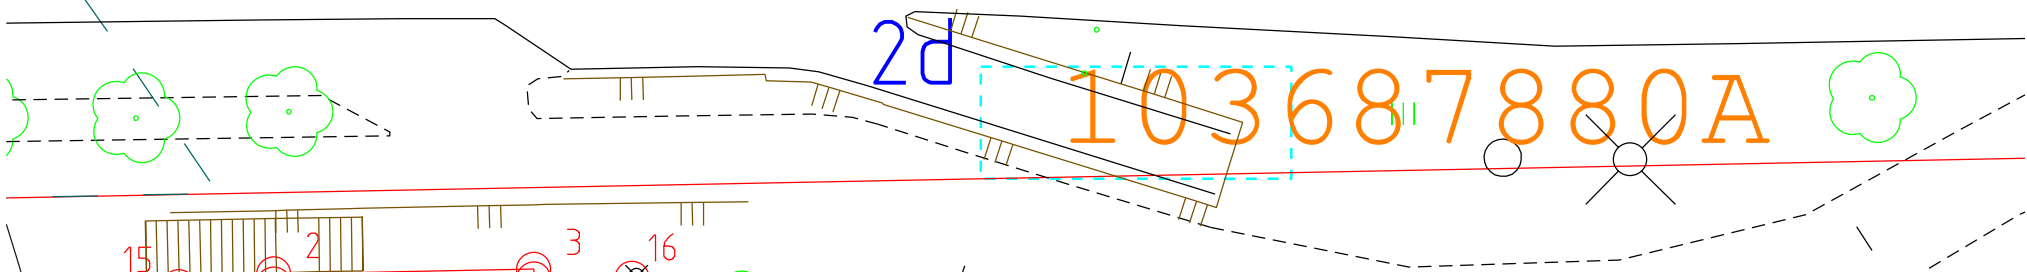

83711799010000047  
107457592J

83711799010000V0009

837117990