


Asemakaava-alueen osoitevahvistus n:o [4383](#)
19.4.2018, Osoitevastaava

XXII, 122

Kiint.tunnus	Osoite	Vanha kiinteistö tai rakennus mihin kohdistuu	Os.vahv. aiheuttaja
122-9903-0	Hatanpään valtatie 35b	Mainostaulu	Toimenpidelupa 18-328-T

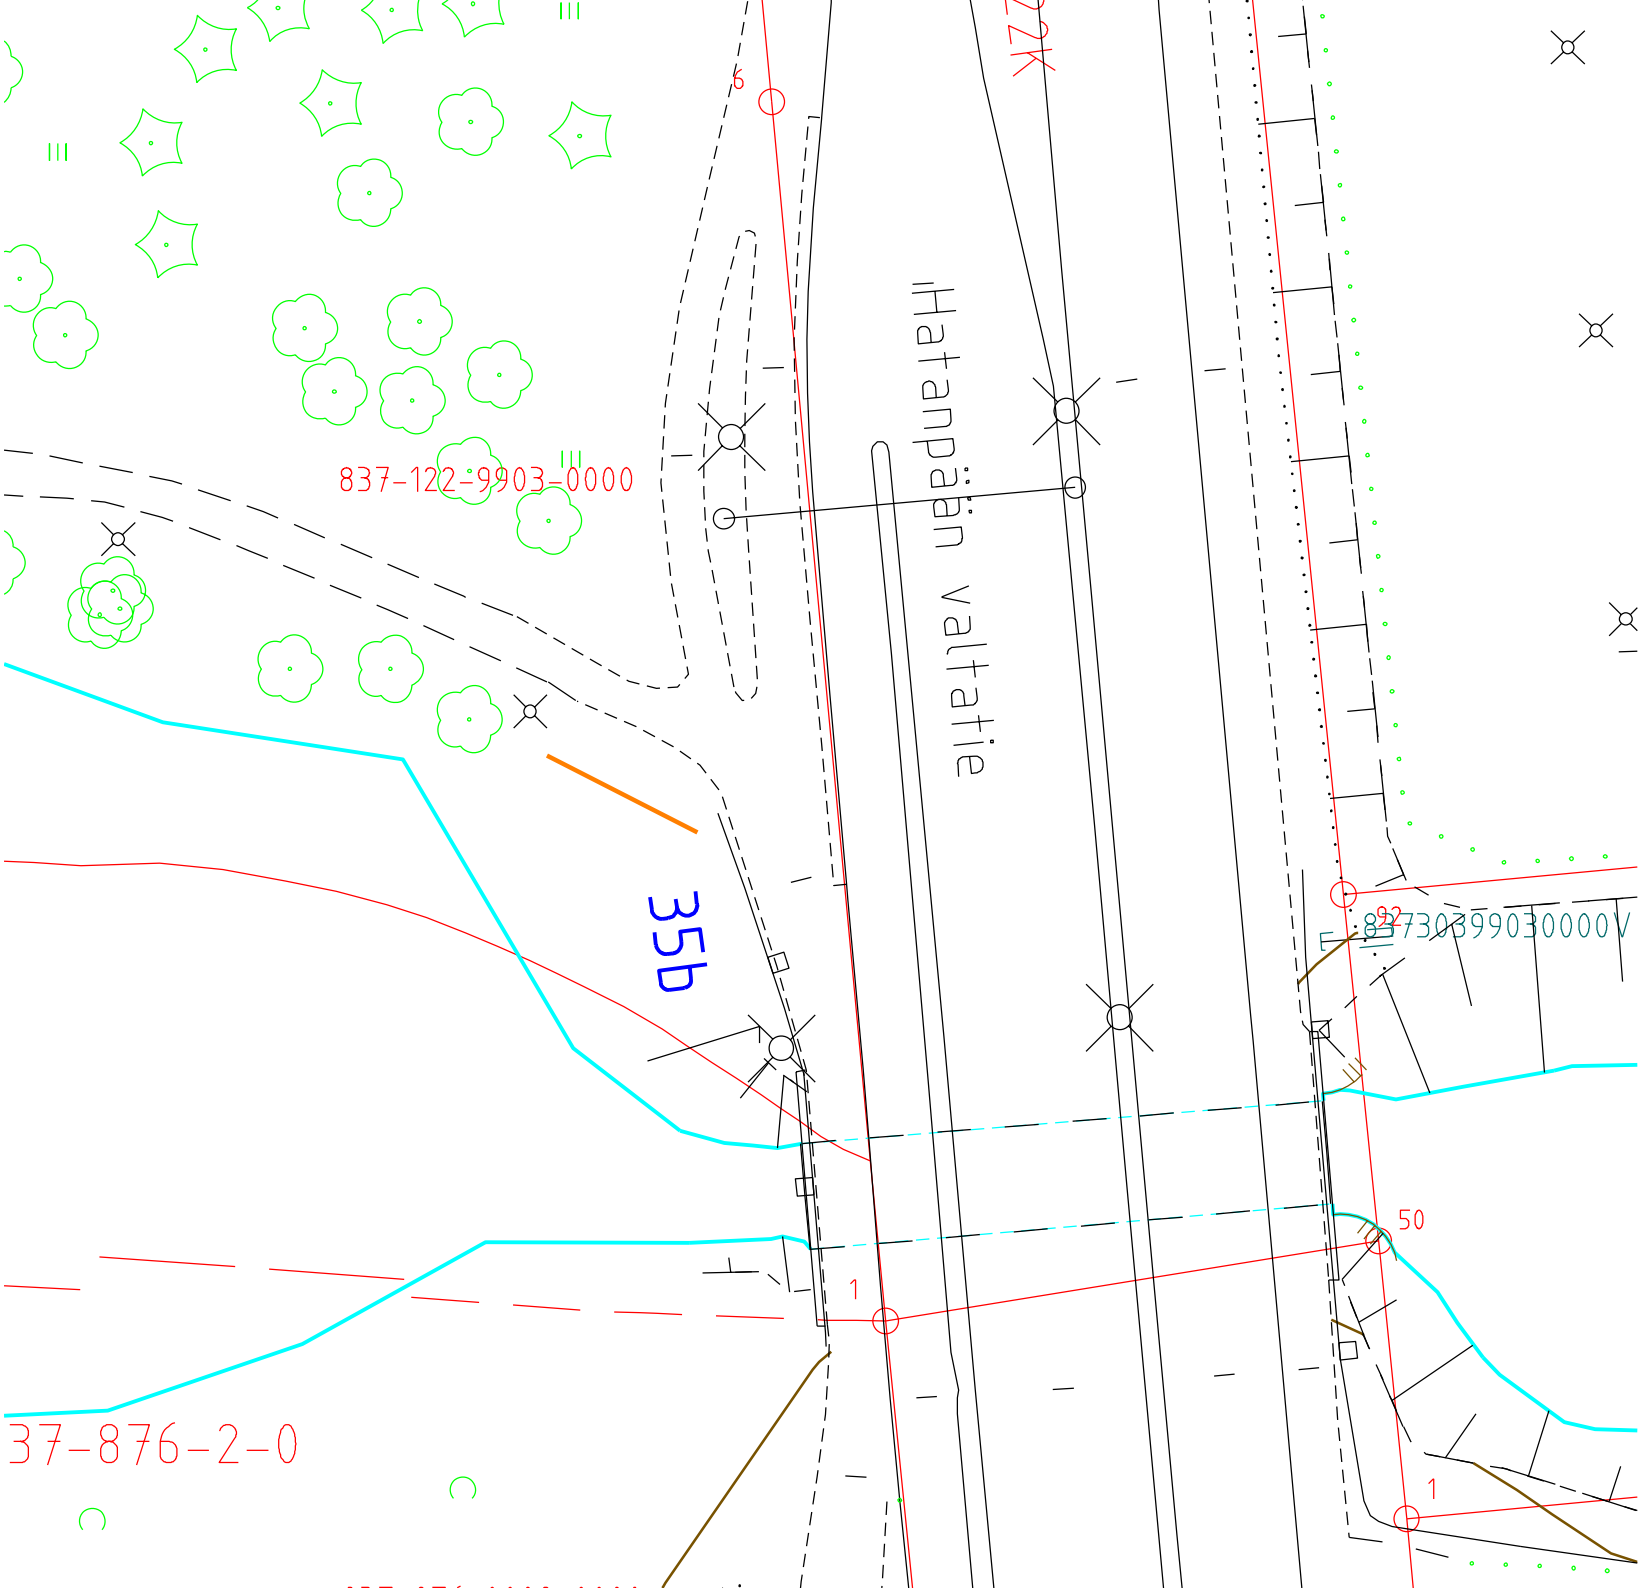

Hatunpään valtatie

35b

37-876-2-0

837-122-9903-0000

83730399030000V

50

1

1

22K