


Asemakaava-alueen osoitevahvistus n:o [4384](#)
23.4.2018, Osoitevastaava

IX, 109

Kiint.tunnus	Osoite	Vanha kiinteistö tai rakennus mihin kohdistuu	Os.vahv. aiheuttaja
109-0967-2	Ranta-Tampellan katu 22 --- Tampellan esplanadi 19	-	Tj 23.4.2018
109-0967-3	Ranta-Tampellan katu 20 --- Tampellan esplanadi 17	-	-"
109-0967-4	Koelaitoksenkatu 19 --- Tampellan esplanadi 15	-	-"
109-0967-5	Aspinniemenkatu 5 Koelaitoksenkatu 17	109-136-2	-"
109-0967-6	Aspinniemenkatu 3	109-136-2	-"
109-0967-7	Aspinniemenkatu 1 Ranta-Tampellan katu 18	-	-"

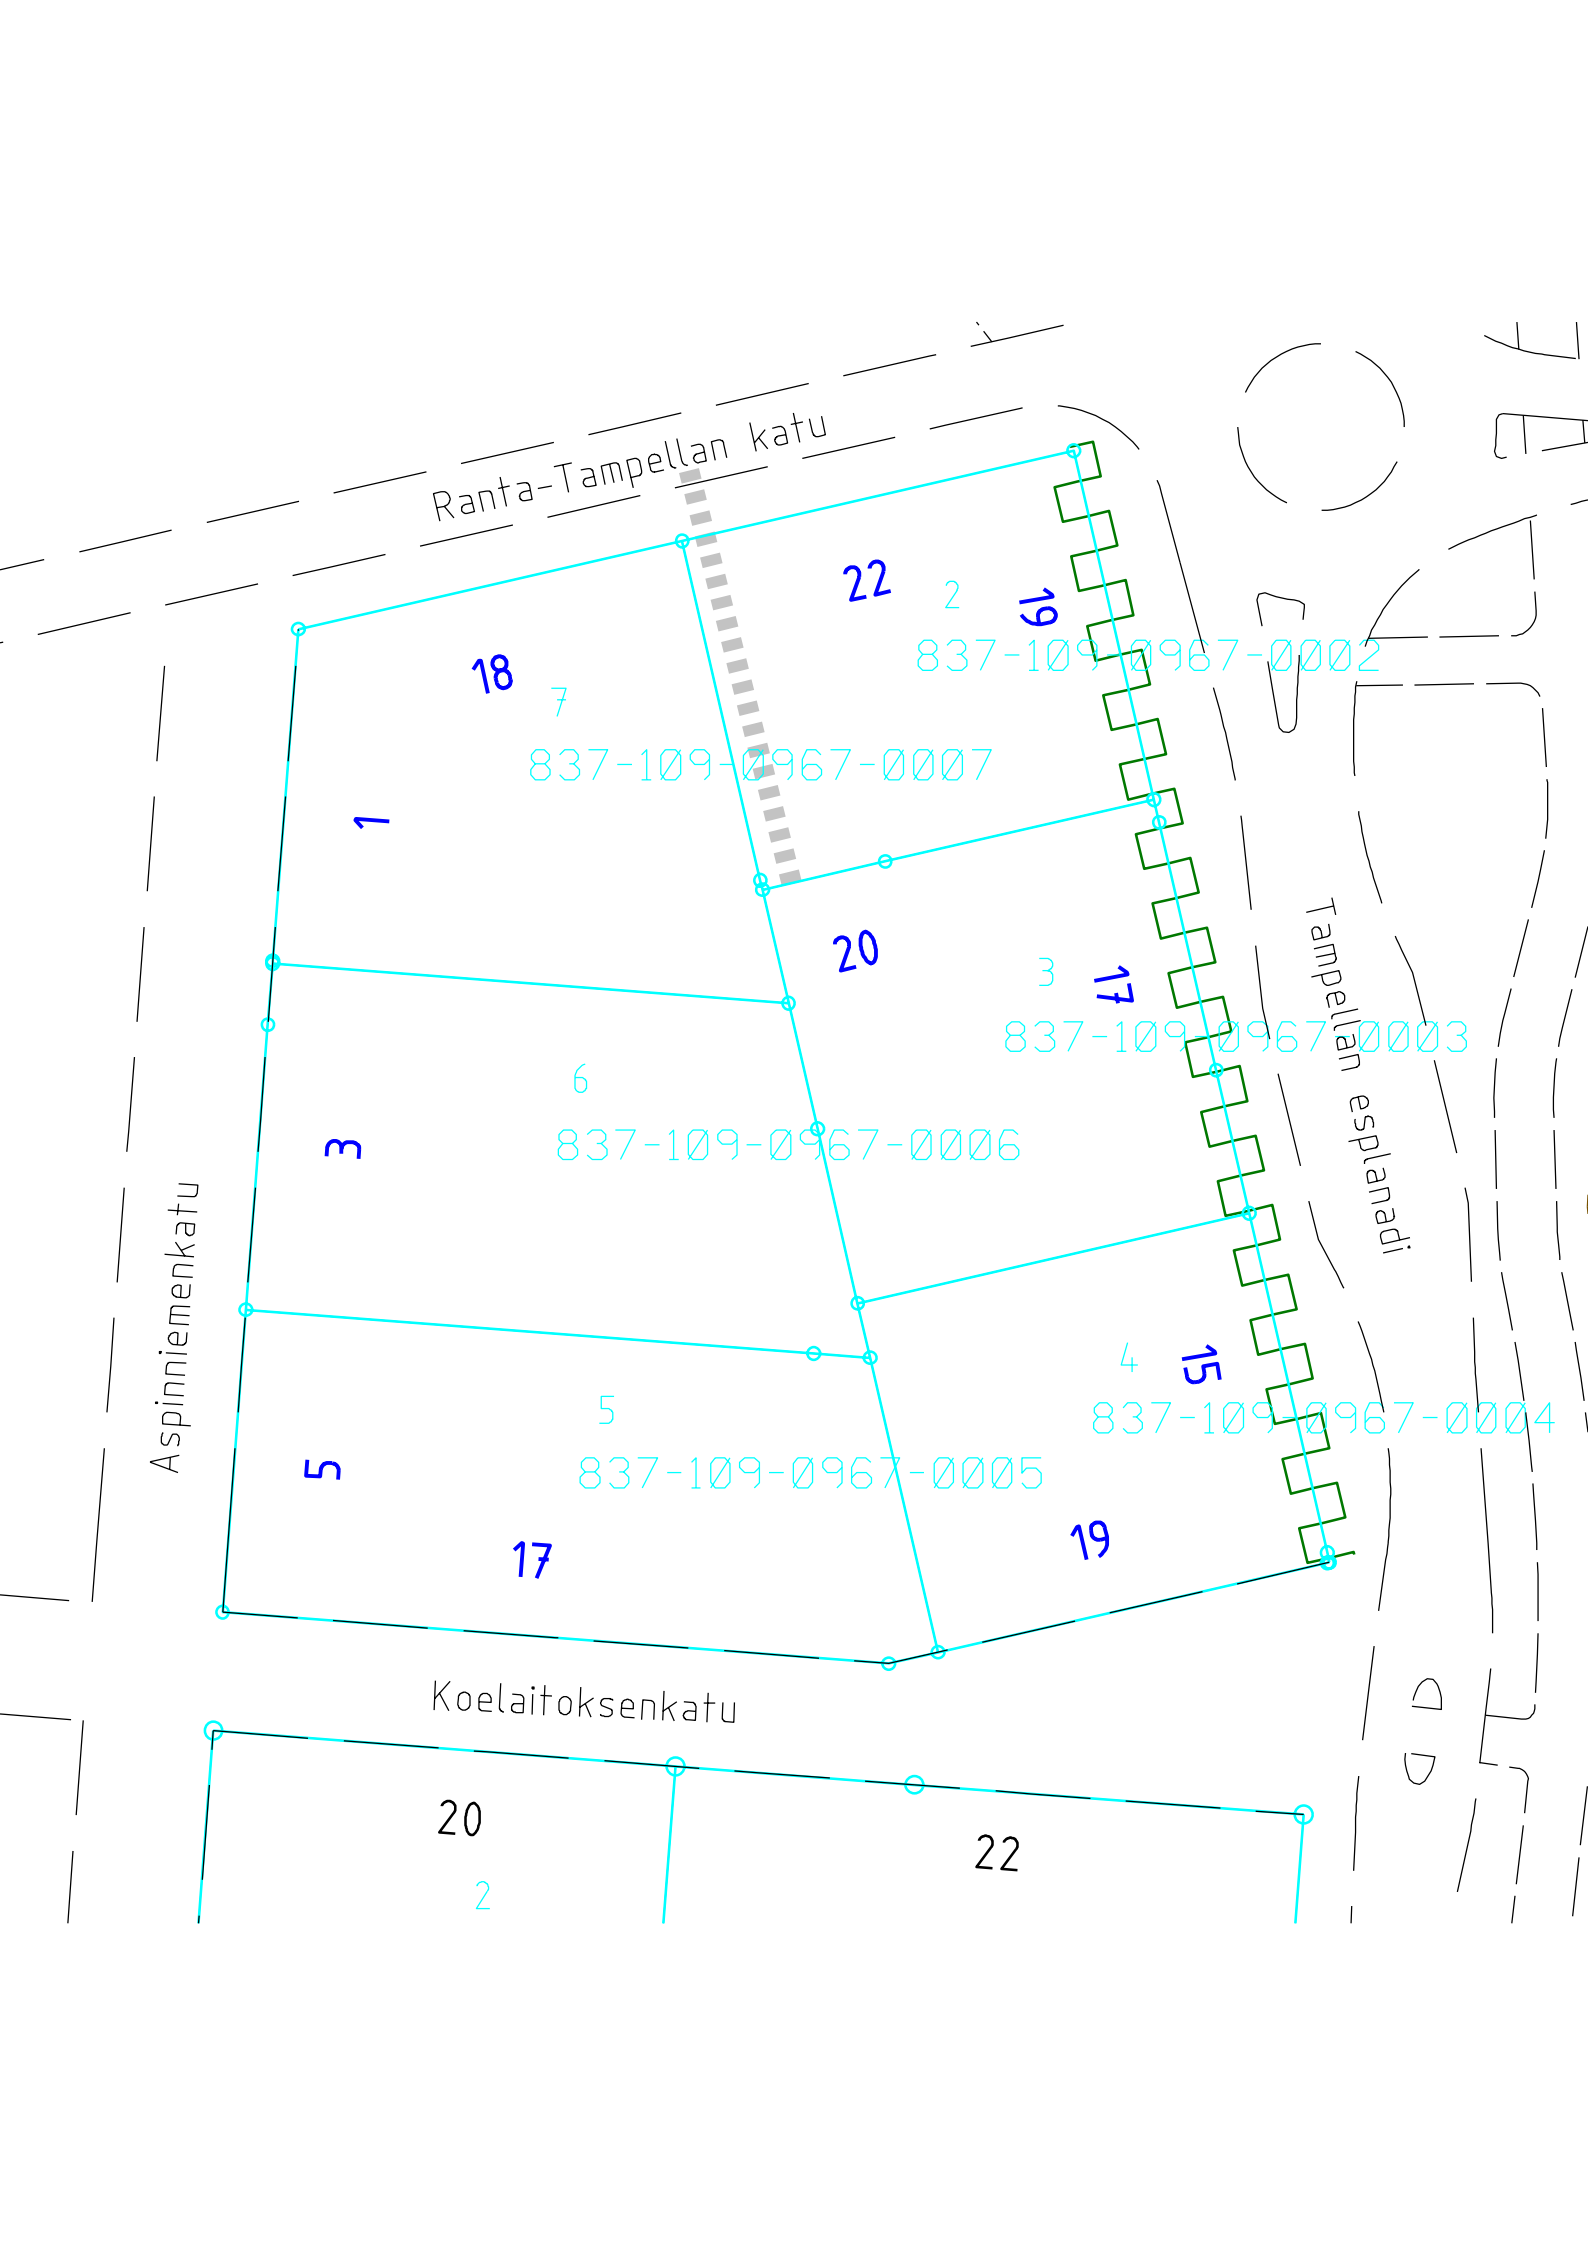

Ranta-Tampellan katu

Tampellan esplanadi

Aspinniemenkatu

Koelaitoksenkatu

18

22

19

837-109-0967-0002

837-109-0967-0007

1

20

17

837-109-0967-0003

6

837-109-0967-0006

3

4

15

837-109-0967-0004

5

837-109-0967-0005

5

17

19

20

22

2