


Asemakaava-alueen osoitteenvahvistus n:o [4419](#)
31.7.2018, Osoitevastaava

XXIII, 123

Kiint.tunnus	Osoite	Vanha kiinteistö tai rakennus mihin kohdistuu	Os.vahv. aiheuttaja
123-540-1	Kortteentie 6d	102945654J (muuntamo)	Tj 30.7.2018

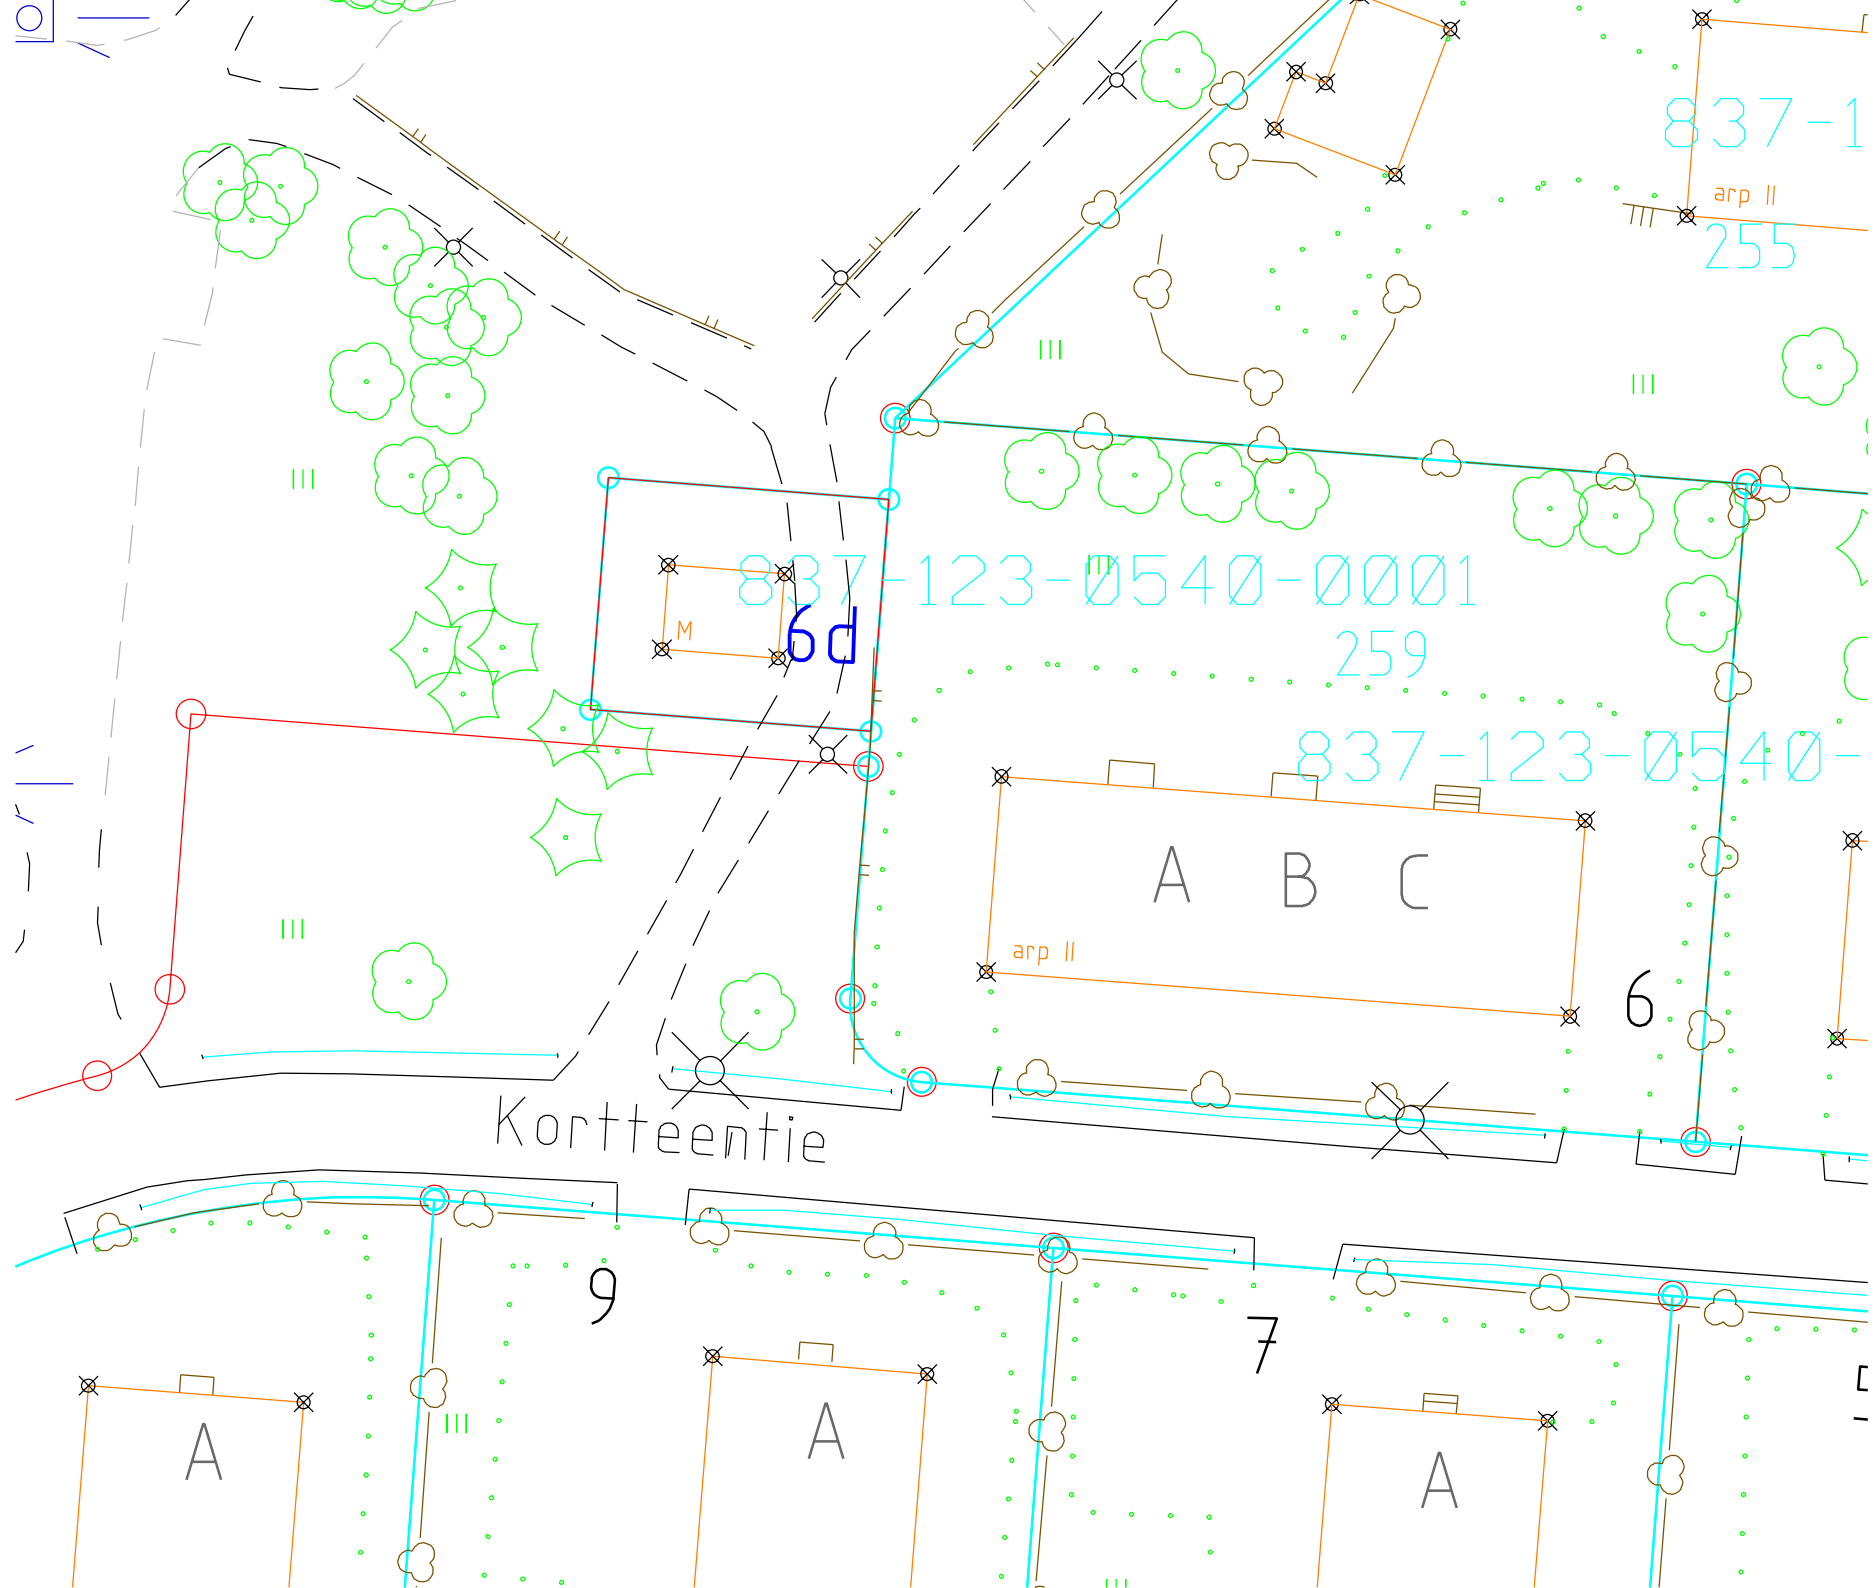

837-1
arp II
255

837-123-0540-0001
6d
259

837-123-0540-

A B C

arp II

6

Kortteentie

9

7

A

A

A