


Asemakaava-alueen osoitteenvahvistus n:o [4425](#)
7.8.2018, Osoitevastaava

Veisu, 315

Kiint.tunnus	Osoite	Vanha kiinteistö tai rakennus mihin kohdistuu	Os.vahv. aiheuttaja
315-5465-12	Kiulukatu 4b Kaukalokatu 2 poistettu osoite: Kiulukatu 4	315-5465-12 102967025X (Kiulukatu 4b)	Osoitteen päivittäminen käytössä olevan osoitteen mukaiseksi.

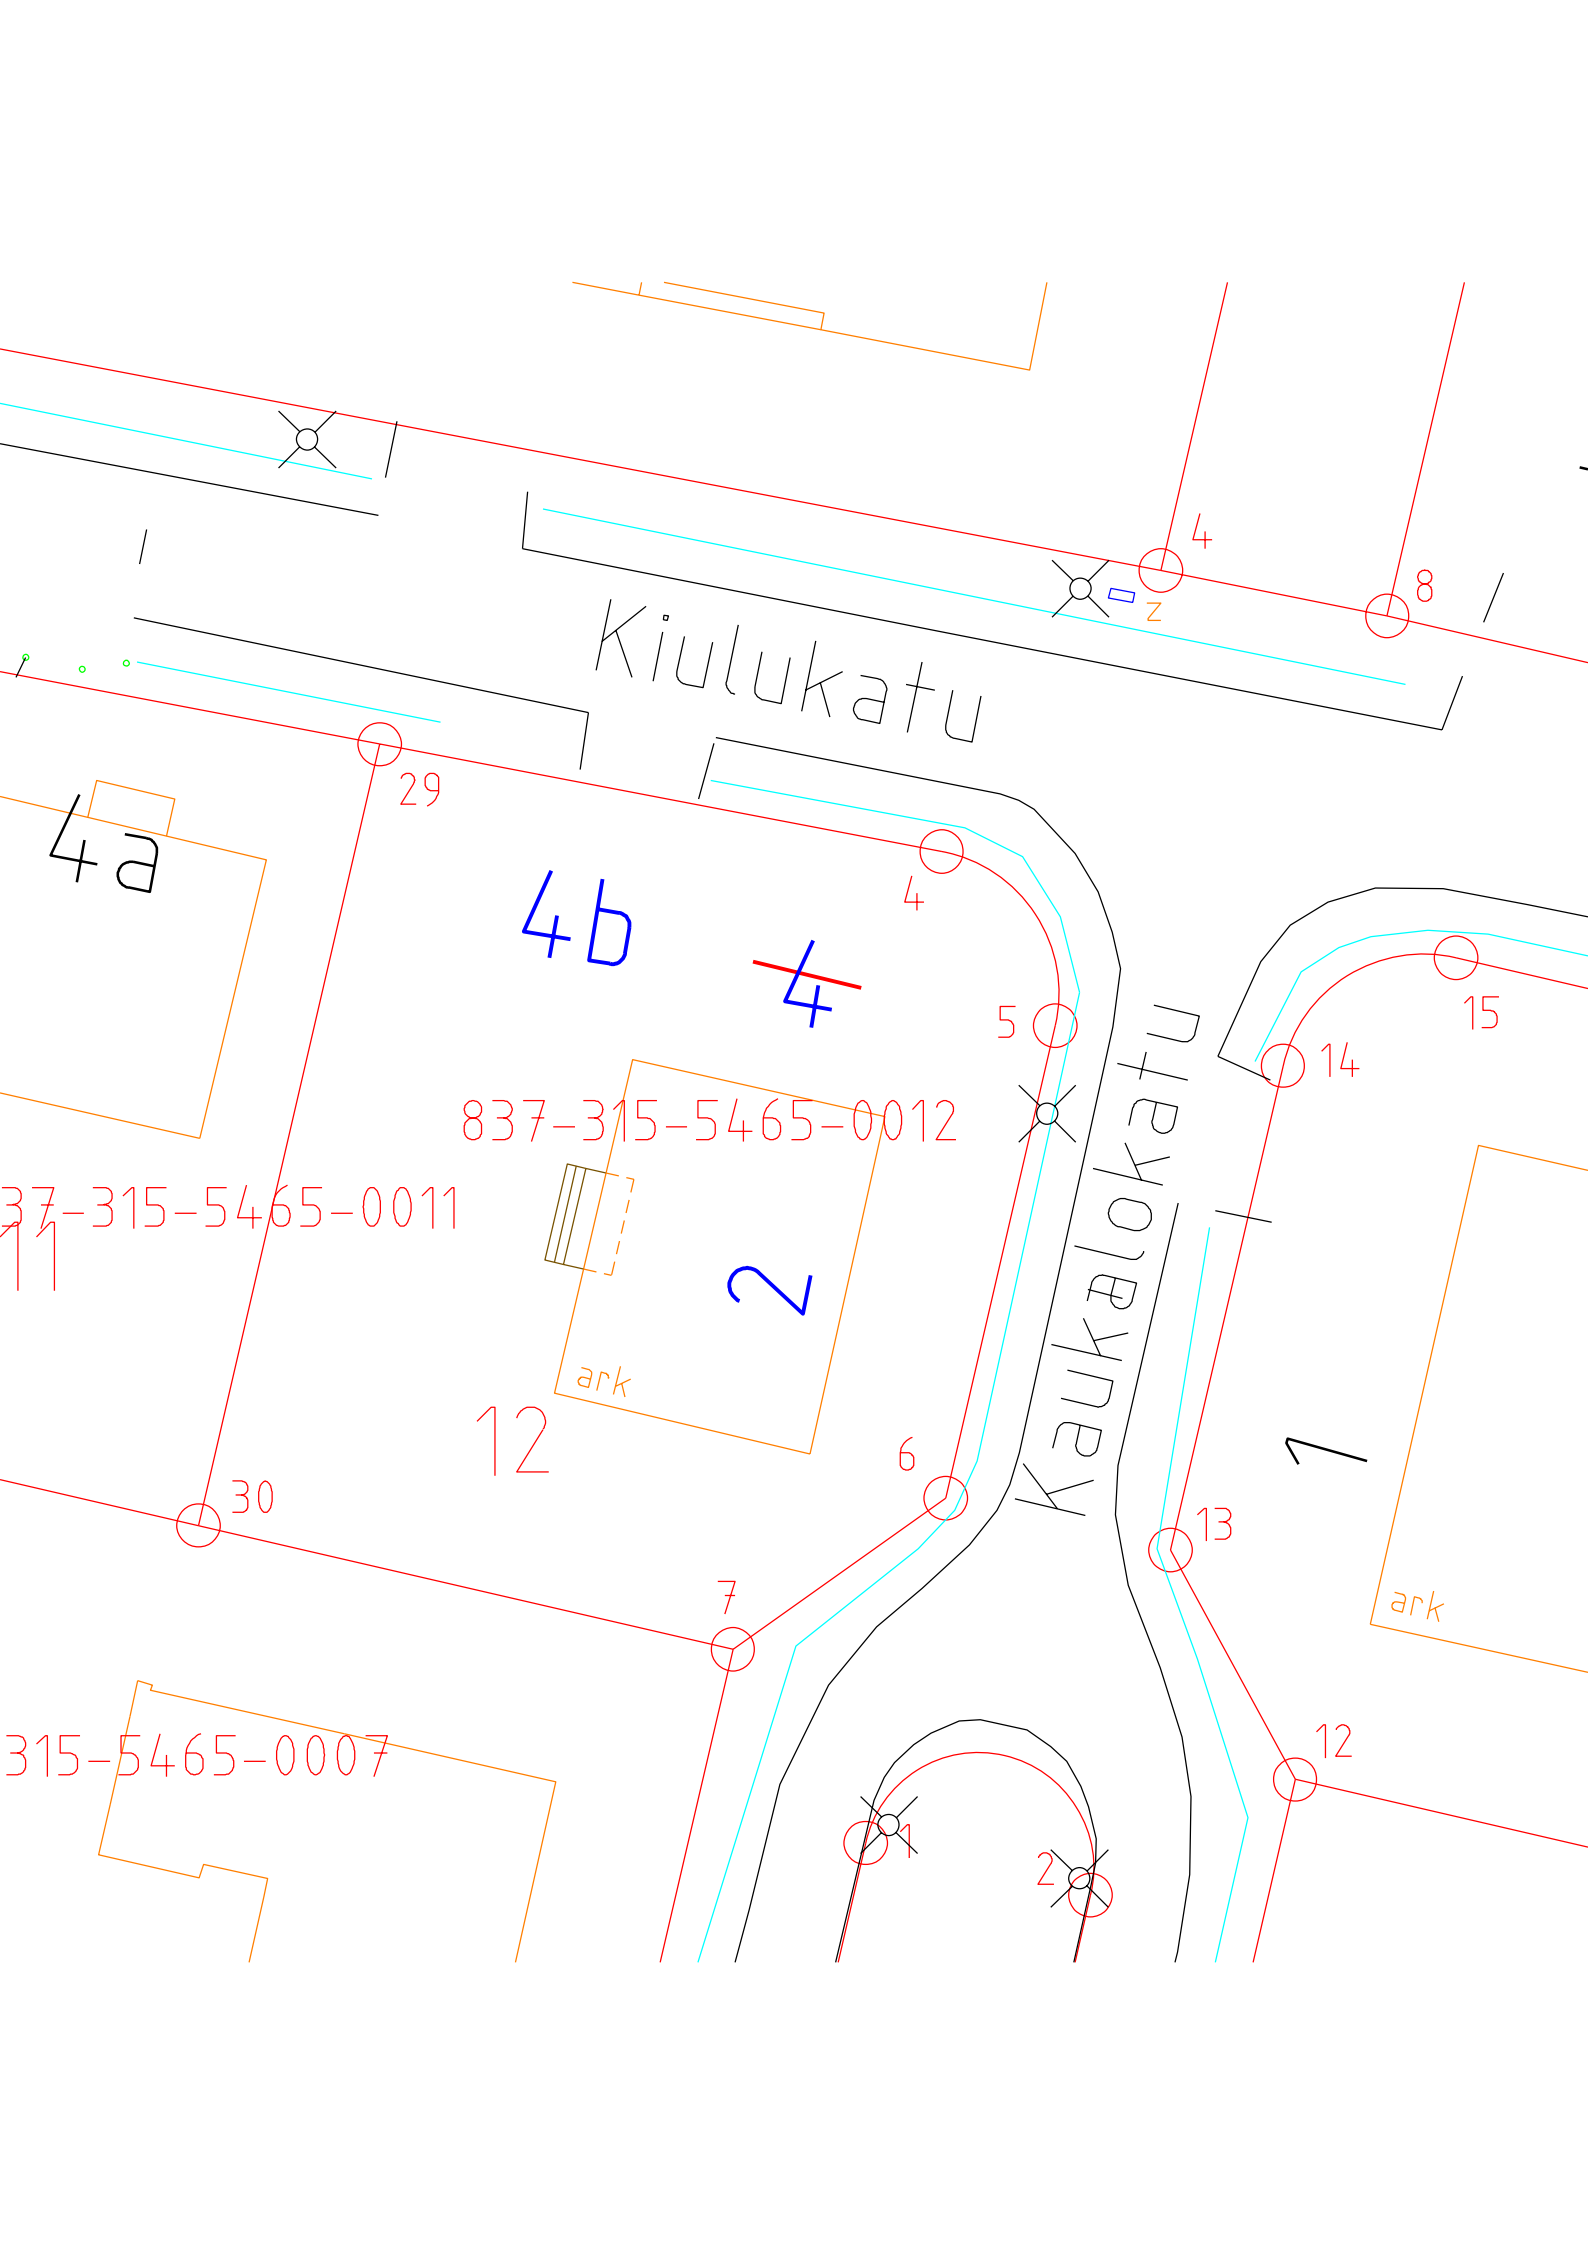

Kiulukatu

Kaukalokatu

4a

4b

~~4~~

2


1

837-315-5465-0012

37-315-5465-0011



ark

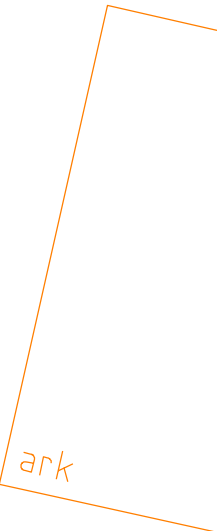

ark

315-5465-0007

29

4

4

8

5

15

14

30

6

13

7

12

