


Asemakaava-alueen osoitevahvistus n:o [4432](#)
13.8.2018, Osoitevastaava

Yla_Pispala, 213

Kiint.tunnus	Osoite	Vanha kiinteistö tai rakennus mihin kohdistuu	Os.vahv. aiheuttaja
213-1024-27	Rinnekatu 25c poistettu osoite: Rinnekatu 25	213-1024-27 103186058H	Osoitteen päivittäminen käytössä olevan osoitteen mukaiseksi.

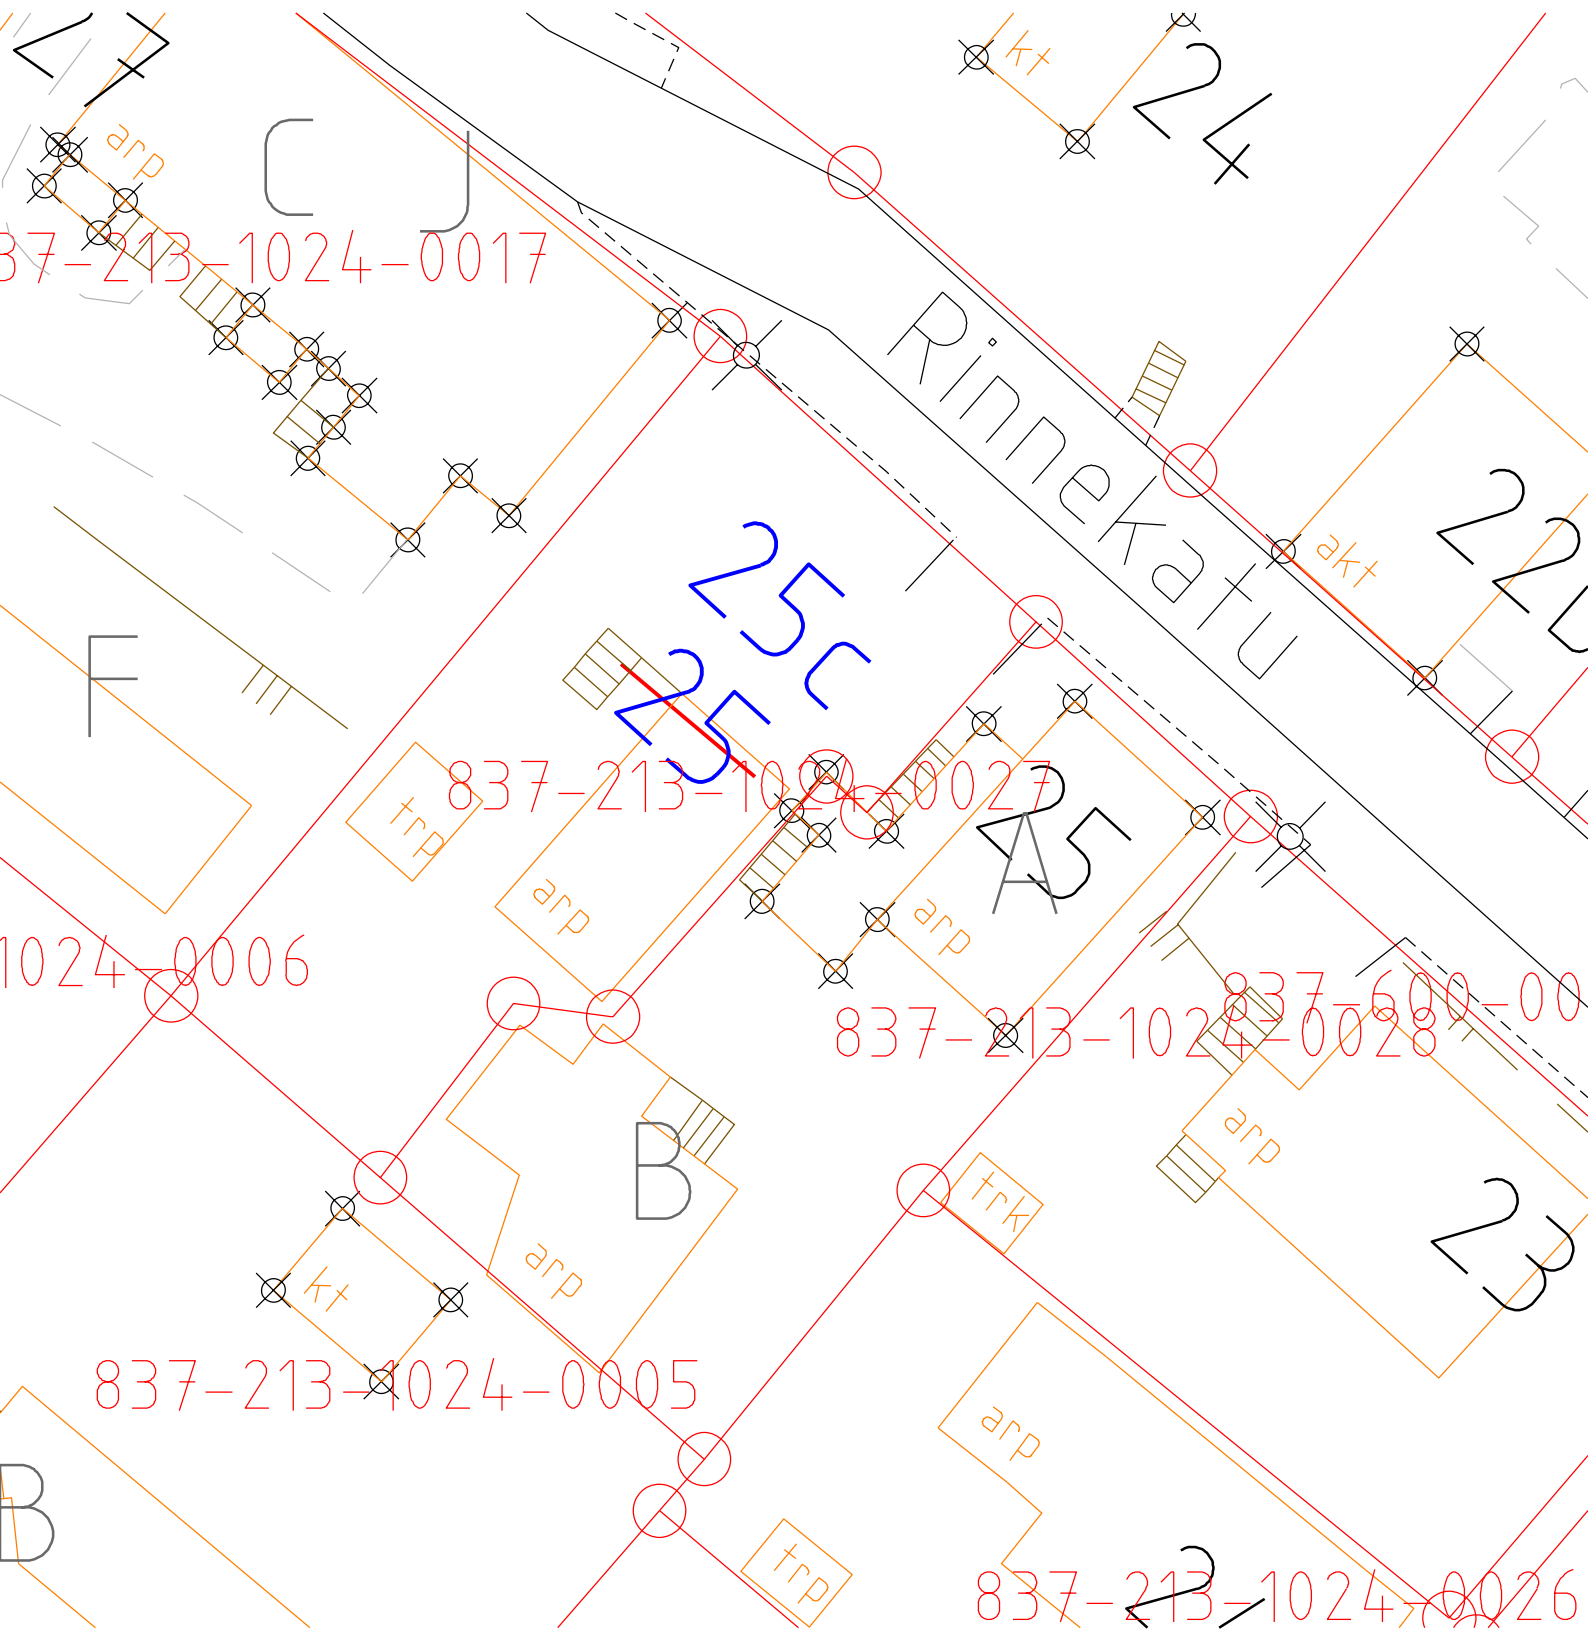

837-213-1024-0017

255

Rinnekatu

837-213-1024-0027

1024-0006

837-213-1024-0028

837-600-00

837-213-1024-0005

837-213-1024-0026

trp

arp

trk

arp

arp

arp

trp

akt

kt

arp

kt

B

B

A5

23

22

24

F