


Asemakaava-alueen osoitteenvahvistus n:o [4435](#)
18.9.2018, Osoitevastaava

XVIII, 118

Kiint.tunnus	Osoite	Vanha kiinteistö tai rakennus mihin kohdistuu	Os.vahv. aiheuttaja
118-448-1	Sorinsilta 4 Kansikatu 5 Ratapihankatu 52	118-448-1	Rakennuslupa/lisäosoitteiden tarve

2:1M0505

SORINSILTA

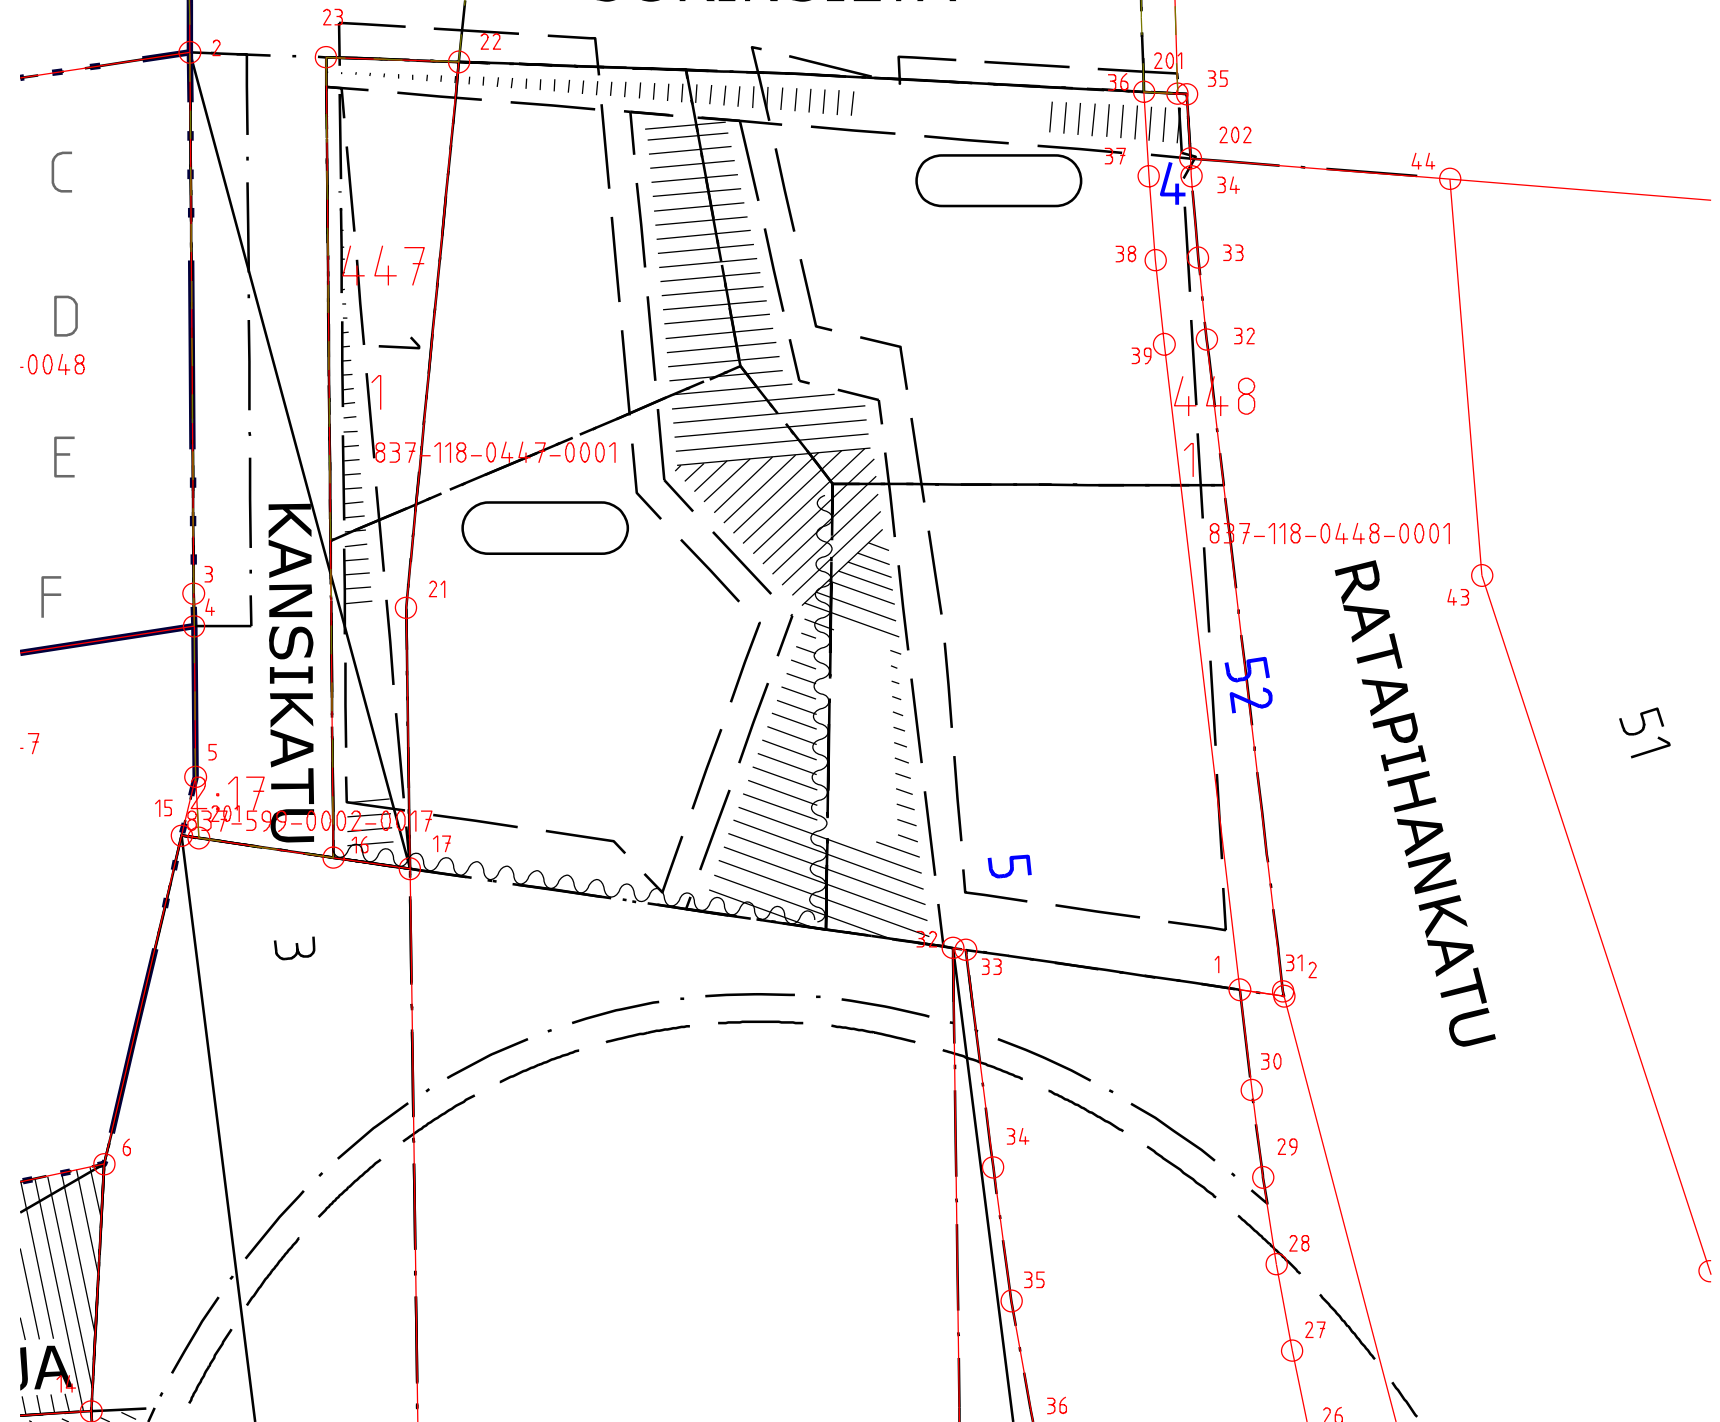

JA