


Haja-asutusalueen osoitteenvahvistus n:o [444](#)
21.12.2020, Osoitevastaava

Iso-Kuhmon_tie

Rak.tunnus	Osoite	Os.vahv. aiheuttaja ym.
103910689P 1039107046 1039107057 Autokatos Puuliiteri (Sijaintikiinteistö: 837-715-2-105)	Iso-Kuhmon tie 198	Rakennuslupa 20-1324-R

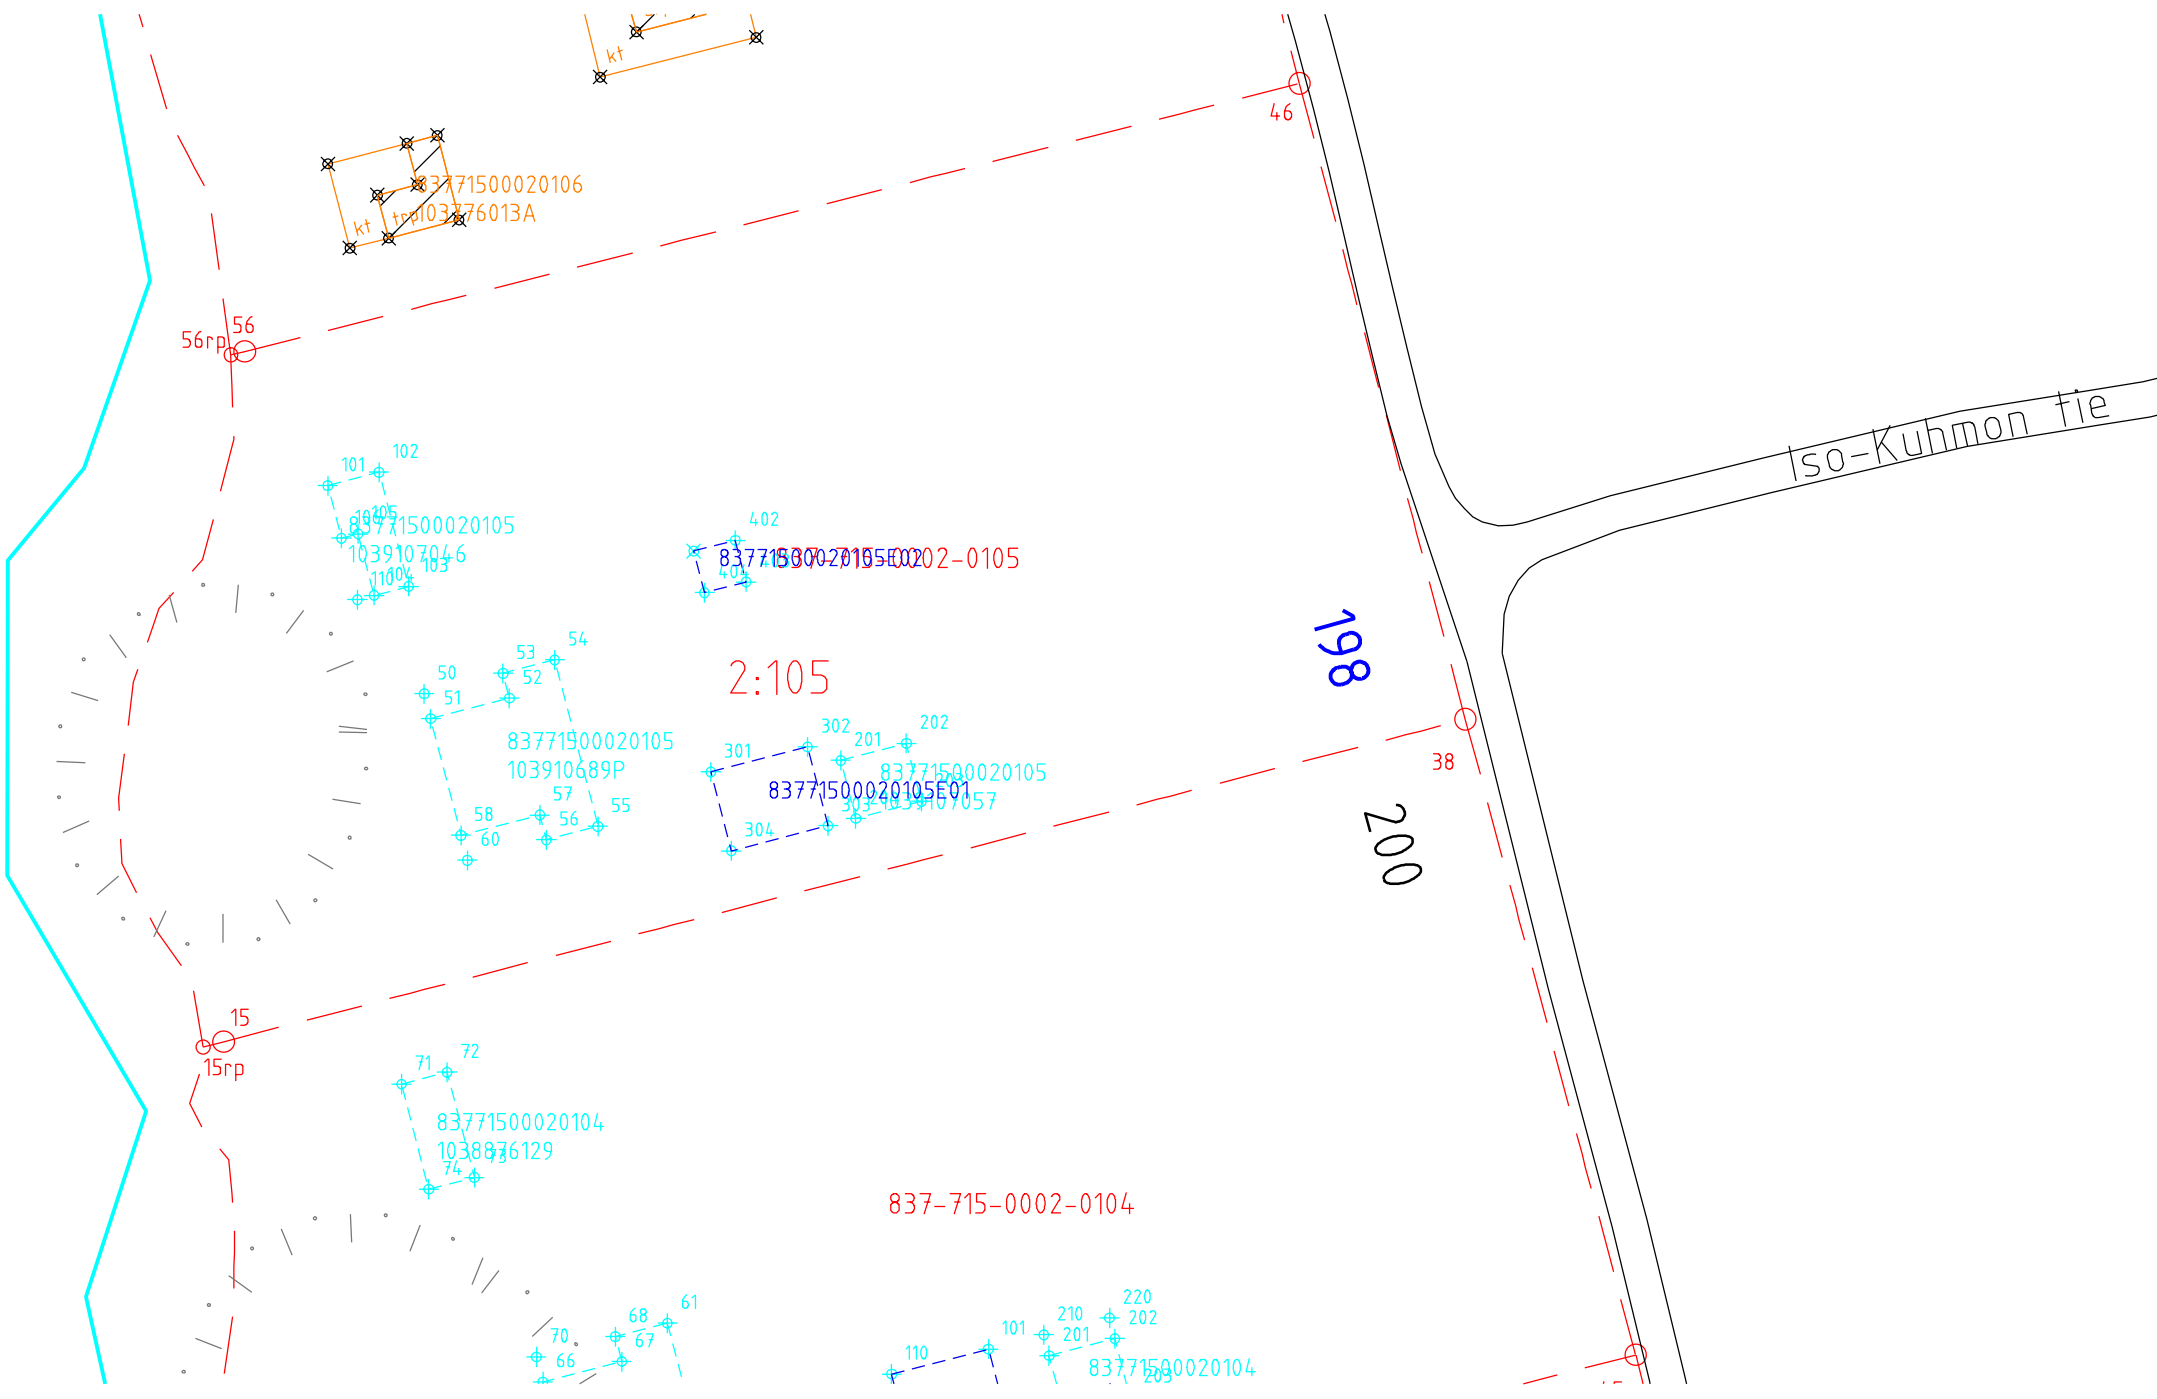

83771500020106
103376013A
kt

56
56rp

46

101 102
83771500020105
1039107046
1100

402
83771500020105
103910689P

2:105

50 53 54
51 52
83771500020105
103910689P
57 55
58 60

302 202
83771500020105
103910689P
301 201
83771500020105E01
303 304 304 304 304 304

198

38

200

15
15rp

71 72
83771500020104
1038836129
74

837-715-0002-0104

70 68 61
66 67

110 101 210 220
201 202
83771500020104

Iso-Kuhmon tie