


TAMPEREEN KAUPUNKI
Paikkatieto

Asemakaava-alueen osoitevahvistus n:o [4509](#)
14.1.2019, Osoitevastaava

Yla_Pispala, 213

Kiint.tunnus	Osoite	Vanha kiinteistö tai rakennus mihin kohdistuu	Os.vahv. aiheuttaja
213-1311-7	Tahmelan vierotie 16a	600-2-324-019 (muuntamo)	Tj 3.1.2019

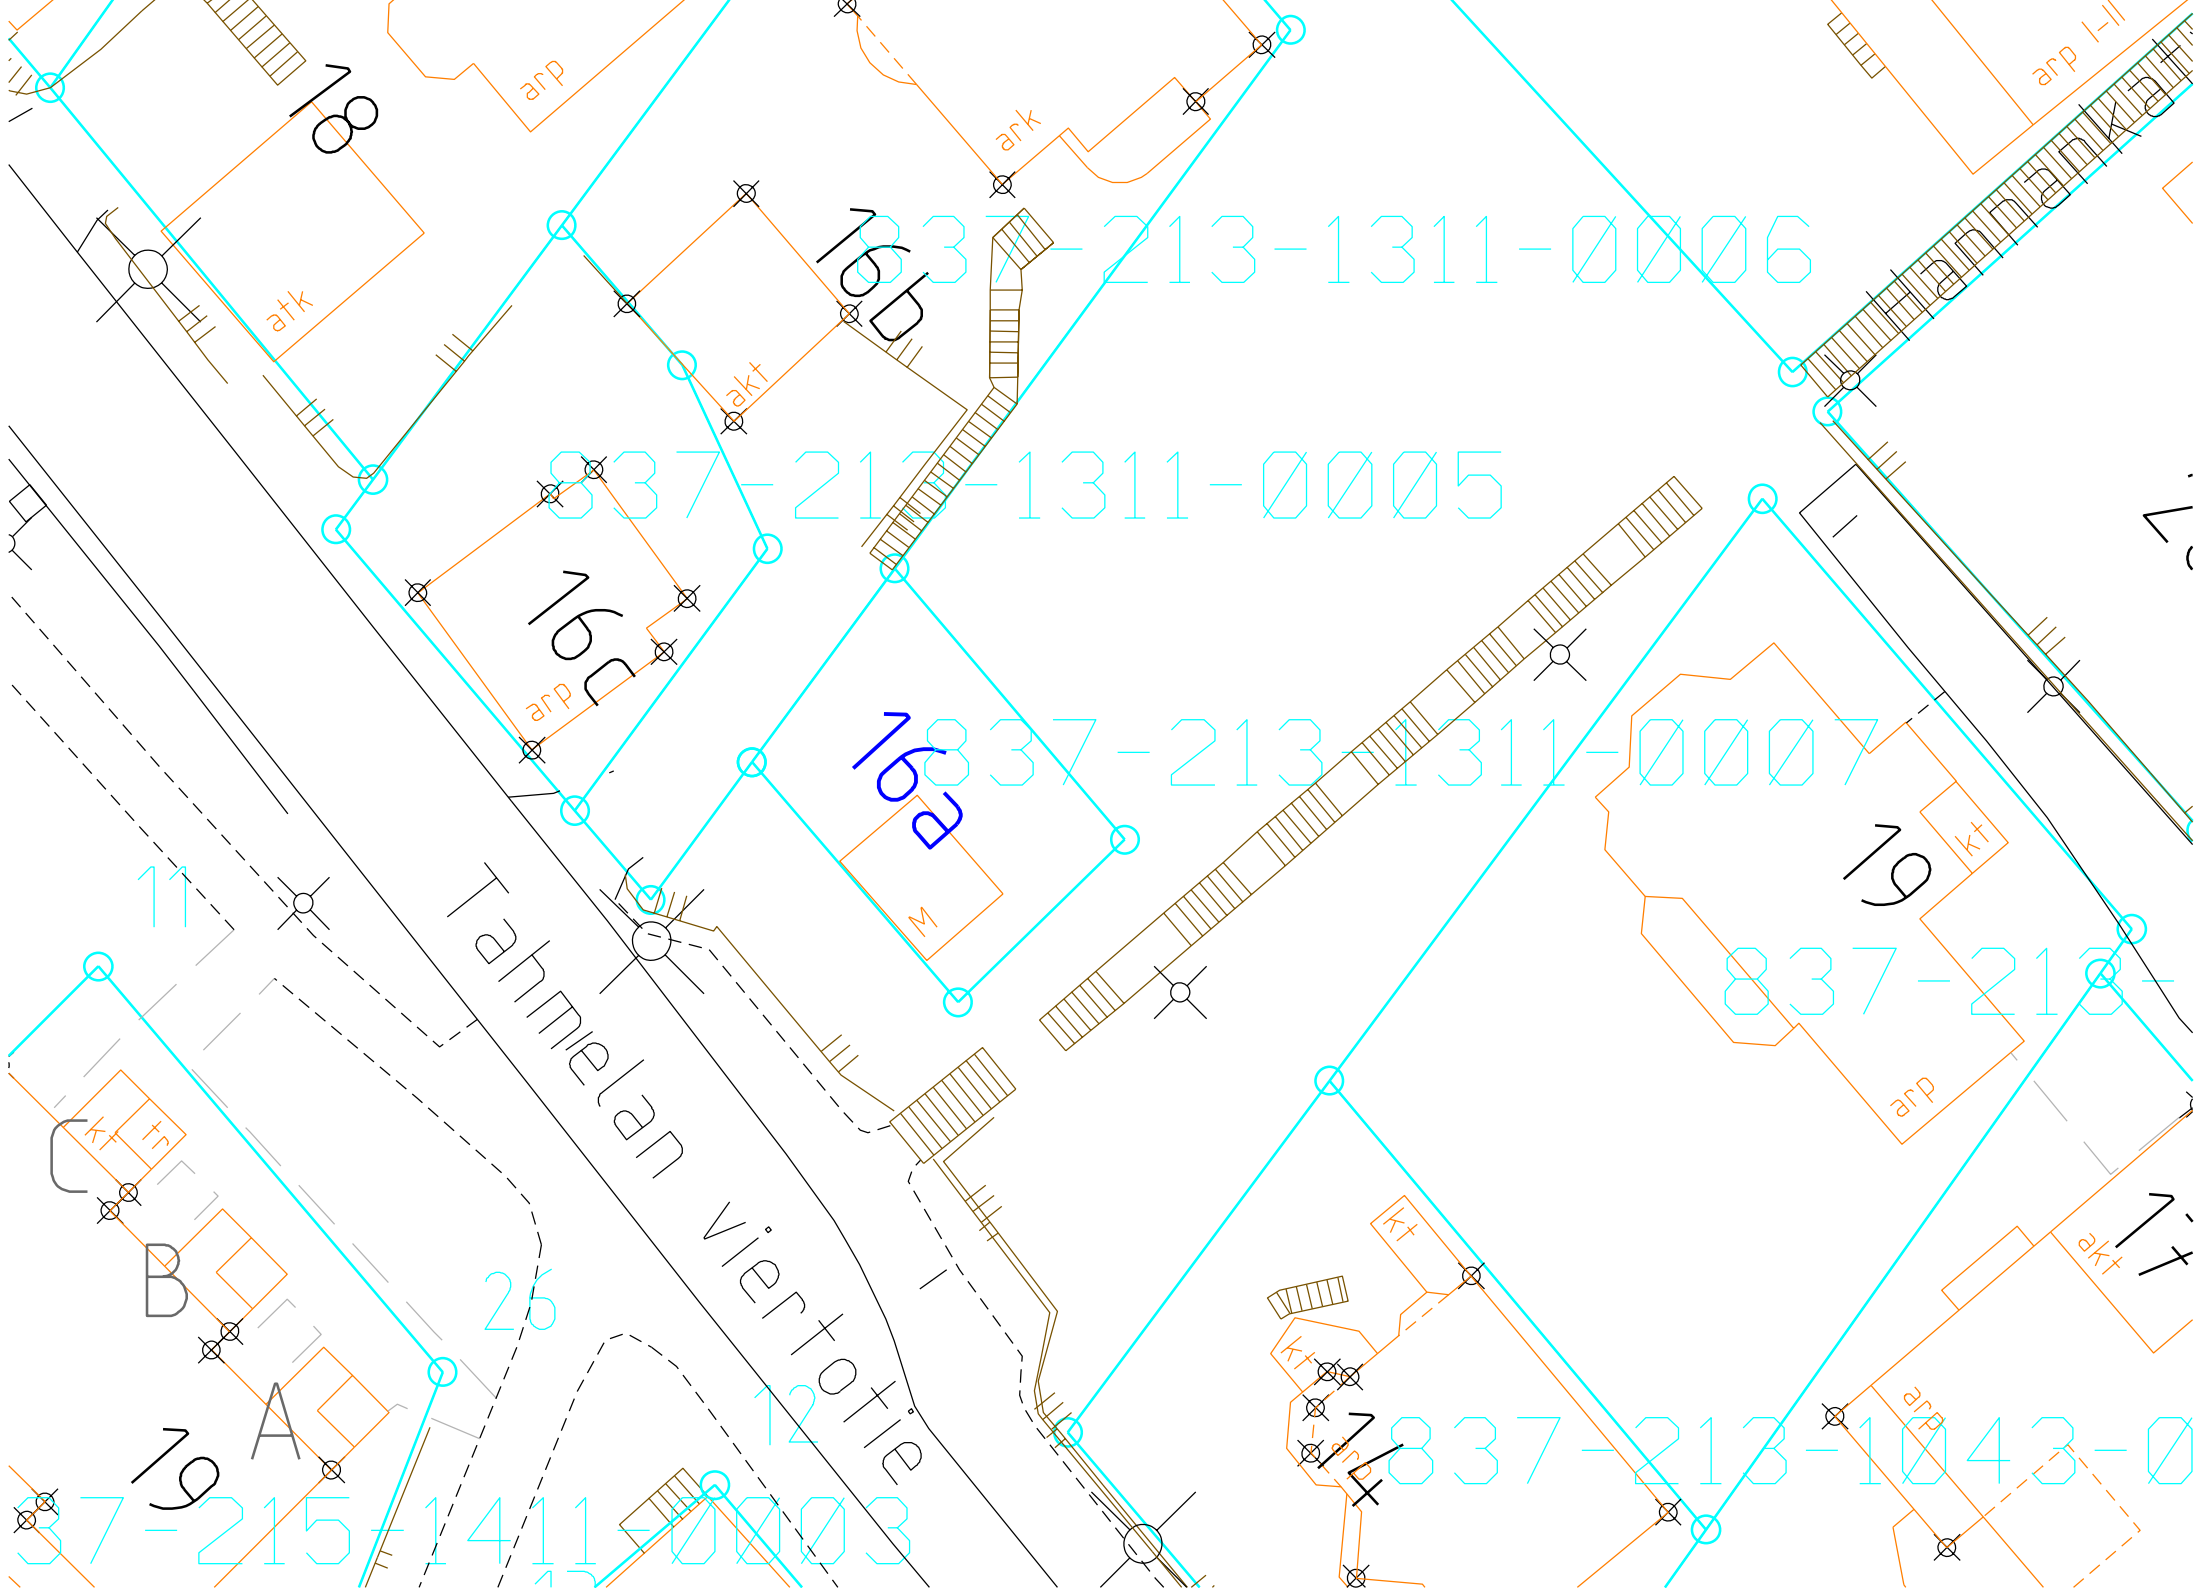

837-213-1311-0006

837-213-1311-0005

837-213-1311-0007

837-213-1311-0008

837-213-1043-0

837-215-1411-0003

Tahmelaan viertotie

162

160

19

18

19

26

12

A

B

kt tr

M

kt

die

akt

arp

kt

kt

arp

ark

akt

atk

arp

arp I-II