

Asemakaava-alueen osoitevahvistus n:o [4516](#)
23.1.2019, Osoitevastaava

XIII, 113

Kiint.tunnus	Osoite	Vanha kiinteistö tai rakennus mihin kohdistuu	Os.vahv. aiheuttaja
113-455-1	Voimakatu 3 Tampereen valtatie 18 Ratinanraitti 3	100816983R Voimakatu 3 (portaat A ja B, toistaiseksi) Tampereen valtatie 18 Ratinanraitti 3 113-455-1	Lisäosoitteen tarve.

Tampereen valtatie

79.7


20

12

Voimakatu

Ratinauraitti

Voimakatu

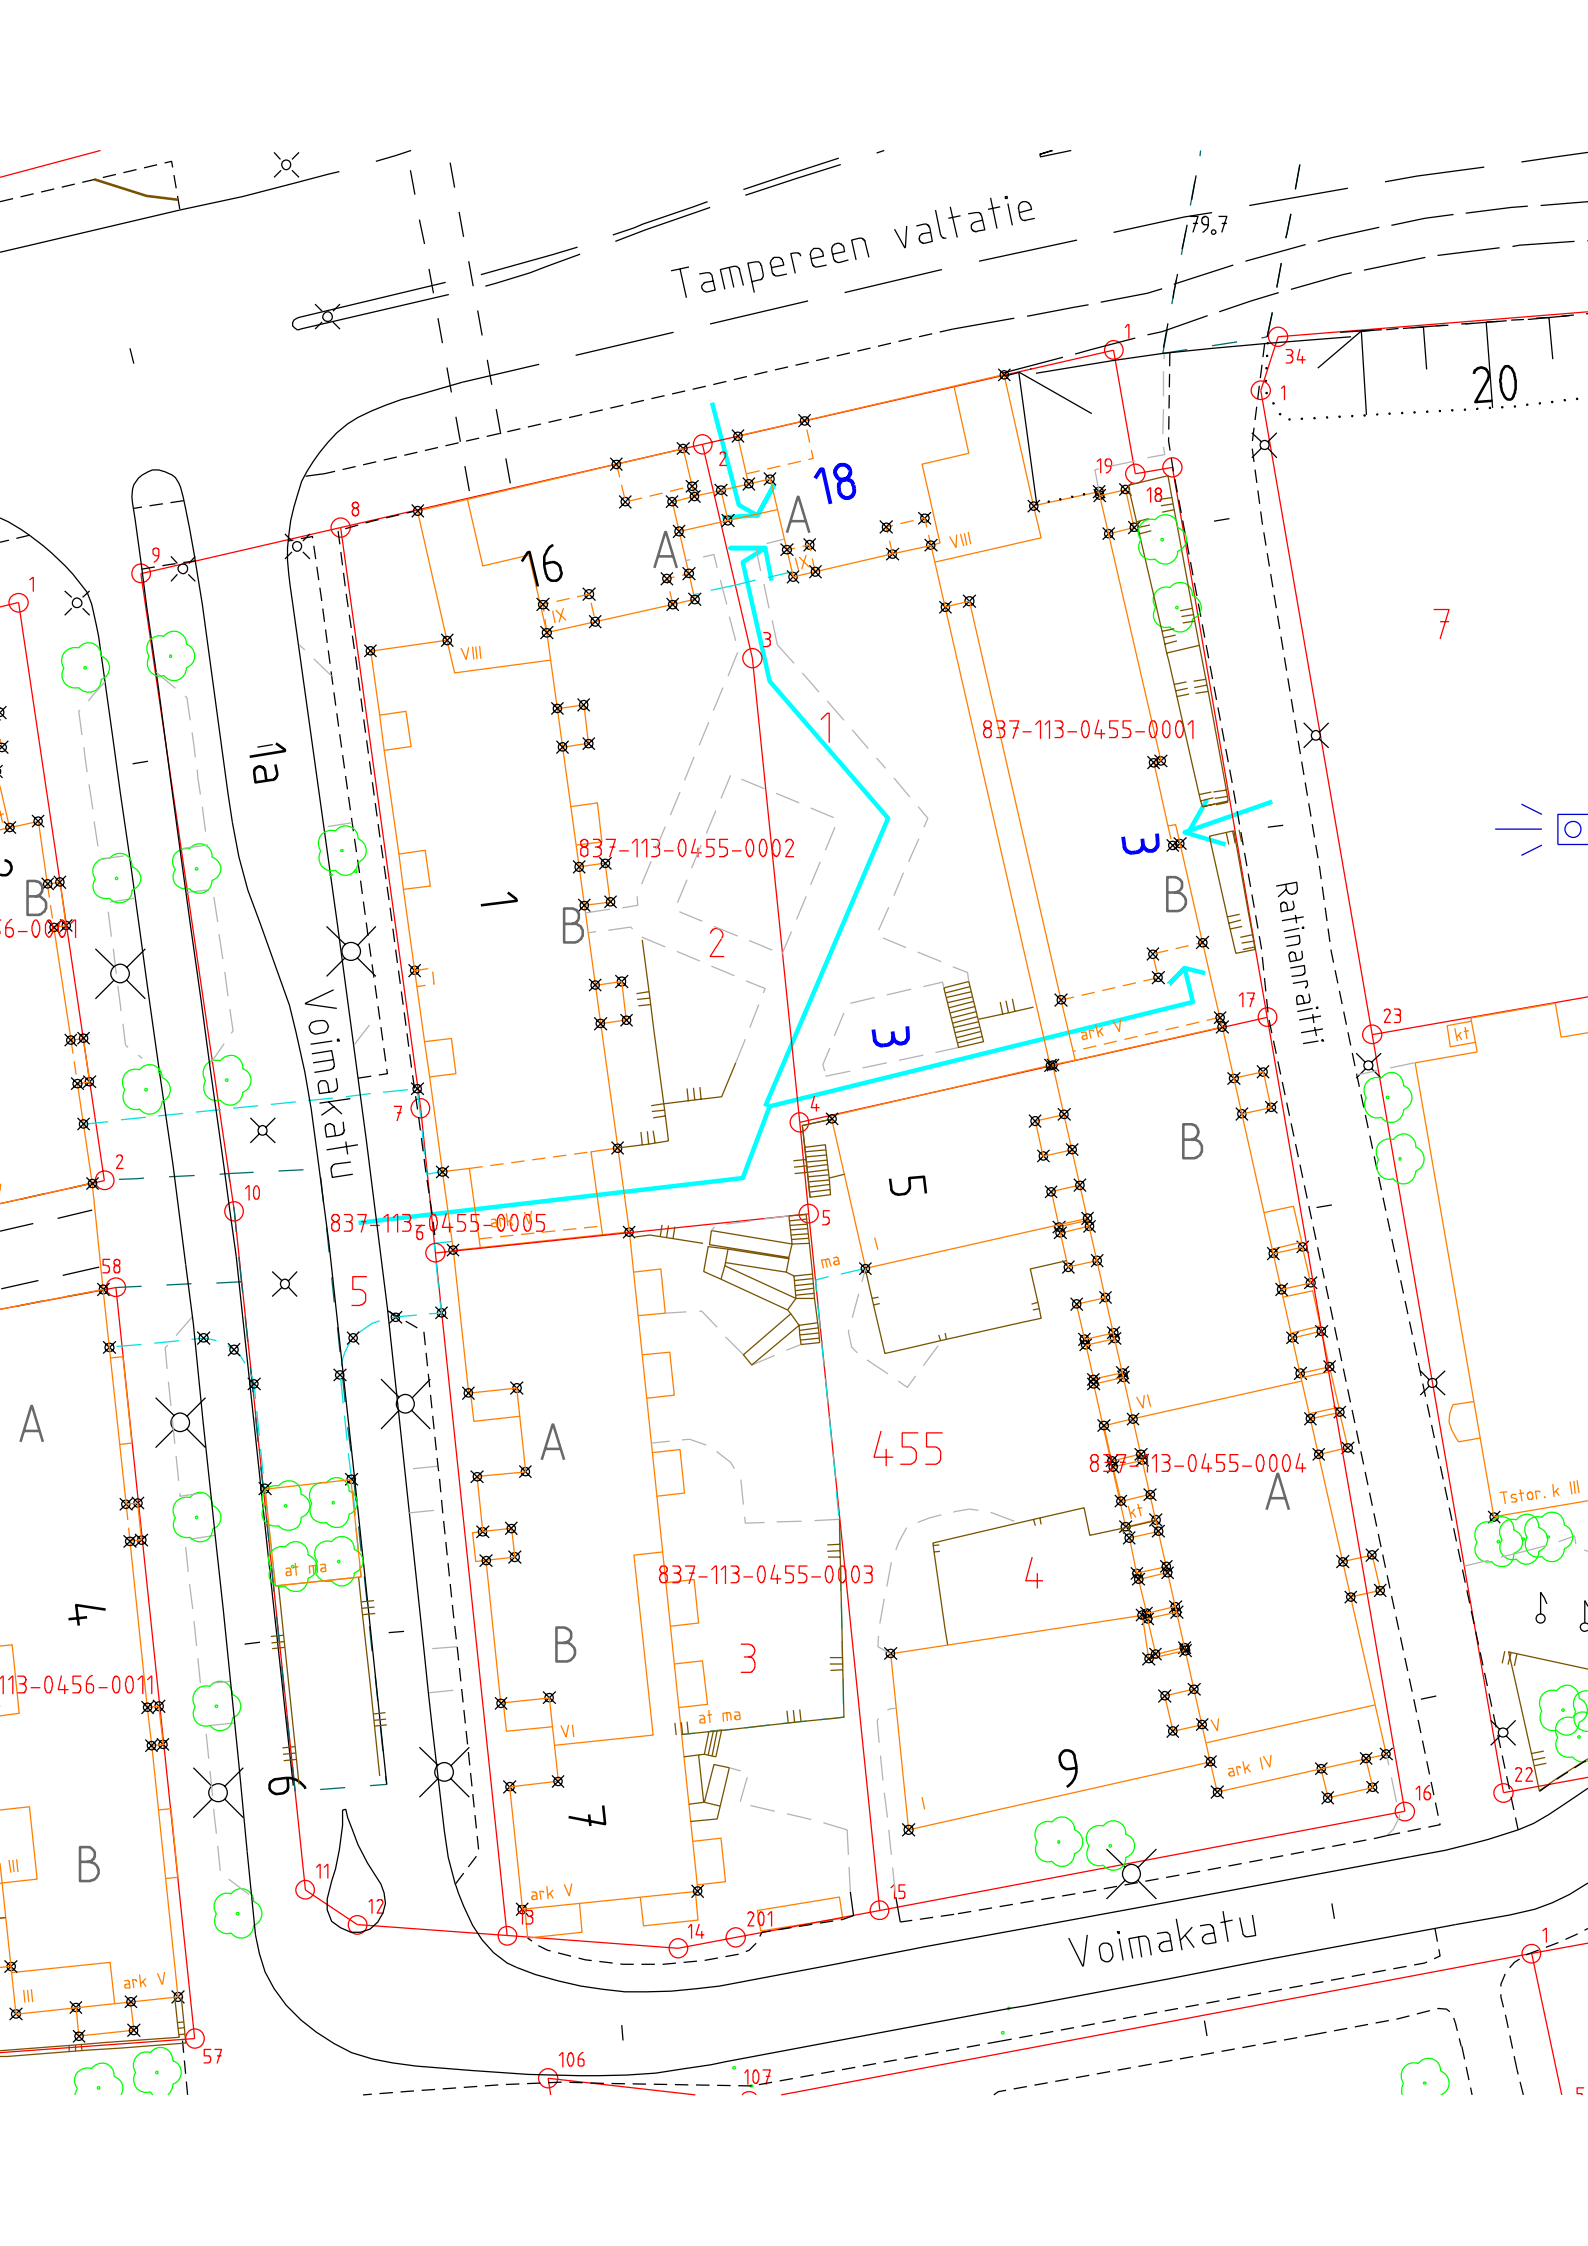

16

18

837-113-0455-0002

837-113-0455-0001

837-113-0455-0005

455

837-113-0455-0004

837-113-0455-0003

113-0456-0011

ark V

at ma

ark IV

Tstor. k III

106

107

57

58

kt

kt

