


Asemakaava-alueen osoitevahvistus n:o [4542](#)
28.2.2019, Osoitevastaava

Hervanta, 065

Kiint.tunnus	Osoite	Vanha kiinteistö tai rakennus mihin kohdistuu	Os.vahv. aiheuttaja
065-7232-1	Valtaraitti 57	-	Ak/tj 15.1.2019
065-7161-3	Arkkitehdinkatu 12a	065-7161-1	-"
065-7155-2	Mekaniikanpolku 7	-	-"

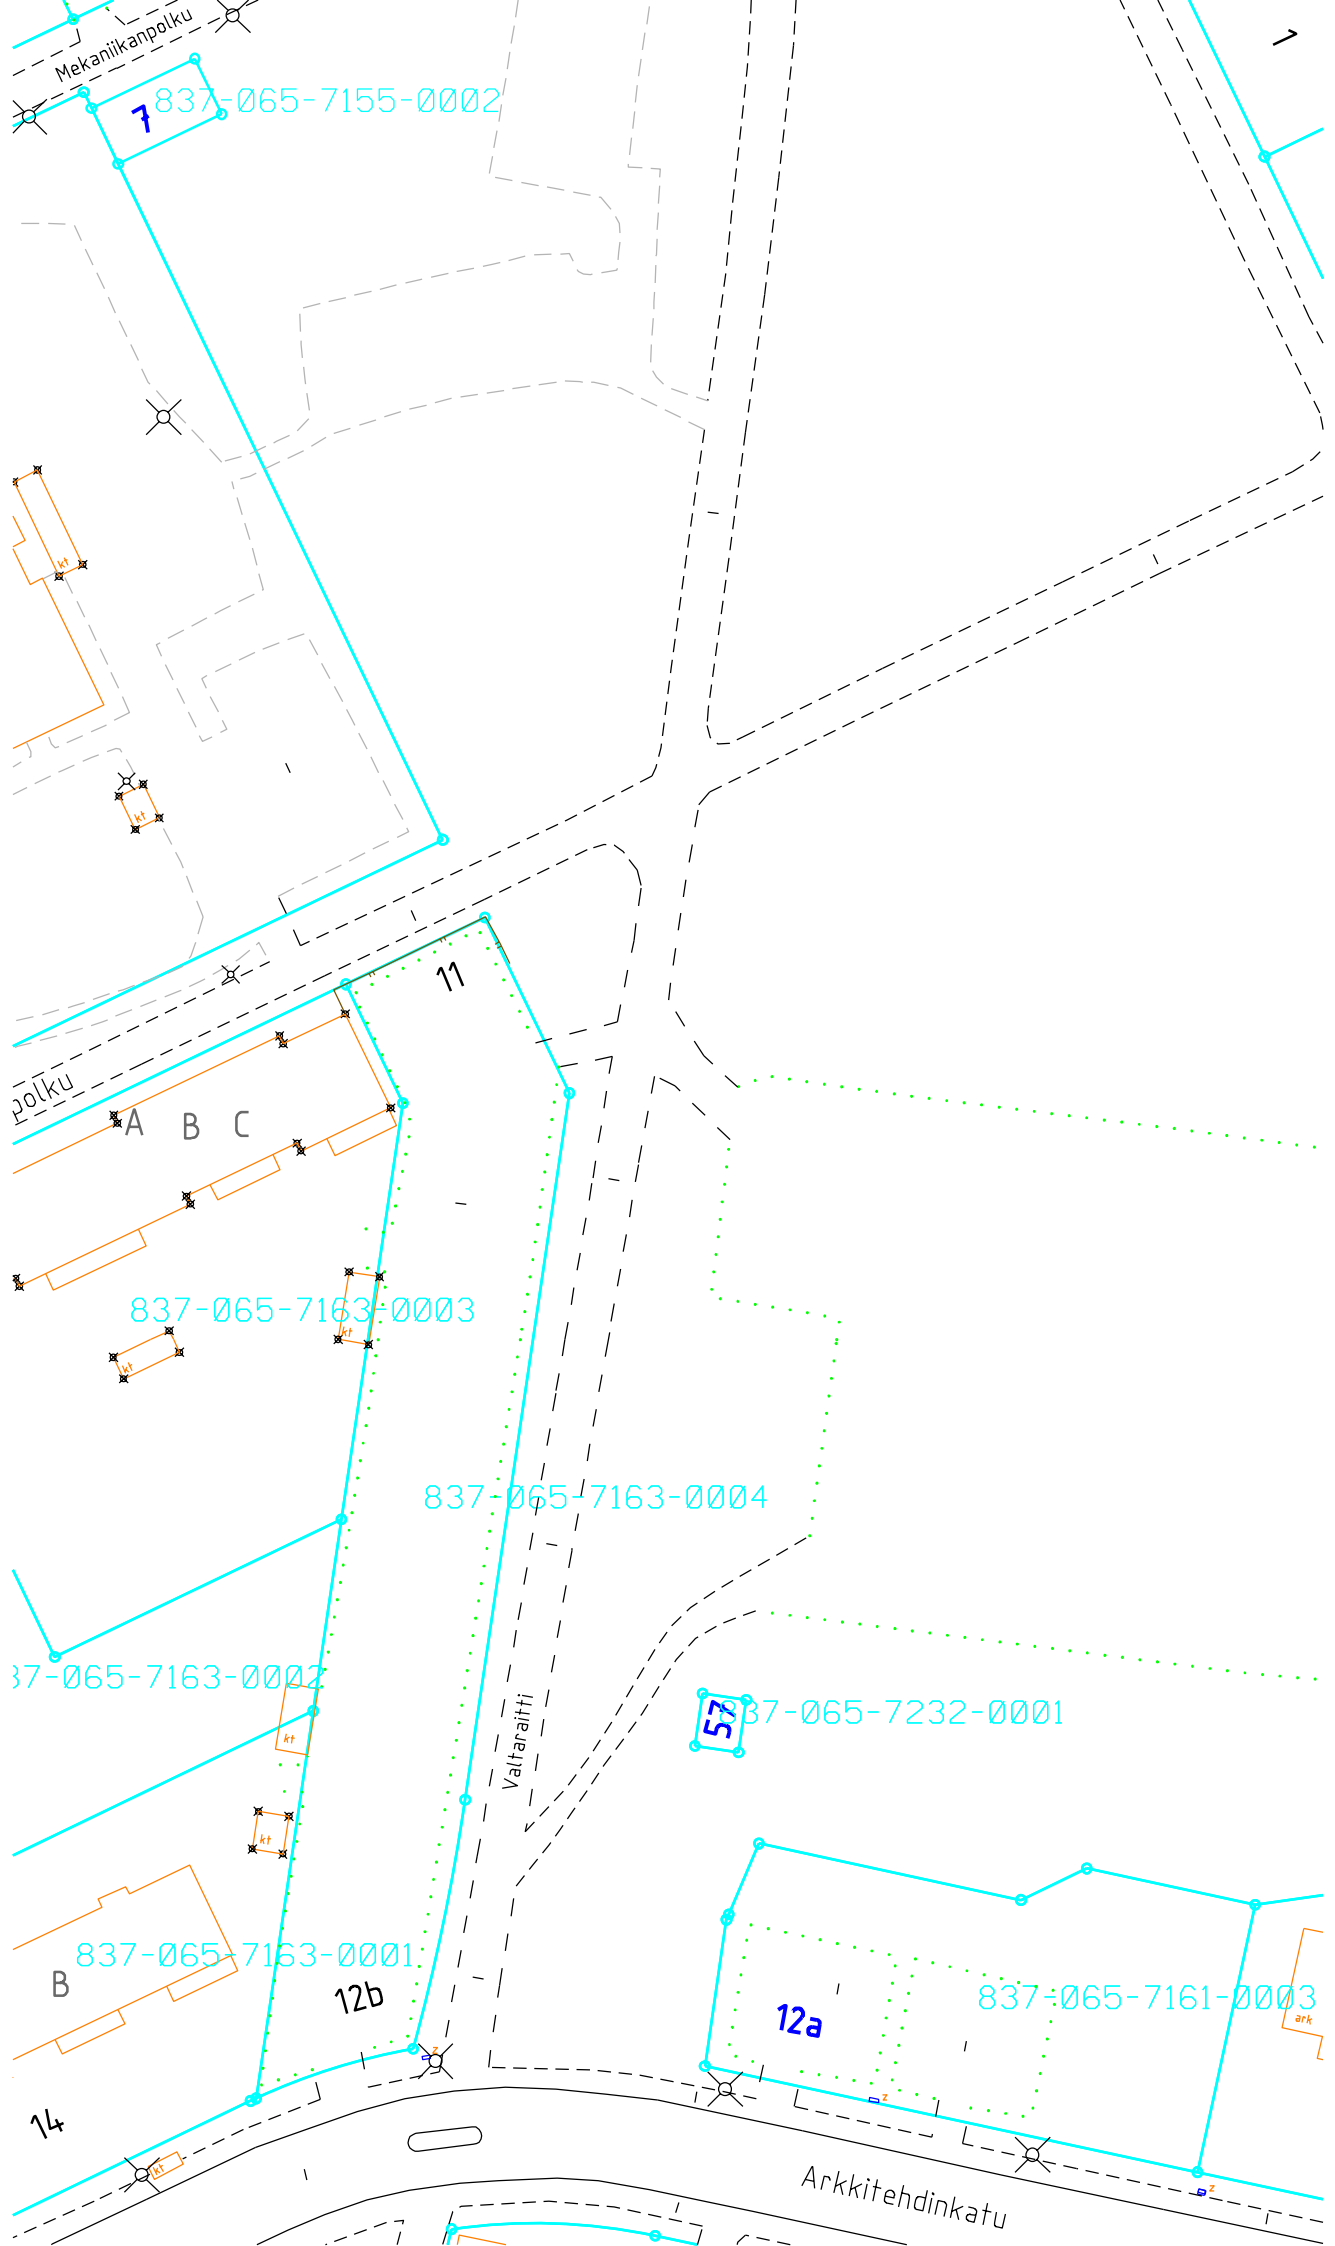

Mekaanikanpolku

7 837-065-7155-0002

polku

A B C

837-065-7163-0003

837-065-7163-0004

837-065-7163-0002

57 837-065-7232-0001

837-065-7163-0001

837-065-7161-0003

Valtaraitti

12a

12b

14

Arkkitehdinkatu