


Asemakaava-alueen osoitteenvahvistus n:o [4543](#)  
28.2.2019, Osoitevastaava

## Takahuhti, 009

Kiint.tunnus	Osoite	Vanha kiinteistö tai rakennus mihin kohdistuu	Os.vahv. aiheuttaja
009-4962-19	Kuusimäenkatu 9b	1033094275	Ak/tj 15.1.2019
	poistettu osoite: Kuusimäenkatu 9	009-4962-8	
009-4962-20	Kuusimäenkatu 9a	009-4962-8	-"-

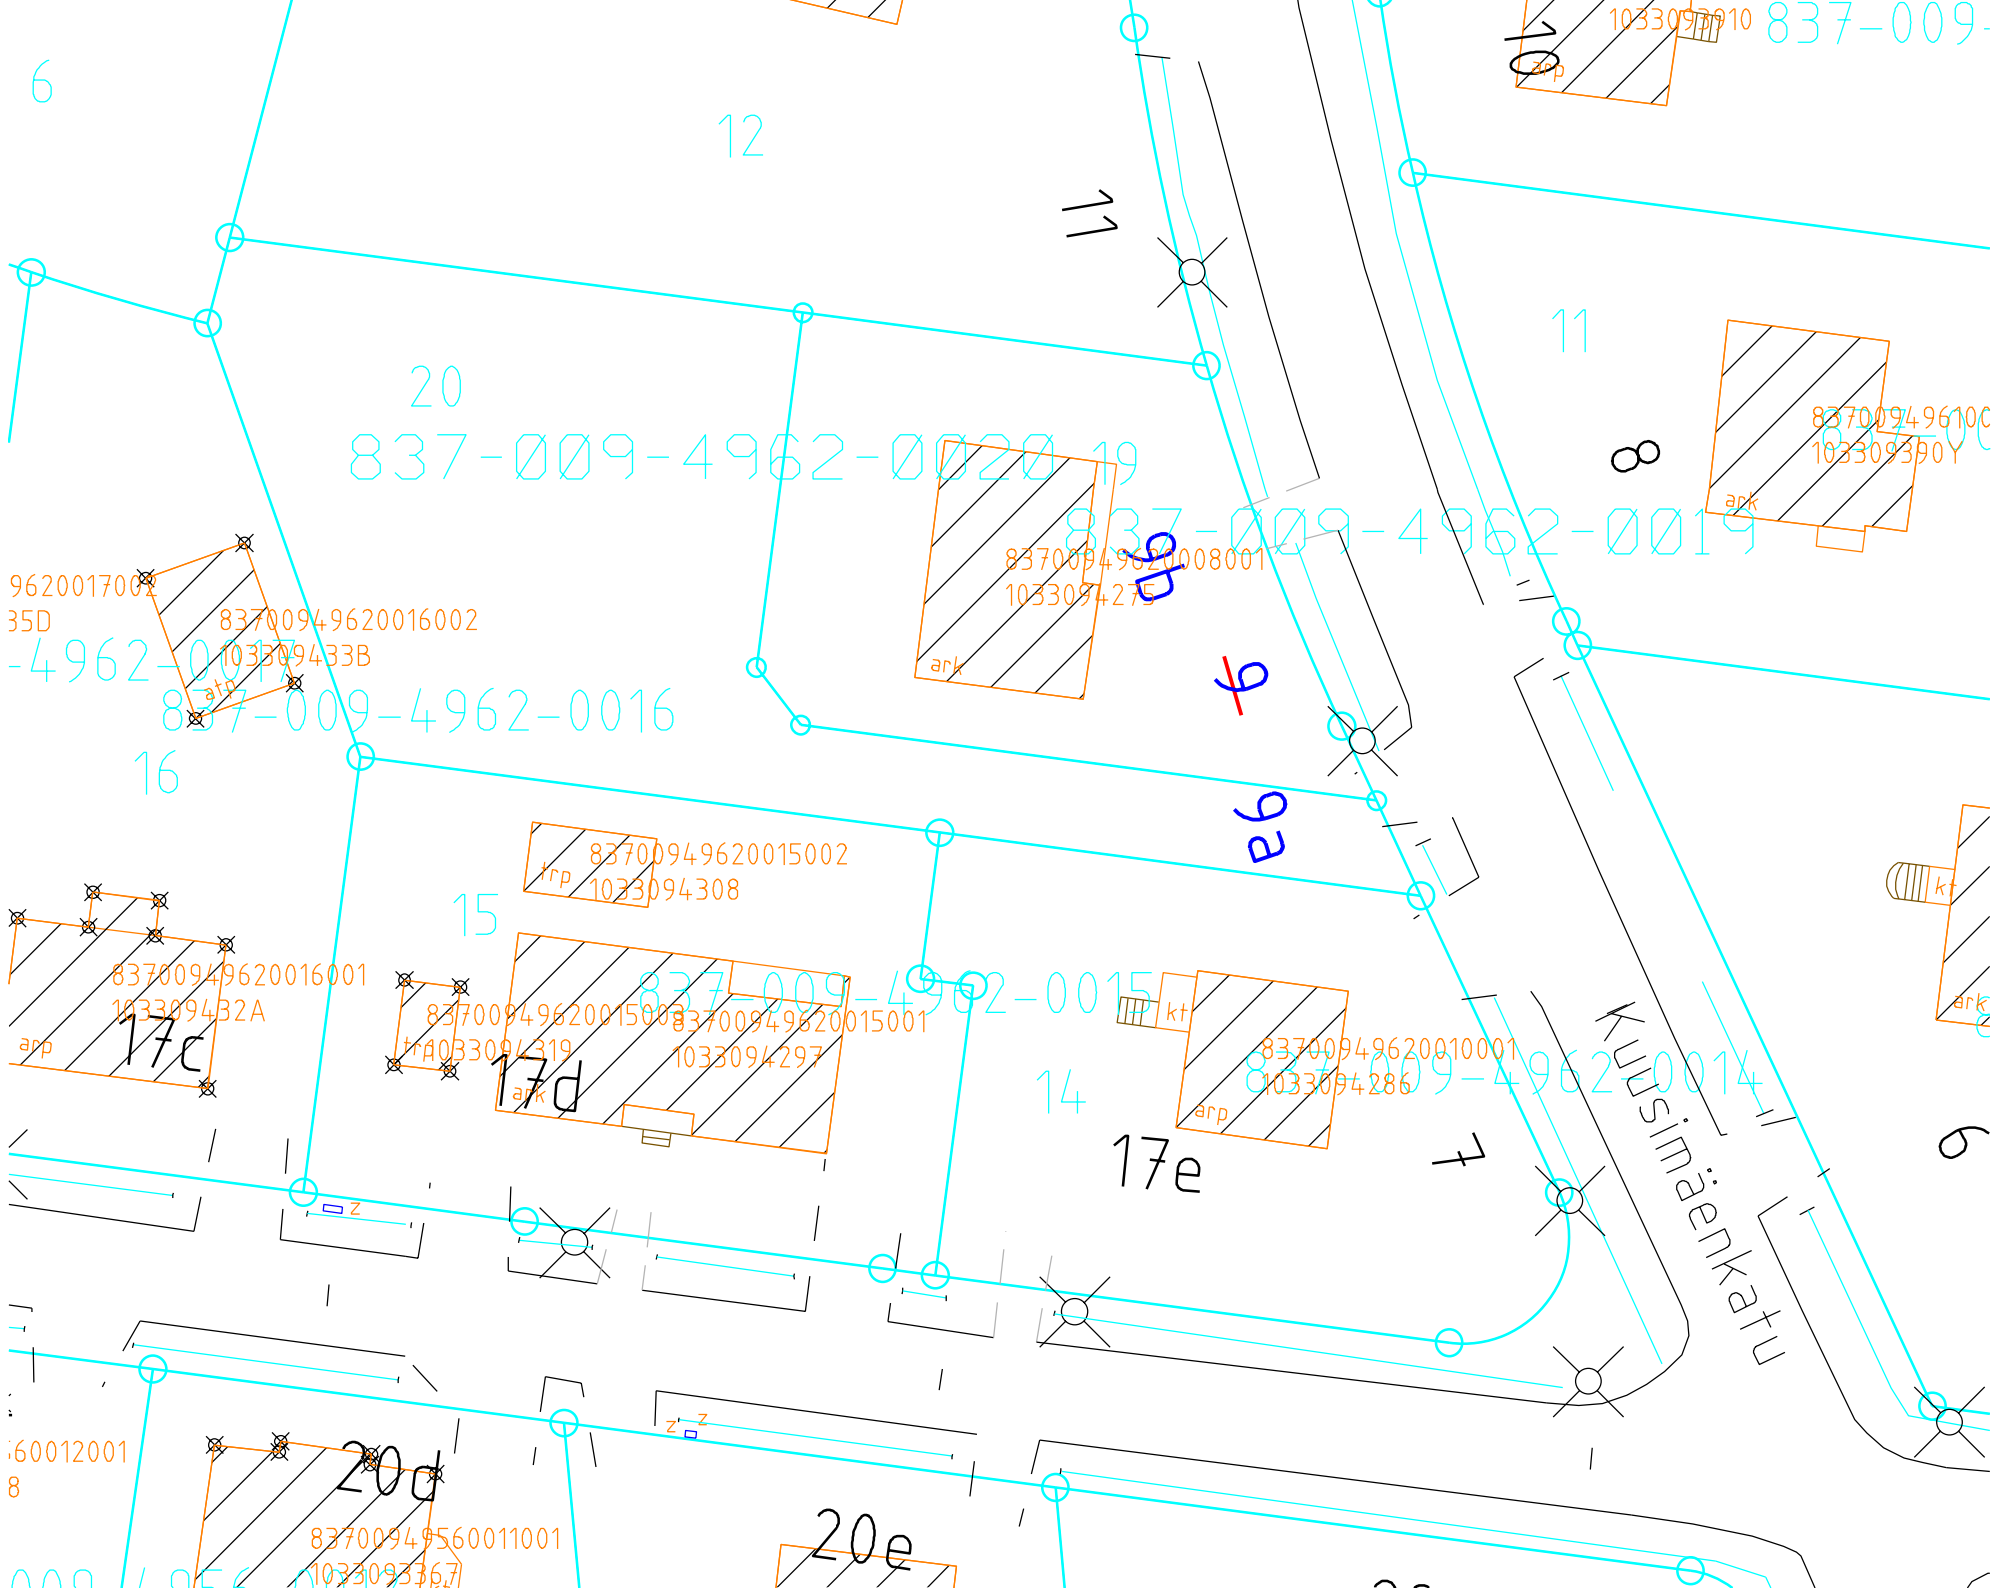

20  
837-009-4962-0020 19

837-009-4962-0019

9620017002  
35D  
83700949620016002  
103309433B

837-009-4962-0016

ark  
83700949620008001  
1033094275

ark  
83700949610C  
103309390Y

arp  
83700949620016001  
103309432A

arp  
83700949620015002  
1033094308

ark  
83700949620015003  
1033094319

837-009-4962-0015

arp  
83700949620010001  
1033094286

arp  
83700949560011001  
1033093367

20d

20e

Kuusimäenkatu

9

17e

14

16

15

12

11

8

6

11

6

6

7

160012001  
8